



DVEŘE DD01.16

MĚŘÍTKO 1 : 20

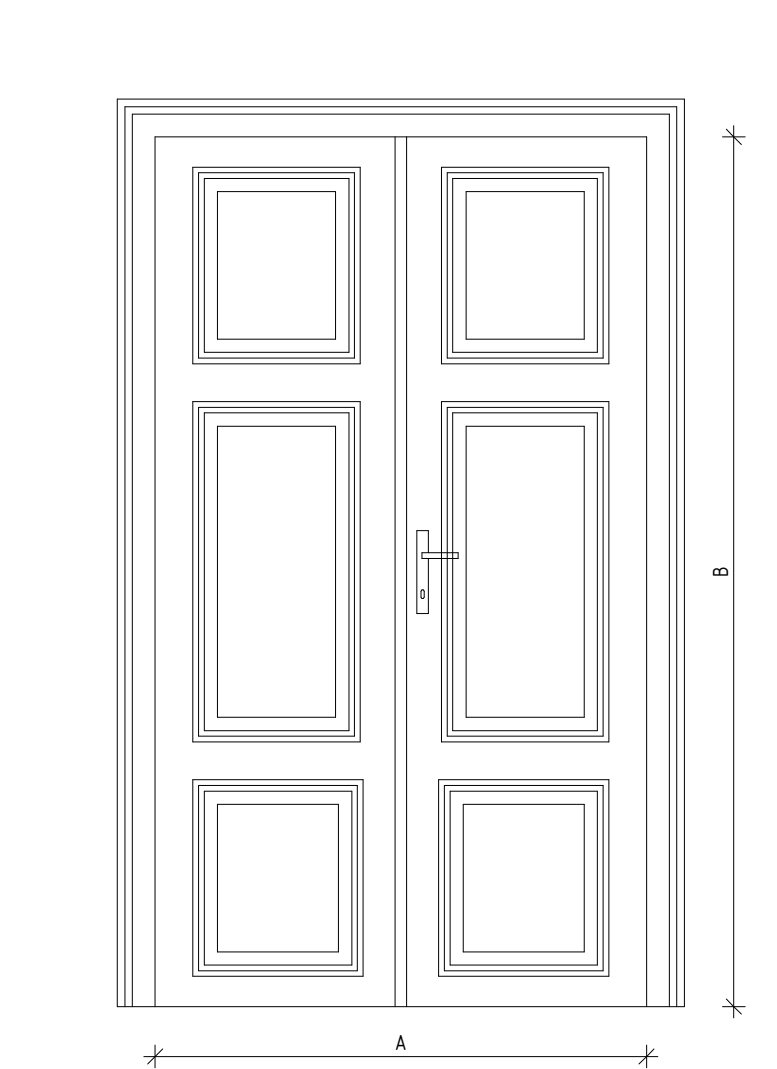


PŮDORYS DD01.16

MĚŘÍTKO 1 : 20

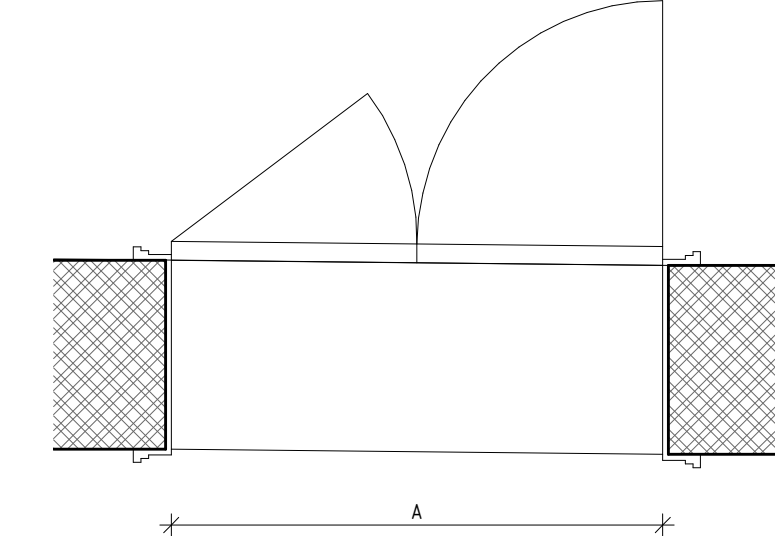

ŘEZ DD01.16

MĚŘÍTKO 1 : 20

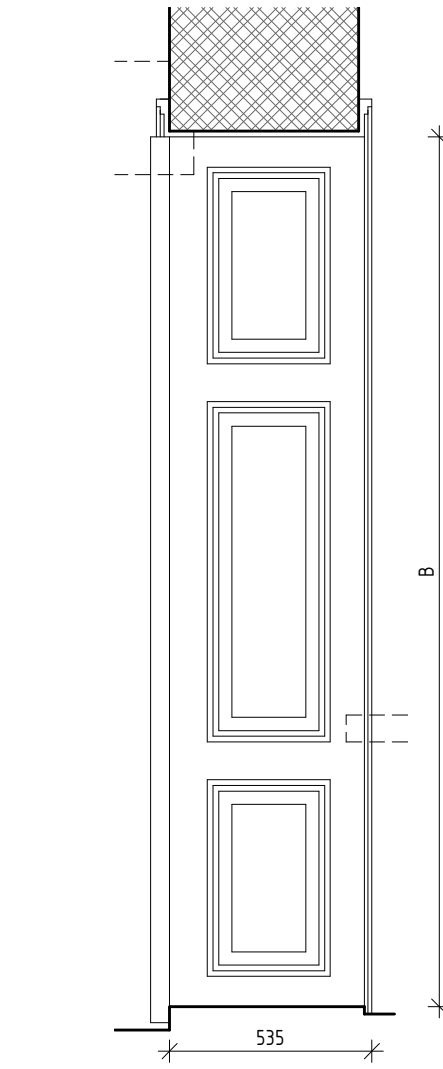

POZNÁMKY REPASOVÁNÍ PRVKU

- PRVEK BUDE REPASOVÁN.
- PŘED ZAHÁJENÍM PRACÍ BUDE PROVEDEN STRATIGRAFICKÝ PRŮZKUM ZA ÚČELEM OVĚŘENÍ PŮVODNOSTI BAREV.
- V PŘÍPADĚ, ŽE DOJDE K JEHO POŠKOZENÍ, JE NUTNO VYROBIT JEHO REPLIKU PODLÉHAJÍCÍ SCHVÁLENÍ NPÚ.
- PŘED PROVÁDĚNÍM BOURACÍCH PRACÍ BUDE PRVEK ODBORNĚ A ŠETRŇĚ DEMONTOVÁN, USKLADNĚN DO DOBY SVÉ REPASE A NÁSLEDNĚ NAMONTOVÁN ZPĚT NA STEJNÉ MÍSTO.
- PORUŠENÉ ČÁSTI BUDOU RESTAURÁTORSKY OPRAVENY NEBO DOPLNĚNY.
- DOJDE K ODSTRANĚNÍ STARÝCH NÁTĚRŮ. BAREVNOST PRKU BUDE UPŘESNĚNA A ODSOULASENA S NPÚ V RÁMCI AD. PŘEDPOKLAD BÍLÁ.
- JE NUTNO REPASOVAT VEŠKERÉ MECHANICKÉ ČÁSTI PRVKU.
- DŘEVĚNÉ PRVKY JE NUTNO OŠETŘIT NÁTĚREM PROTI DŘEVOKAZNÉMU HMYZU A HOUBÁM.

VEŠKERÉ ROZMĚRY NUTNO PŘED VÝROBOU PŘEMĚŘIT NA STAVBĚ!!!

STÁVAJÍCÍ DVEŘE Z KANCELÁŘE DOZORČÍHO PROVOZU DO SKLADU



VÝPIS INTERIÉROVÝCH DVEŘÍ																				
SNIM	NÁZEV	ROZMĚRY [mm]		VZDUCHOVÁ NEPRŮZVUČNOST	POŽÁRNÍ VLASTNOSTI	P/L	NADSVĚTLÍK	KOVÁNÍ	ZÁMEK	MAGNET	BEZPEČNOST	ZÁRUBEŇ	PRÁH	PŘECHODOVÁ LIŠTA	PROSKLENÍ	VĚTRACÍ MŘÍŽKA	PAMÁTKOVĚ CHRÁNĚNÁ KONSTRUKCE	PODLAŽÍ	POČET	POZNÁMKY
		A	B																	
1NP – A																				
DD01.16.125	Dveře dvoukřídlové, plně.	1300	2300	Bez akustického požadavku.	–	DL	–	Klika – klika	Cylindrická vložka.	–	–	Obložková falcová	Ano	Ne	–	Ne	Ano	1NP – A	1	Repas

Souřadnicový systém S-JTSK, Výškový systém Bpv ±0,000 = 259,175 m n. m.

Ministerstvo dopravy
Státní fond dopravní infrastruktury



Jiná ověření:	Paré:		
Orientační schéma:	Razítko oprávněné osoby:		
Podpis:	Datum:		
Revize:	Datum:	Popis:	Kontroloval:
000	20.10.2022	Definitivní odevzdání dokumentace	Ing. Procházka

Stavebník / investor:	Správa železnic, státní organizace	
Adresa:	Dlážděná 1003/7, 110 00 Praha 1	
Zástupce investora:	Stavební správa východ	
Adresa:	Nerudova 773/1, 779 00 Olomouc	

Zhotovitel díla:	Prodin a.s.	
Adresa:	K Vápence 2745, Pardubice 530 02	
Kontakt:	T: +420 466 055 111 E: info@prodin.cz	
Zhotovitel části / objektu:	Prodin a.s.	
Adresa:	K Vápence 2745, Pardubice 530 02	
Kontakt:	T: +420 466 055 111 E: info@prodin.cz	
Hlavní projektant (HIP):	Ing. M. Procházka, Bc. J. Oplíštil	Specialista: Ing. Michal Procházka

Název stavby / akce:	Rekonstrukce výpravní budovy v žst. Jaroměř	Označení investora: S621700087
Název části:	Pozemní objekty budov	Zakázka: 3111/21/087
Název objektu / dílčí části:	Výpravní budova v žst. Jaroměř Architektonicko stavební řešení	Označení části: D.2.2.1
Název přílohy:	DVEŘE DD01.16	Číslo objektu / komplexu: SO 77-71-01.01
Název dílčí části přílohy:		Číslo přílohy: 6 . [017]
Odpovědný projektant:	Zpracovatel přílohy:	Stupeň dokumentace: DUSP + PDPS
Ing. Michal Procházka	Bc. Jakub Oplíštil	
Kraj:	Katastrální území:	TUDU: 1601 D1
Královéhradecký	Jaroměř [657336]	
S-kód:	Stupeň dokumentace:	Část:
S 6 2 1 7 0 0 0 8 7	- D U S P -	D 2 2 0 1
	- S O 7 7 7 1 0 1	- 0 1 - 6 - 0 1 7 - 0 0 0