



DVEŘE DD01.17

MĚŘÍTKO 1 : 20

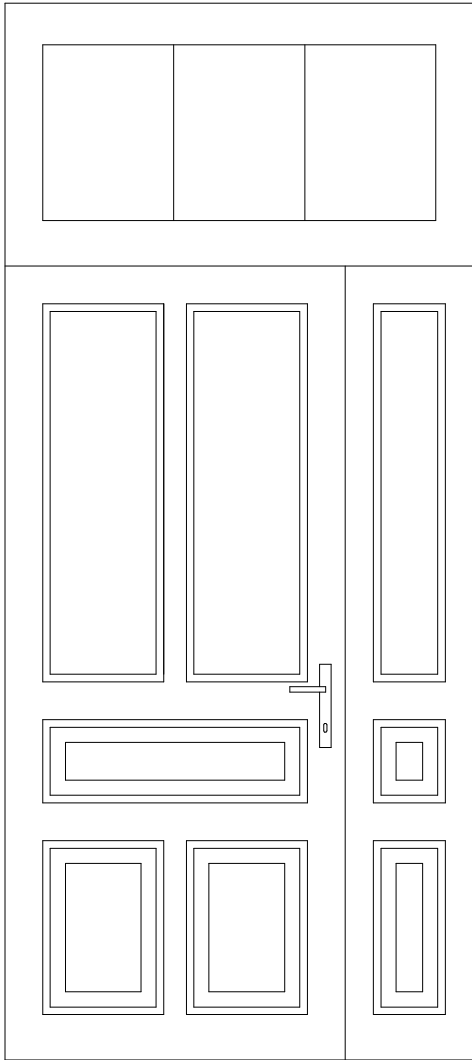


ŘEZ DD01.17

MĚŘÍTKO 1 : 20

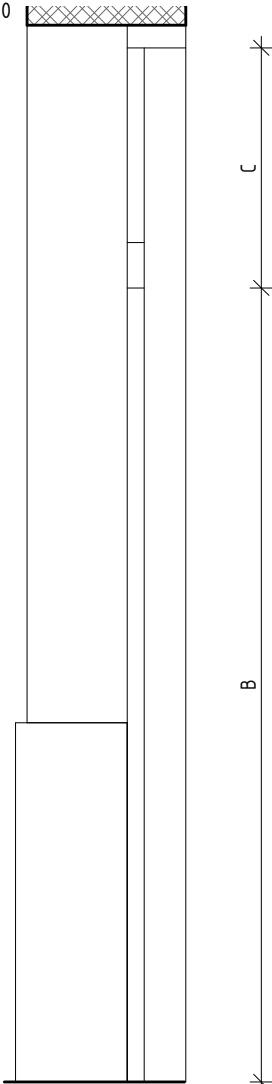

PŮDORYS DD01.17

MĚŘÍTKO 1 : 20

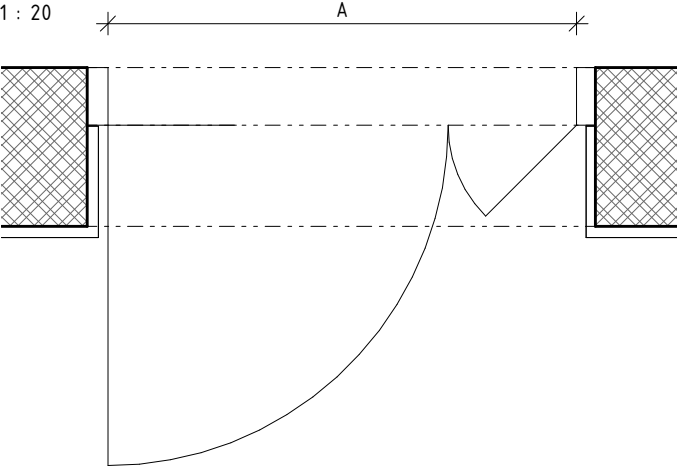

POZNÁMKY

1. BARVA KŘÍDLA A ZÁRUBNĚ: TMAVĚ HNĚDÁ, PŘESNÁ RAL BUDE URČENA V RÁMCI AD A SCHVÁLENA NPÚ.

VEŠKERÉ ROZMĚRY NUTNO PŘED VÝROBOU PŘEMĚŘIT NA STAVBĚ!!!

VÝPIS INTERIÉROVÝCH DVEŘÍ																					
SNIM	NÁZEV	ROZMĚRY [mm]			VZDUCHOVÁ NEPRŮZVUČNOST	POŽÁRNÍ VLASTNOSTI	P/L	NADSVĚTLÍK	KOVÁNÍ	ZÁMEK	MAGNET	BEZPEČNOST	ZÁRUBEŇ	PRÁH	PŘECHODOVÁ LIŠTA	PROSKLENÍ	VĚTRACÍ MŘÍŽKA	PAMÁTKOVĚ CHRÁNĚNÁ KONSTRUKCE	PODLAŽÍ	POČET	POZNÁMKY
		A	B	C																	
1NP - B																					
DD01.17.152	Dveře dvoukřídle s nadsvětlíkem.	1240	2100	635	Bez akustického požadavku	-	DLN	Rovný	Klika - klika	Cylindrická vložka	-	-	Obložková falcová	Ne	Ano	-	Ne	Ano	1NP - B	1	

Souřadnicový systém S-JTSK, Výškový systém Bpv ±0,000 = 259,175 m n. m.


Ministerstvo dopravy
Státní fond dopravní
infrastruktury



Jiná ověření:

Paré:

Orientační schéma:

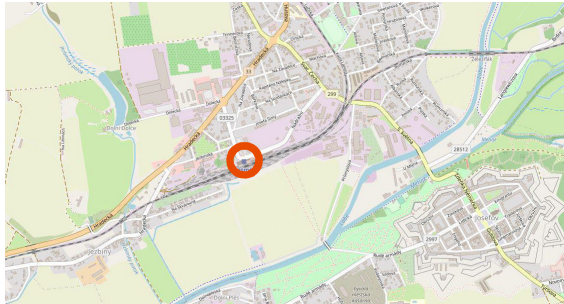



Razítko oprávněné osoby:

Podpis:

Datum:

Revize:	Datum:	Popis:	Kontroloval:
000	20.10.2022	Definitivní odevzdání dokumentace	Ing. Procházka

Stavebník / investor:	Správa železnic, státní organizace	
Adresa:	Dlážděná 1003/7, 110 00 Praha 1	
Zástupce investora:	Stavební správa východ	
Adresa:	Nerudova 773/1, 779 00 Olomouc	

Zhotovitel díla:	Prodin a.s.	
Adresa:	K Vápence 2745, Pardubice 530 02	
Kontakt:	T: +420 466 055 111 E: info@prodin.cz	
Zhotovitel části / objektu:	Prodin a.s.	
Adresa:	K Vápence 2745, Pardubice 530 02	
Kontakt:	T: +420 466 055 111 E: info@prodin.cz	
Hlavní projektant (HIP):	Ing. M. Procházka, Bc. J. Oplištil	Specialista: Ing. Michal Procházka

Název stavby / akce:	Rekonstrukce výpravní budovy v žst. Jaroměř	Označení investora:	S621700087
		Zakázka:	3111/21/087
Název části:	Pozemní objekty budov	Označení části:	D.2.2.1
Název objektu / dílčí části:	Výpravní budova v žst. Jaroměř Architektonicko stavební řešení	Číslo objektu / komplexu:	SO 77-71-01.01
Název přílohy:	DVEŘE DD01.17	Číslo přílohy:	6 .[018]
Název dílčí části přílohy:			
Odpovědný projektant:	Zpracovatel přílohy:	Měřítko:	1:20
Ing. Michal Procházka	Bc. Jakub Oplištil	Formáty:	3xA4
Kraj:	Katastrální území:	TUDU:	
Královéhradecký	Jaroměř [657336]	1601 D1	
S-kód:	Stupeň dokumentace:	Část:	Objekt:
S 6 2 1 7 0 0 0 8 7	- D U S P - D 2 2 0 1	- S O 7 7 7 1 0 1	- 0 1 - 6 - 0 1 8 - 0 0 0