



DVEŘE DD01.18

MÉRÍTKO 1 : 20

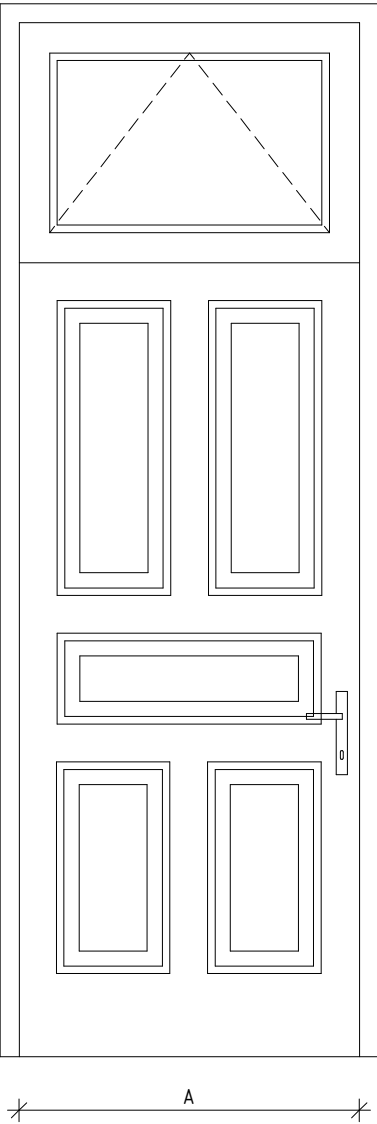


ŘEZ DD01.18

MÉRÍTKO 1 : 20

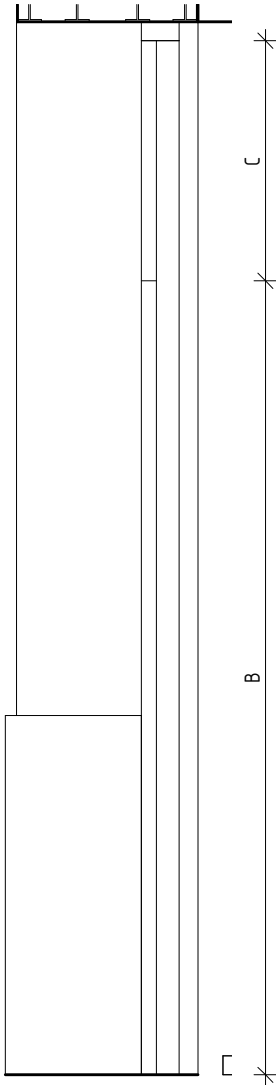

PŮDORYS DD01.18

MÉRÍTKO 1 : 20

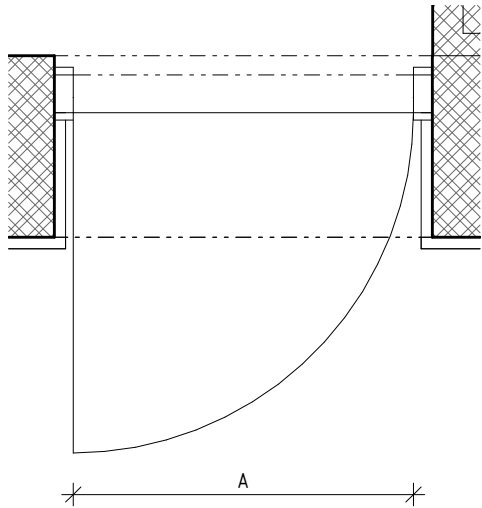

- POZNÁMKY**
- 1. DVEŘNÍ KŘÍDLA BUDOU Z OBOU STRAN OPATŘENY OKOPOVÝM PLECHEM.
  - 2. BARVA KŘÍDLA A ZÁRUBNĚ: TMAVĚ HNĚDÁ, PŘESNÁ RAL BUDE URČENA V RÁMCI AD A SCHVÁLENA NPÚ.

VEŠKERÉ ROZMĚRY NUTNO PŘED VÝROBOU PŘEMĚŘIT NA STAVBĚ!!!

VÝPIS INTERIÉROVÝCH DVEŘÍ																					
SNIM	NÁZEV	ROZMĚRY [mm]			VZDUCHOVÁ NEPRŮZVUČNOST	POŽÁRNÍ VLASTNOSTI	P/L	NADSVĚTLÍK	KOVÁNÍ	ZÁMEK	MAGNET	BEZPEČNOST	ZÁRUBEŇ	PRÁH	PŘECHODOVÁ LIŠTA	PROSKLENÍ	VĚTRACÍ MŘÍŽKA	PAMÁTKOVĚ CHRÁNĚNÁ KONSTRUKCE	PODLAŽÍ	POČET	POZNÁMKY
		A	B	C																	
1NP – B																					
DD01.18.153	Dveře jednokřídle se sklopným nadsvětlíkem.	900	2100	635	Bez akustického požadavku	–	L	Sklopný	Klika – klika	Cylindrická vložka	–	–	Obložková falcová	Ne	Ano	–	Ne	Ano	1NP – B	1	

Souřadnicový systém S-JTSK, Výškový systém Bpv ±0,000 = 259,175 m n. m.

Ministerstvo dopravy  
Státní fond dopravní  
infastruktury



Jiná ověření:	Paré:		
Orientační schéma:	Razítko oprávněné osoby:		
	<div>Podpis: _____ Datum: _____</div>		
Revize:	Datum:	Popis:	Kontroloval:
000	20.10.2022	Definitivní odevzdání dokumentace	Ing. Procházka

<b>Stavebník / investor:</b>	<b>Správa železnic, státní organizace</b>	
Adresa:	Dlážděná 1003/7, 110 00 Praha 1	
Zástupce investora:	Stavební správa východ	
Adresa:	Nerudova 773/1, 779 00 Olomouc	

<b>Zhotovitel díla:</b>	<b>Prodin a.s.</b>	
Adresa:	K Vápence 2745, Pardubice 530 02	
Kontakt:	T: +420 466 055 111 E: info@prodin.cz	
<b>Zhotovitel části / objektu:</b>	<b>Prodin a.s.</b>	
Adresa:	K Vápence 2745, Pardubice 530 02	
Kontakt:	T: +420 466 055 111 E: info@prodin.cz	
Hlavní projektant (HIP):	Ing. M. Procházka, Bc. J. Oplíštil	Specialista: Ing. Michal Procházka

<b>Název stavby / akce:</b>	<b>Rekonstrukce výpravní budovy v žst. Jaroměř</b>	Označení investora: S621700087
		Zakázka: 3111/21/087
Název části:	Pozemní objekty budov	Označení části: <b>D.2.2.1</b>
Název objektu / dílčí části:	<b>Výpravní budova v žst. Jaroměř</b> Architektonicko stavební řešení	Číslo objektu / komplexu: <b>SO 77-71-01.01</b>
Název přílohy: Název dílčí části přílohy:	DVEŘE DD01.18	Číslo přílohy: <b>6 .[019]</b>
Odpovědný projektant: Ing. Michal Procházka	Zpracovatel přílohy: Bc. Jakub Oplíštil	Měřítko: 1:20 Formáty: 3x44
Kraj: Královéhradecký	Katastrální území: Jaroměř [657336]	TUDU: 1601 D1
S-kód: S 6 2 1 7 0 0 0 8 7	Stupeň dokumentace: Část: - D U S P - D 2 2 0 1	Objekt: - S O 7 7 7 1 0 1
	Podobjekt: - 0 1	Příloha: - 6 - 0 1 9
	Revize: - 0 0 0	