



DVEŘE DD01.26

MĚŘÍTKO 1 : 20

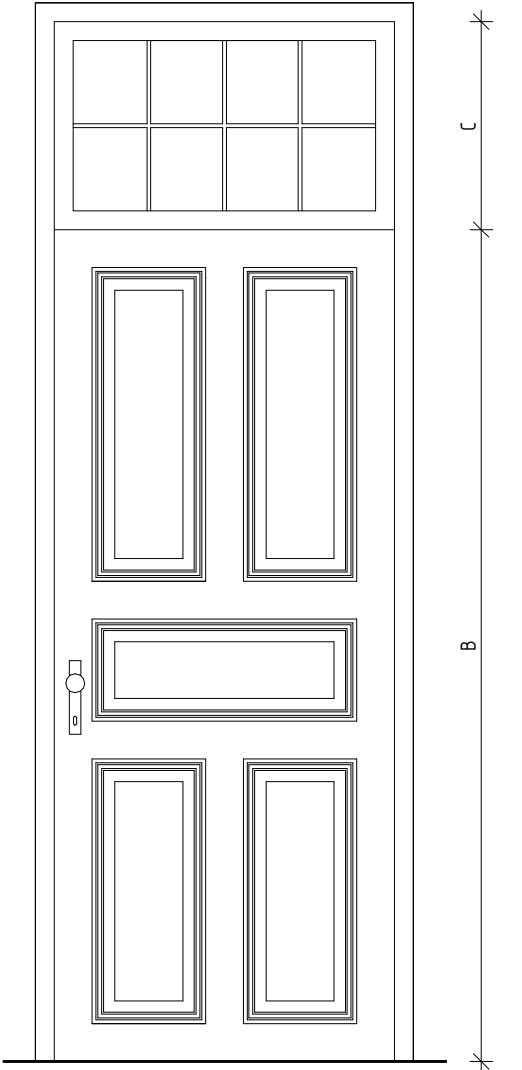


ŘEZ DD01.26

MĚŘÍTKO 1 : 20

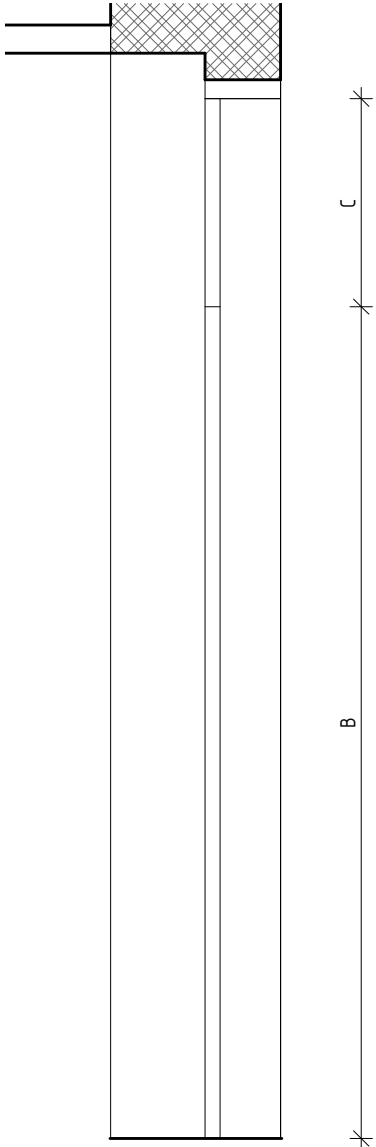

PŮDORYS DD01.26

MĚŘÍTKO 1 : 20

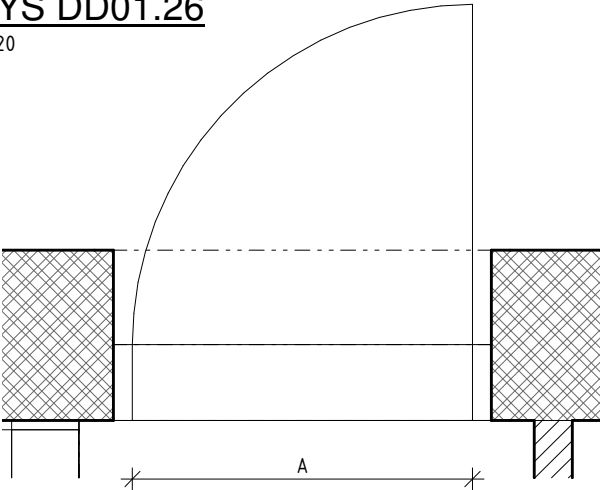

POZNÁMKY

1. BARVA KŘÍDLA A ZÁRUBNĚ: BUDE VYCHÁZET Z RAL8014 PŘESNÝ ODSTÍN NÁTĚRU BUDE URČEN V RÁMCI AD A SCHVÁLEN NPÚ.

VEŠKERÉ ROZMĚRY NUTNO PŘED VÝROBOU PŘEMĚŘIT NA STAVBĚ!!!

VÝPIS INTERIÉROVÝCH DVEŘÍ																					
SNIM	NÁZEV	ROZMĚRY [mm]			VZDUCHOVÁ NEPRŮZVUČNOST	POŽÁRNÍ VLASTNOSTI	P/L	NADSVĚTLÍK	KOVÁNÍ	ZÁMEK	MAGNET	BEZPEČNOST	ZÁRUBEŇ	PRÁH	PŘECHODOVÁ LÍŠTA	PROSKLENÍ	VĚTRACÍ MŘÍŽKA	PAMÁTKOVĚ CHRÁNĚNĚ KONSTRUKCE	PODLAŽÍ	POČET	POZNÁMKY
		A	B	C																	
2NP – C																					
DD01.26.241	Dveře jednokřídlé plné s fixním nadsvětlíkem.	900	2200	550	Rw = 32 dB	El 30 DP3	L	Rovný, sklo matné.	klika – koule	Cylindrická vložka	–	Bezpečnostní křídlo, kukátko.	Obložková falcová	Ano	Ne	–	Ne	Ano	2NP – C	1	

Souřadnicový systém S-JTSK, Výškový systém Bpv ±0,000 = 259,175 m n. m.

Ministerstvo dopravy
Státní fond dopravní
infrastruktury



Jiná ověření:		Paré:	
Orientační schéma: 		Razítko oprávněné osoby:	
Revize:		Datum:	
000		20.10.2022	
Popis:		Kontroloval:	
Definitivní odevzdání dokumentace		Ing. Procházka	
Podpis:		Datum:	

Stavebník / investor: Adresa: Zástupce investora: Adresa:	Správa železnic, státní organizace Dlážděná 1003/7, 110 00 Praha 1 Stavební správa východ Nerudova 773/1, 779 00 Olomouc	
Zhotovitel díla: Adresa: Kontakt:	Prodín a.s. K Vápence 2745, Pardubice 530 02 T: +420 466 055 111 E: info@prodin.cz	
Zhotovitel části / objektu: Adresa: Kontakt:	Prodín a.s. K Vápence 2745, Pardubice 530 02 T: +420 466 055 111 E: info@prodin.cz	
Hlavní projektant (HIP):	Ing. M. Procházka, Bc. J. Oplištil	Specialista: Ing. Michal Procházka

Název stavby / akce:	Rekonstrukce výpravní budovy v žst. Jaroměř	Označení investora: S621700087
		Zakázka: 3111/21/087
Název části:	Pozemní objekty budov	Označení části: D.2.2.1
Název objektu / dílčí části:	Výpravní budova v žst. Jaroměř Architektonicko stavební řešení	Číslo objektu / komplexu: SO 77-71-01.01
Název přílohy:	DVEŘE DD01.26	Číslo přílohy: 6 .[026]
Odpovědný projektant: Ing. Michal Procházka	Zpracovatel přílohy: Bc. Jakub Oplištil	Měřítko: 1:20 Formáty: 3xA4
Kraj: Královéhradecký	Katastrální území: Jaroměř [657336]	TUDU: 1601 D1
S-kód:	Stupeň dokumentace:	Část:
S 6 2 1 7 0 0 0 8 7	– D U S P	– D 2 2 0 1
	Objekt:	Podobojekt:
	– S 0 7 7 7 1 0 1	– 0 1
		Příloha:
		– 6 – 0 2 6
		Revize:
		– 0 0 0