



DVEŘE DD01.27

MĚŘÍTKO 1 : 20

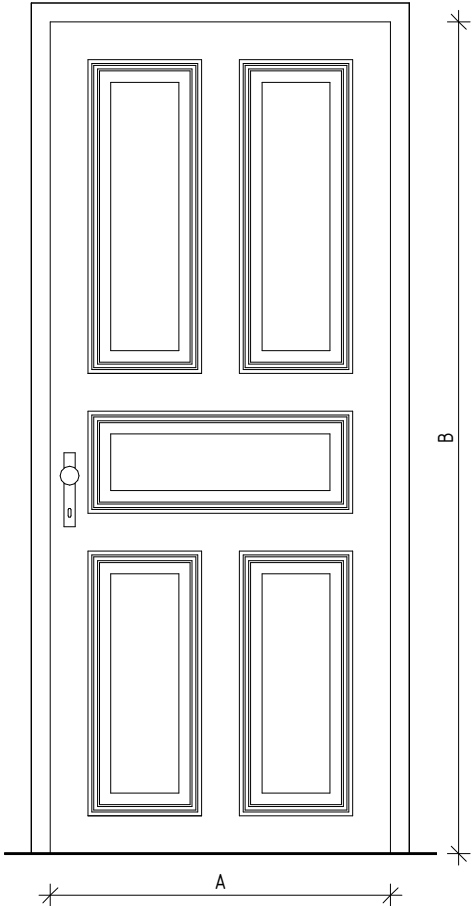


ŘEZ DD01.27

MĚŘÍTKO 1 : 20

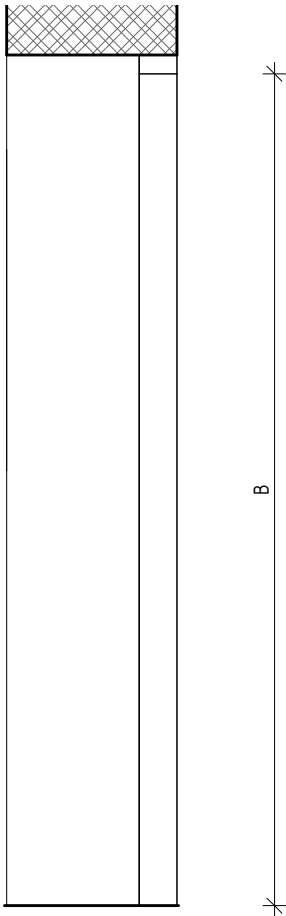

PŮDORYS DD01.27

MĚŘÍTKO 1 : 20

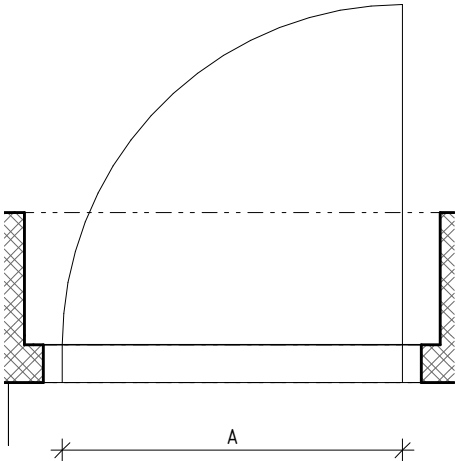

POZNÁMKY

1. BARVA KŘÍDLA A ZÁRUBNĚ: BUDE VYCHÁZET Z RAL8014 PŘESNÝ ODSTÍN NÁTĚRU BUDE URČEN V RÁMCI AD A SCHVÁLEN NPÚ.

VEŠKERÉ ROZMĚRY NUTNO PŘED VÝROBOU PŘEMĚŘIT NA STAVBĚ!!!

VÝPIS INTERIÉROVÝCH DVEŘÍ																					
SNIM	NÁZEV	ROZMĚRY [mm]			VZDUCHOVÁ NEPRŮZVUČNOST	POŽÁRNÍ VLASTNOSTI	P/L	NADSVĚTLÍK	KOVÁNÍ	ZÁMEK	MAGNET	BEZPEČNOST	ZÁRUBEŇ	PRÁH	PŘECHODOVÁ LIŠTA	PROSKLENÍ	VĚTRACÍ MŘÍŽKA	PAMÁTKOVĚ CHRÁNĚNÁ KONSTRUKCE	PODLAŽÍ	POČET	POZNÁMKY
		A	B	C																	
3NP - C																					
DD01.27.302	Dveře jednokřídle, plné.	900	2200		Rw = 32 dB	EI 30 DP3	L	-	klika – koule	Cylindrická vložka	-	Bezpečnostní křídlo, kukátko.	Obložková falcová	Ano	Ne	-	Ne	Ano	3NP - C	1	

Souřadnicový systém S-JTSK, Výškový systém Bpv ±0,000 = 259,175 m n. m.

Ministerstvo dopravy
Státní fond dopravní
infrastruktury



Jiná ověření:		Paré:	
Orientační schéma: 		Razítko oprávněné osoby:	
Revize:		Datum:	
000		20.10.2022	
Popis:		Definitivní odevzdání dokumentace	
Kontroloval:		Ing. Procházka	

Stavebník / investor:		Správa železnic, státní organizace			
Adresa:		Dlážděná 1003/7, 110 00 Praha 1			
Zástupce investora:		Stavební správa východ			
Adresa:		Nerudova 773/1, 779 00 Olomouc			
Zhotovitel díla:		Prodin a.s.			
Adresa:		K Vápence 2745, Pardubice 530 02			
Kontakt:		T: +420 466 055 111 E: info@prodin.cz			
Zhotovitel části / objektu:		Prodin a.s.			
Adresa:		K Vápence 2745, Pardubice 530 02			
Kontakt:		T: +420 466 055 111 E: info@prodin.cz			
Hlavní projektant (HIP):		Ing. M. Procházka, Bc. J. Oplíštil		Specialista: Ing. Michal Procházka	

Název stavby / akce:		Rekonstrukce výpravní budovy v žst. Jaroměř		Označení investora: S621700087	
Název části:		Pozemní objekty budov		Zakázka: 3111/21/087	
Název objektu / díle části:		Výpravní budova v žst. Jaroměř Architektonicko stavební řešení		Označení části: D.2.2.1	
Název přílohy:		DVEŘE DD01.27		Číslo objektu / komplexu: SO 77-71-01.01	
Název díle části přílohy:				Číslo přílohy: 6 .[027]	
Odpovědný projektant:		Zpracovatel přílohy:		Stupeň dokumentace: DUSP + PDPS	
Ing. Michal Procházka		Bc. Jakub Oplíštil			
Kraj:		TUDU:		Smluvní datum zpracování:	
Královéhradecký		Jaroměř [657336]		1601 D1	
S-kód:		Stupeň dokumentace:		Objekt:	
S 6 2 1 7 0 0 0 8 7		- D U S P - D 2 2 0 1		- S O 7 7 7 1 0 1	
				Podobjekt:	
				Příloha:	
				Revize:	
				- 0 1 - 6 - 0 2 7 - 0 0 0	