



DVEŘE DD01.28

MÉRÍTKO 1 : 20

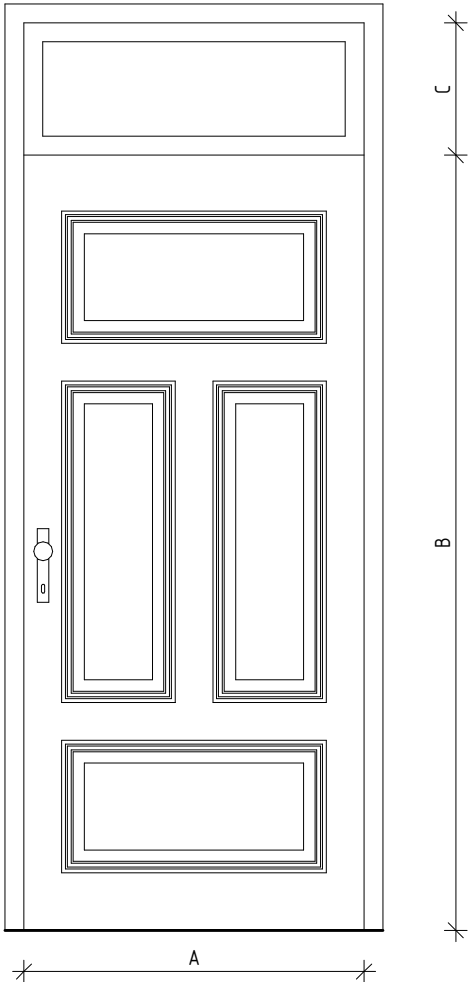


ŘEZ DD01.28

MÉRÍTKO 1 : 20

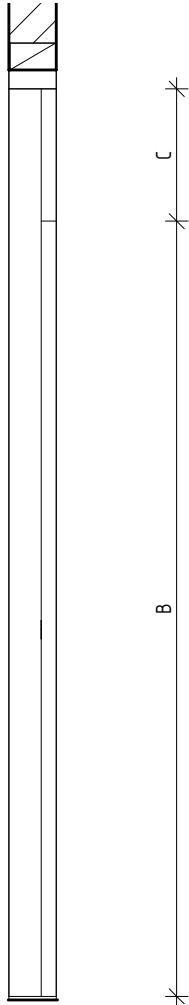

PŮDORYS DD01.28

MÉRÍTKO 1 : 20

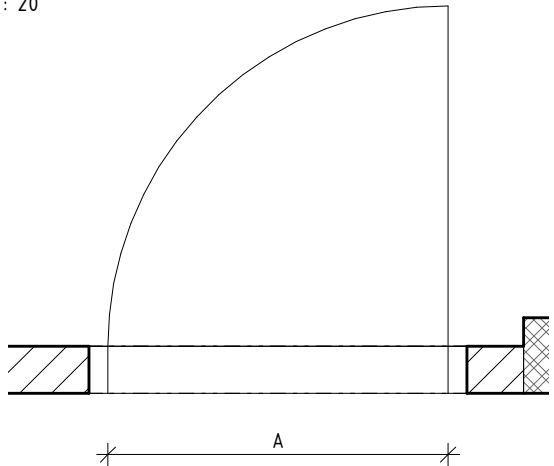

POZNÁMKY

1. BARVA KŘÍDLA A ZÁRUBNĚ: PŘEDPOKLAD BÍLÁ, PŘESNÁ RAL BUDE URČENA V RÁMCI AD A SCHVÁLENA NPÚ.

VEŠKERÉ ROZMĚRY NUTNO PŘED VÝROBOU PŘEMĚŘIT NA STAVBĚ!!!

VÝPIS INTERIÉROVÝCH DVEŘÍ																					
SNIM	NÁZEV	ROZMĚRY [mm]			VZDUCHOVÁ NEPRŮZVUČNOST	POŽÁRNÍ VLASTNOSTI	P/L	NADSVĚTLÍK	KOVÁNÍ	ZÁMEK	MAGNET	BEZPEČNOST	ZÁRUBEŇ	PRÁH	PŘECHODOVÁ LIŠTA	PROSKLENÍ	VĚTRACÍ MŘÍŽKA	PAMÁTKOVĚ CHRÁNĚNÁ KONSTRUKCE	PODLAŽÍ	POČET	POZNÁMKY
		A	B	C																	
2NP – A																					
DD01.28.218	Dveře jednokřídle plné s fixním nadsvětlíkem.	900	2050	350	Rw = 32 dB	EW 30 DP3	L	Rovný, fixní.	Klika – koule	Cylindrická vložka.	–	Bezpečnostní uzamykací systém RC3.	Obložková falcová	Ano	Ne	–	Ne	Ne	2NP – A	1	
DD01.28.220	Dveře jednokřídle plné s fixním nadsvětlíkem.	900	2050	350	Rw = 32 dB	EI 30 DP3	P	Rovný, fixní.	klika – koule	Cylindrická vložka.	–	Bezpečnostní křídlo, kukátko.	Obložková falcová	Ano	Ne	–	Ne	Ne	2NP – A	1	

Souřadnicový systém S-JTSK, Výškový systém Bpv ±0,000 = 259,175 m n. m.

Ministerstvo dopravy
Státní fond dopravní
infastruktury



Jiná ověření:		Paré:	
Orientační schéma: 		Razítko oprávněné osoby:	
Podpis:		Datum:	
Revize:	Datum:	Popis:	Kontroloval:
000	20.10.2022	Definitivní odevzdání dokumentace	Ing. Procházka

Stavebník / investor: Adresa: Zástupce investora: Adresa:	Správa železnic, státní organizace Dlážděná 1003/7, 110 00 Praha 1 Stavební správa východ Nerudova 773/1, 779 00 Olomouc	
Zhotovitel díla: Adresa: Kontakt:	Prodin a.s. K Vápence 2745, Pardubice 530 02 T: +420 466 055 111 E: info@prodin.cz	
Zhotovitel části / objektu: Adresa: Kontakt:	Prodin a.s. K Vápence 2745, Pardubice 530 02 T: +420 466 055 111 E: info@prodin.cz	
Hlavní projektant (HIP):	Ing. M. Procházka, Bc. J. Oplíštil	Specialista: Ing. Michal Procházka

Název stavby / akce:	Rekonstrukce výpravní budovy v žst. Jaroměř		Označení investora: S621700087
			Zakázka: 3111/21/087
Název části:	Pozemní objekty budov		Označení části: D.2.2.1
Název objektu / díle části:	Výpravní budova v žst. Jaroměř Architektonicko stavební řešení		Číslo objektu / komplexu: SO 77-71-01.01
Název přílohy: Název díle části přílohy:	DVEŘE DD01.28		Číslo přílohy: 6 .[028]
Odpovědný projektant: Ing. Michal Procházka	Zpracovatel přílohy: Bc. Jakub Oplíštil	Měřítko: 1:20 Formáty: 3xA4	Stupeň dokumentace: DUSP + PDPS
Kraj: Královéhradecký	Katastrální území: Jaroměř [657336]	TUDU: 1601 D1	Smluvní datum zpracování:
S-kód:	Stupeň dokumentace:	Část:	Objekt:
S 6 2 1 7 0 0 0 8 7	- D U S P -	D 2 2 0 1	- S O 7 7 7 1 0 1
			Podobjekt:
			Příloha:
			Revize:
			- 0 1 - 6 - 0 2 8 - 0 0 0