


- LEGENDA ČAR:**
- katastr a koleje :
- hranice katastrálního území
 - hranice pozemků Českých Drah
 - zařízení staveniště
 - dočasný zábor
 - trvalý zábor
 - nová kolej
 - směrůvá a výšková úprava koleje
 - výhledový stav navazujícího úseku
- typy použitých čar:**
- vodovod pitná voda
 - vodovod užitková voda
 - vodovod obecně
 - kanalizace dešťová
 - kanalizace splašková
 - kanalizace stoka
 - plynovod NTL
 - plynovod STL
 - plynovod VTL
 - ropovod
 - Mikrovlnné (MW) spoje
 - nadzemní vedení NN
 - nadzemní vedení VN
 - nadzemní vedení VVN
 - podzemní vedení NN
 - podzemní vedení VN
 - podzemní vedení VVN
 - sdělovací vedení
 - zabezpečovací vedení
- LEGENDA BAREV:**
- barvy čar:
- katastrální mapa
 - zaměření stávajícího stavu
 - zaměření stávajících sítí
 - zabezpečovací vedení
 - sdělovací vedení
 - silnoproudá technologie
 - železniční svršek a spodek
 - samce svahů, gabionové zdi
 - travivody, vsakovací objekty
 - nástupiště
 - železniční přejezdy
 - železniční mosty, propustky
 - silniční mosty, propustky
 - zdi, lávky, krakorce
 - mimodrážní sdělovací vedení
 - mimodrážní silnoproudé vedení
 - kanalizace splašková
 - kanalizace dešťová
 - vodovody
 - plynovody
 - pozemní komunikace
 - kabelovody
 - protihluková opatření
 - pozemní objekty
 - zastřešení a přístřešky
 - demontáže a demolice
 - drobná architektura a oplocení
 - traktory
 - ohřev výměn, EPZ
 - rozvody VN, NN, osvětlení
 - ukolajnění, uzamčení
 - nová výsadba, zeleň
 - zařízení staveniště
 - trvalé záboje, výkupy pozemků
 - dočasné záboje do 1 roku
 - věčná břemena
 - navazující a výhledový stav

ZST Rudoltice v Čechách

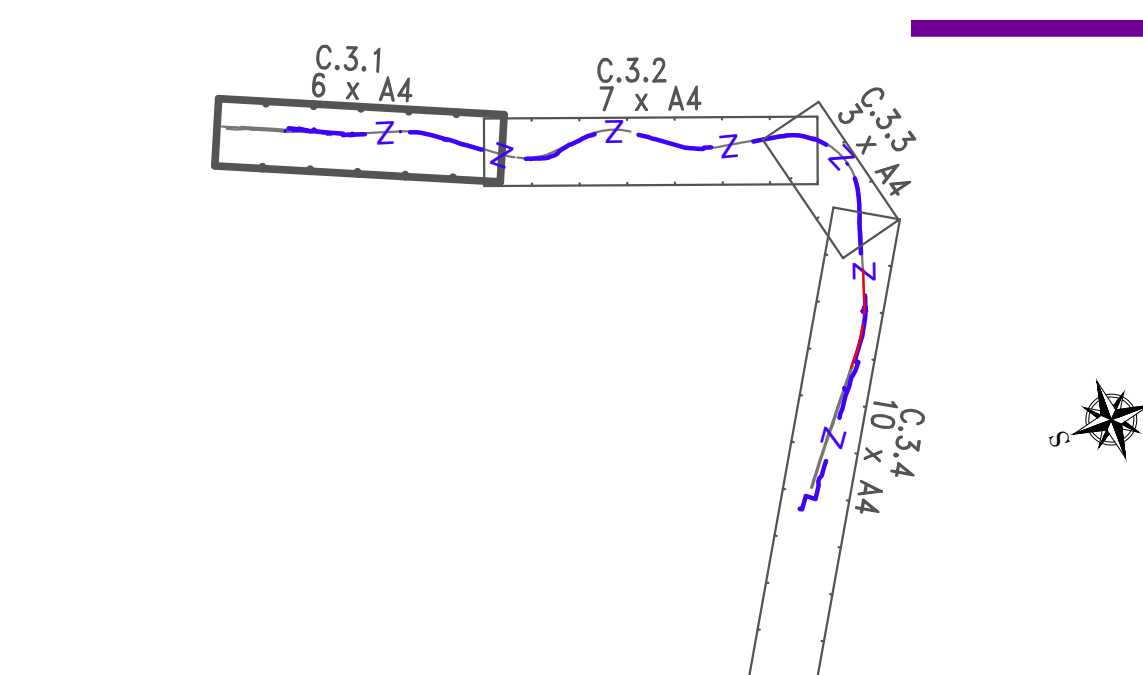

EVROPSKÁ UNIE
Evropské strukturální a investiční fondy
Operační program Doprava

Ministerstvo dopravy
Státní fond dopravní
infrastruktury

Razbko oprávněné osoby:

Orientační schéma:

Podpis: Datum:

Revize: Datum: Popis: Kontroloval:

000 18.04.2023 Čistopis dokumentace Ing. Emil Špaček

Stavebník/Investor:

Adresa:

Zástupce investora:

Stavba: Správa železnic, státní organizace
Díla: 1003/7, 110 00 Praha 1
Stavba: Stavební správa východ
Adresa: Nerudova 773/1, 779 00 Olomouc

SPRÁVA ŽELEZNIC

Zhotovitel stavby:

Adresa:

Kontakt:

Zhotovitel objektu:

Adresa:

Kontakt:

Hlavní projektant (HP):

Specialista:

Odpovědný projektant:

Zpracovatel:

Ing. Marek Gusan
Ing. Stanislav Ryznar
Ing. Emil Špaček
Bc. Valéria Shugarova

SAGASTA s.r.o.

SAGASTA s.r.o.

Název stavby/akce:

Název části:

Název objektu/dílní části:

Název přílohy:

Název dílní části přílohy:

Koordinátní situace
Výkres č. 1 - km 4,400 - 3,200
Katastrální území:
743500, 689025, 678929
Pardubický

Označení (S-kód):
S 622 100 190
Označení zhotovitele:
122 113
Označení části: C_3
Označení objektu/komplexu:
Číslo přílohy: **2 001**
Paré:
TUD: 192102 192181

Stupeň dokumentace:

DUP

Datum zpracování:

04/2023

Formát:

8 x A4

Měřítko:

1 : 1000

SKLADBY: 1 2 

SKLADBY: 1 2 

SKLADBY: 1 2 