
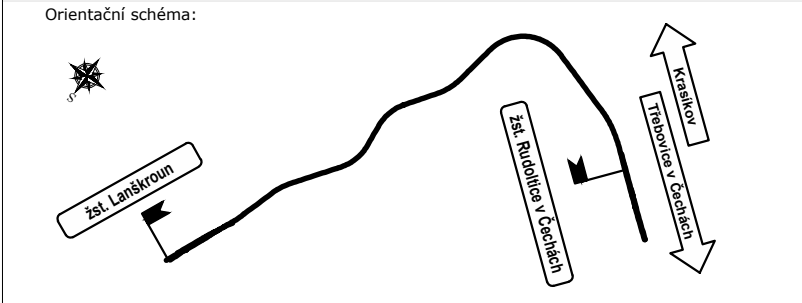



	EVROPSKÁ UNIE Evropské strukturální a investiční fondy Operační program Doprava	Ministerstvo dopravy Státní fond dopravní infrastruktury 	
Orientační schéma:		Razítko oprávněné osoby:	
			
Podpis:		Datum:	
Revize:	Datum:	Popis:	Kontroloval:
000	18.04.2023	Čistopis dokumentace	Ing. Emil Špaček
Stavebník/Investor:		<b>Správa železnic, státní organizace</b>	
Adresa:	Dlážděná 1003/7, 110 00 Praha 1		
Zástupce investora:	Stavební správa východ		
Adresa:	Nerudova 773/1, 779 00 Olomouc		
		 <b>SPRÁVA ŽELEZNIC</b>	
Zhotovitel stavby:		<b>SAGASTA s.r.o.</b>	
Adresa:	Novodvorská 1010/14, 142 00, Praha 4 - Lhotka		
Kontakt:	T: +420 261 344 100 E: info@sagasta.cz		
		 <b>SAGASTA</b>	
Zhotovitel objektu:		<b>SAGASTA s.r.o.</b>	
Adresa:	Novodvorská 1010/14, 142 00, Praha 4 - Lhotka		
Kontakt:	T: +420 261 344 100 E: info@sagasta.cz		
		 <b>SAGASTA</b>	
Hlavní projektant (HIP): Ing. Emil Špaček	Specialista: Ing. Marek Guspan	Odpovědný projektant: Ing. Stanislav Rýznar	Zpracovatel: Bc. Valeriya Shugarova
Název stavby/akce:	<b>Implementace ETCS Regional Rudoltice v Čechách - Lanškroun</b>		Označení (S-kód): S 622 100 190
Název části:	Situační výkresy stavby		Označení zhotovitele: 122 113
Název objektu/díleč části:			Označení části: C, 3
Název přílohy:	Koordinační situace		Označení objektu/komplexu:
Název díleč části přílohy:	Výkres č.3 - km 1,900 - 1,200		Číslo přílohy: <b>2      003</b>
Kraj: Pardubický	Katastrální území: 743500, 689025, 678929	TUDU: 192102 192181	Paré:
Stupeň dokumentace: DUP	Datum zpracování: 04/2023	Formáty: 5 x A4	Měřítko: 1 : 1000
S-kód: S   6   2   2   1   0   0   1   9   0   -   0   0   S   P   -   C   3   X   X   X   X   -   X   X   X   X   X   X   X   X   -   X   X   -   2   -   0   0   3   -   0   0   0			
Stupeň dokumentace: Část: Objekt: Podobjekt: Příloha: Revize:			
DOCUMENTACI LZE UŽÍVAT POUZE VE SMYSLU PŘÍSLUŠNÉ SMLOUVY O DÍLO. VÝKRES, ČI JEHO ČÁST, MŮŽE BÝT KOPIROVÁN NEBO JINÝM ZPŮSOBEM ROZŠŘOVÁN POUZE PO PŘEDCHOZÍM SOUHLASU SAGASTA, s.r.o.			