




VÝKRES JIŽNÍHO ZÁBRADLÍ - ČÁST 5
PŮDORYS, 1:50

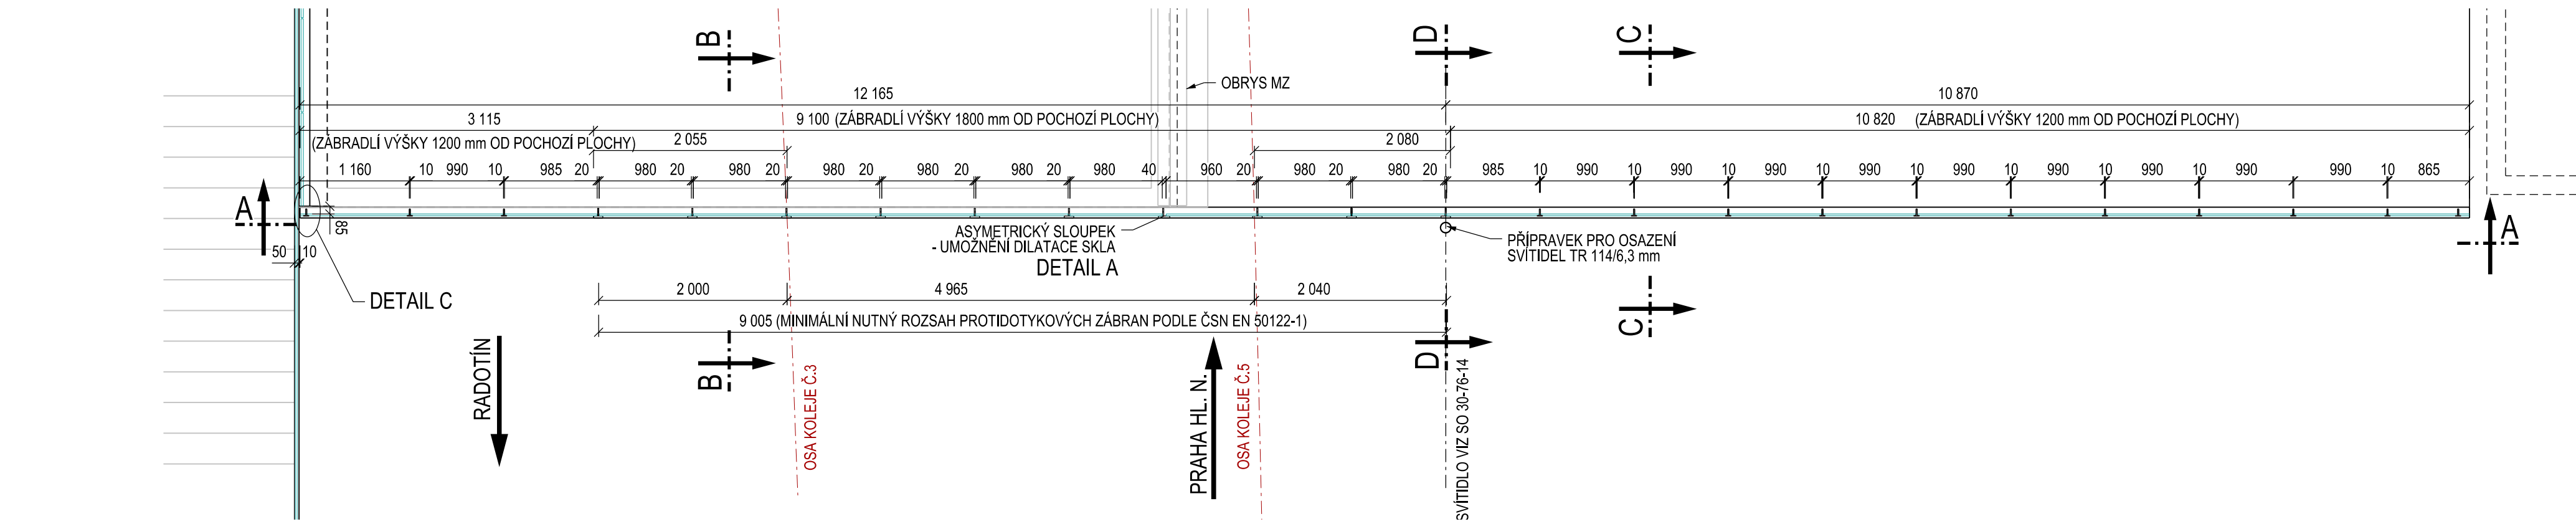


POHLED A-A VNĚ LÁVKY - BEZ KRYCÍHO PLECHU, 1:50

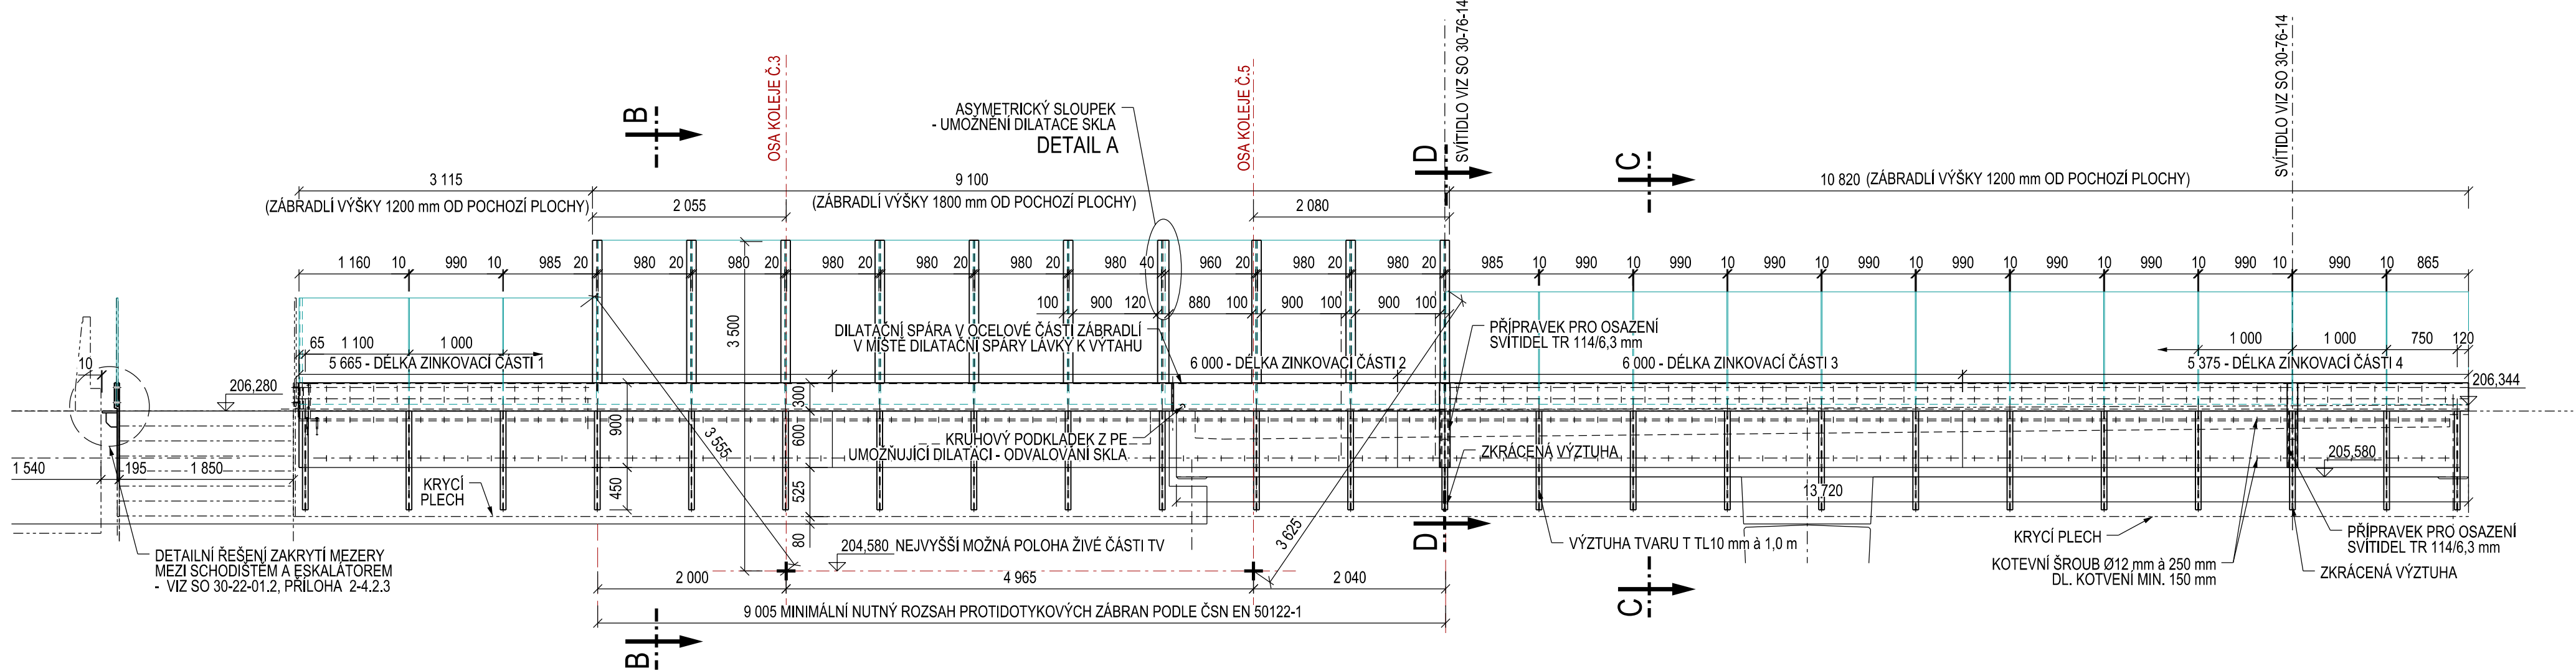


SVISLÝ ŘEZ B-B, 1:20
ZÁBRANY PROTI DOTYKU

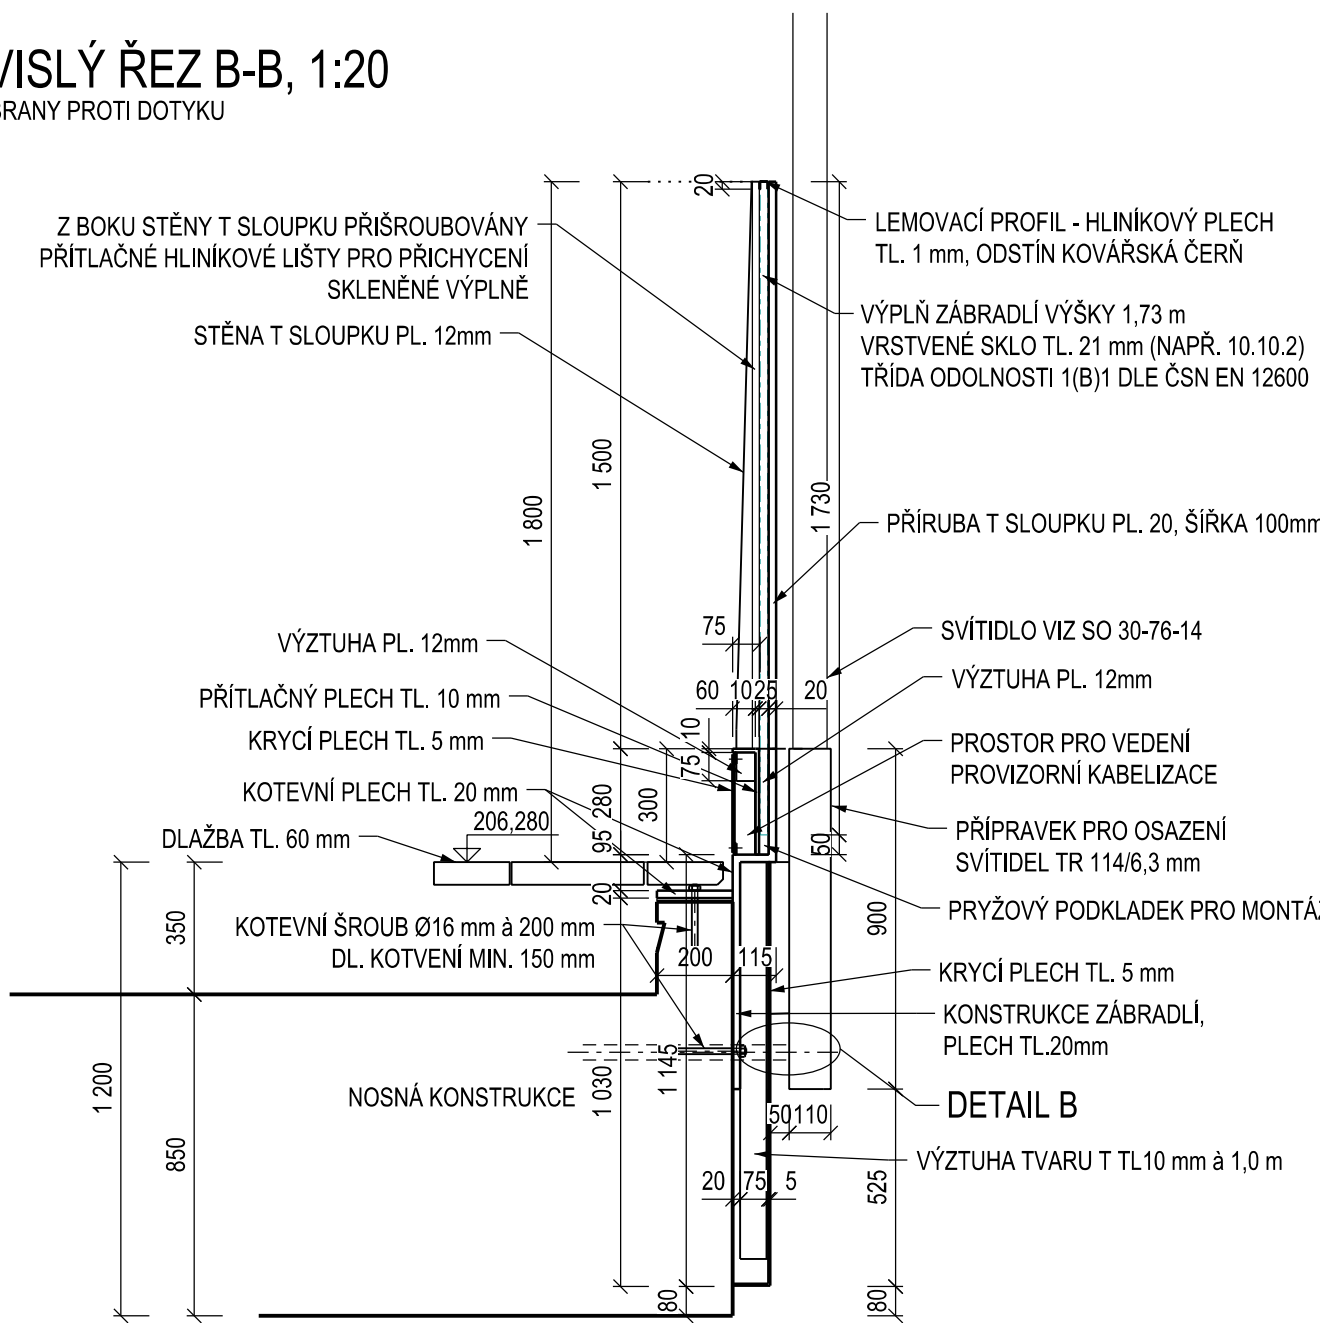


SVISLÝ ŘEZ C-C, 1:20
ZÁBRADLÍ

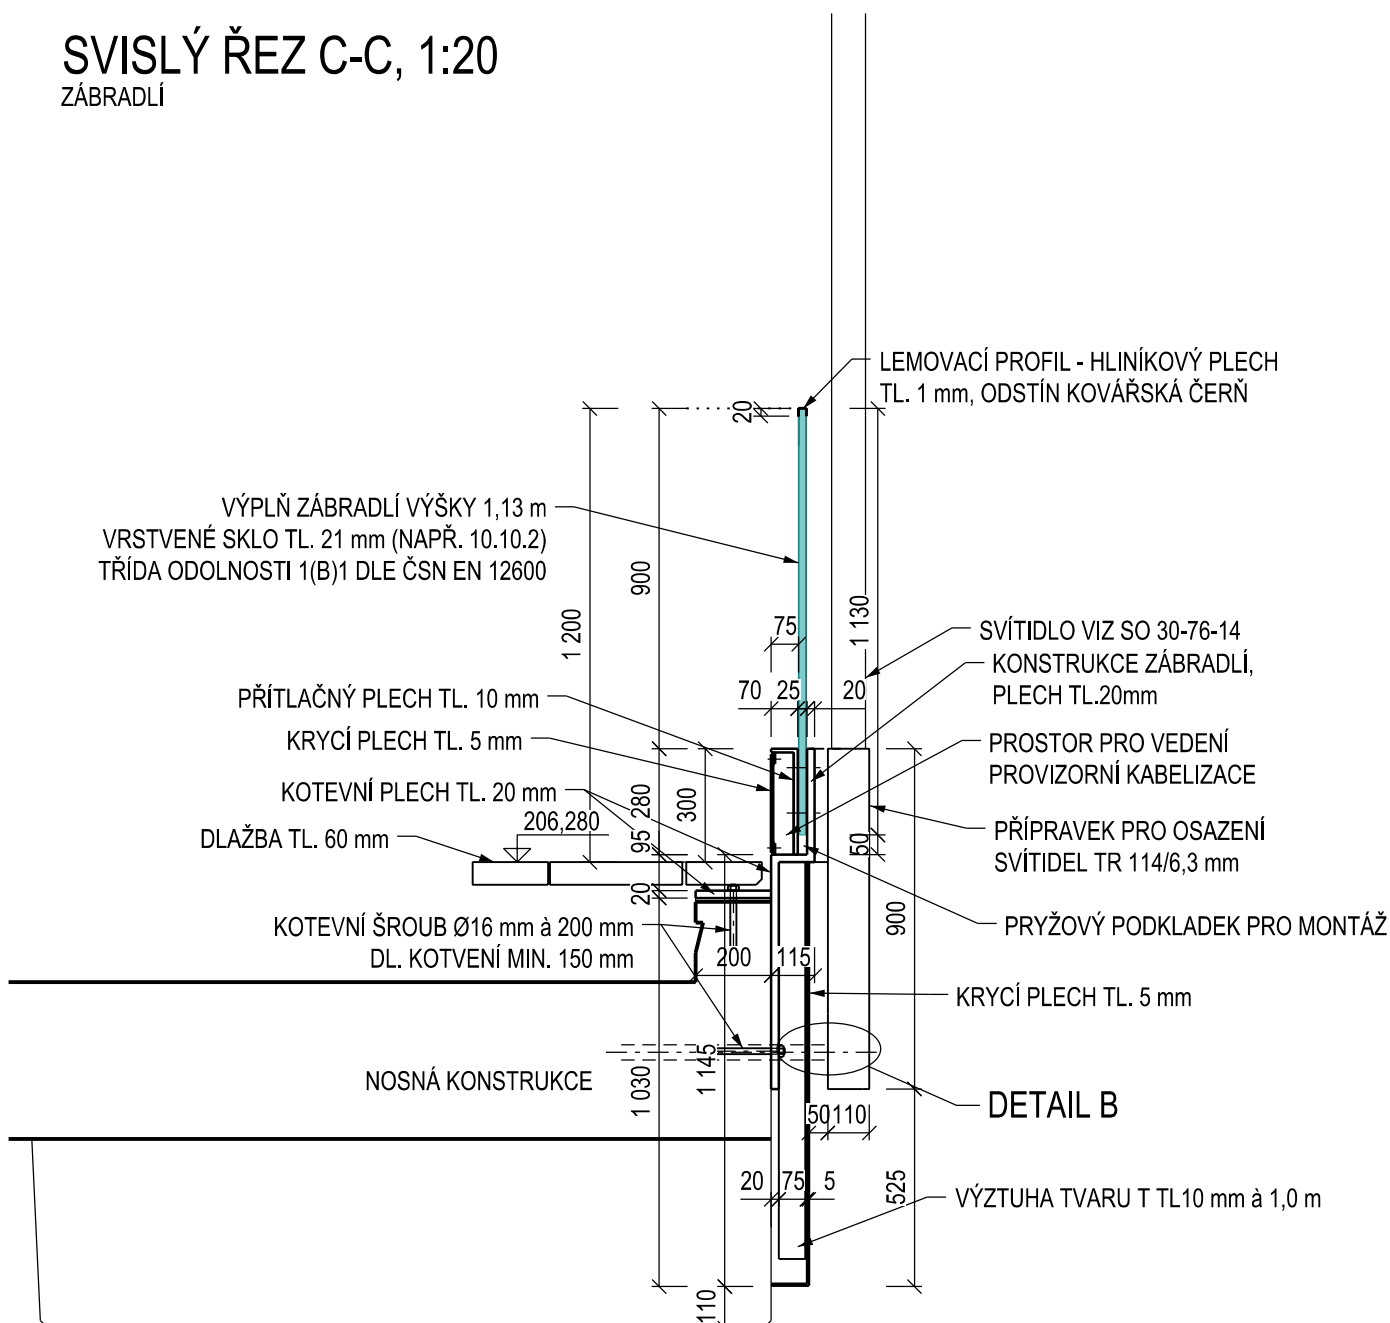

SVISLÝ ŘEZ D-D, 1:20
ZÁBRANY PROTI DOTYKU V MÍSTĚ SVÍTIDLA

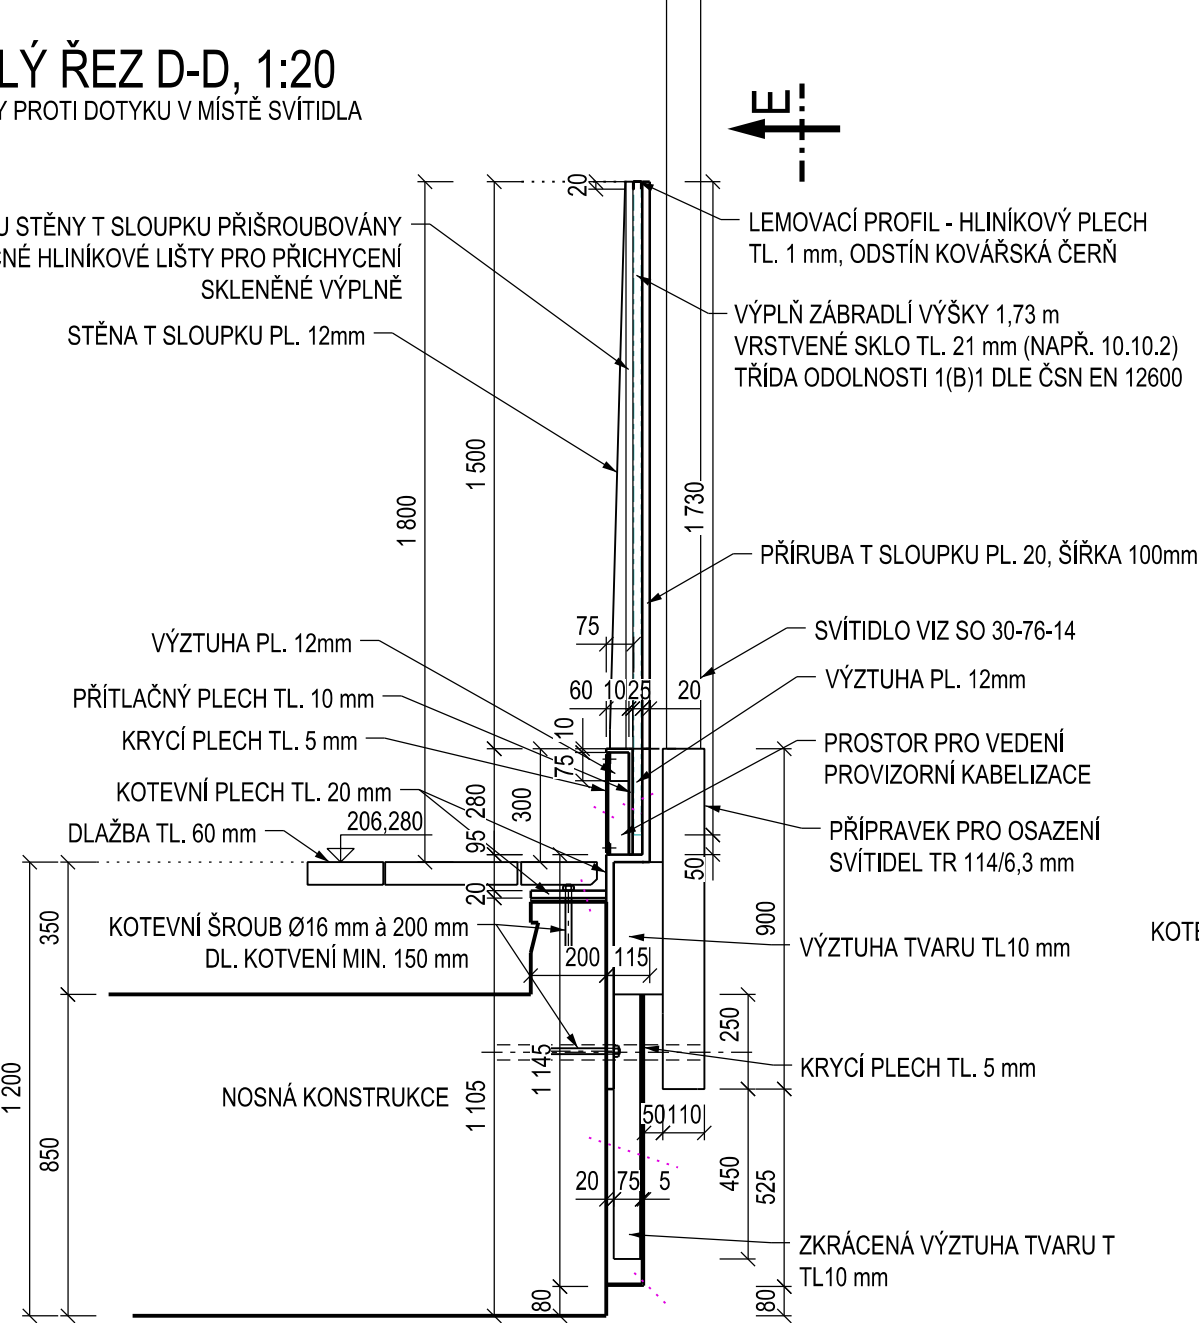


POHLED E-E, 1:20
ZÁBRANY PROTI DOTYKU V MÍSTĚ SVÍTIDLA

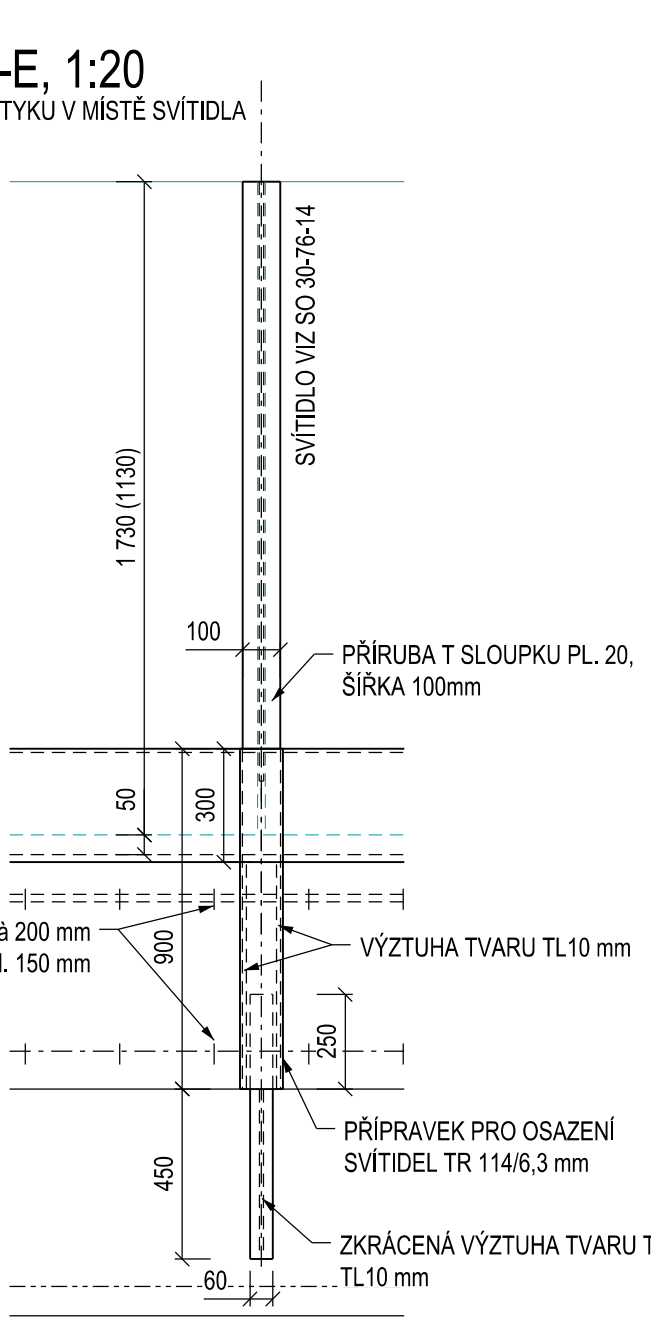

VÝKAZ MATERIÁLU

ZÁBRADLÍ VÝŠKY 1,8 m	
PRVEK ZÁBRADLÍ	HMOTNOST [kg/m]
T SLOUPEK PRO OSAZENÍ VÝPLNĚ, h = 1,5 m	36,633
SVISLÝ KOTEVNÍ PROFIL t 20 mm	157,000
PATNÍ KOTEVNÍ PLECH t 20 mm	31,400
VÝZTUHA TVARU T, t 10 mm	8,243
PŘÍTLAČNÝ PLECH t 10 mm	27,475
KRYCÍ PLECH VNĚJŠÍ t 5 mm	47,885
KRYCÍ PLECH VNITŘNÍ t 5 mm	12,560
VÝZTUHA t 12 mm	0,659
VÝZTUHA t 12 mm	0,349
CELKEM HMOTNOST 1 BM (VČ. REZERVY 10%)	
354,424	
ZÁBRADLÍ VÝŠKY 1,2 m	
PRVEK ZÁBRADLÍ	HMOTNOST [kg/m]
SVISLÝ KOTEVNÍ PROFIL t 20 mm	157,000
PATNÍ KOTEVNÍ PLECH t 20 mm	31,400
VÝZTUHA TVARU T, t 10 mm	8,243
PŘÍTLAČNÝ PLECH t 10 mm	27,475
KRYCÍ PLECH VNĚJŠÍ t 5 mm	47,885
KRYCÍ PLECH VNITŘNÍ t 5 mm	12,560
CELKEM HMOTNOST 1 BM (VČ. REZERVY 10%)	
313,019	

SITUAČNÍ SCHÉMA

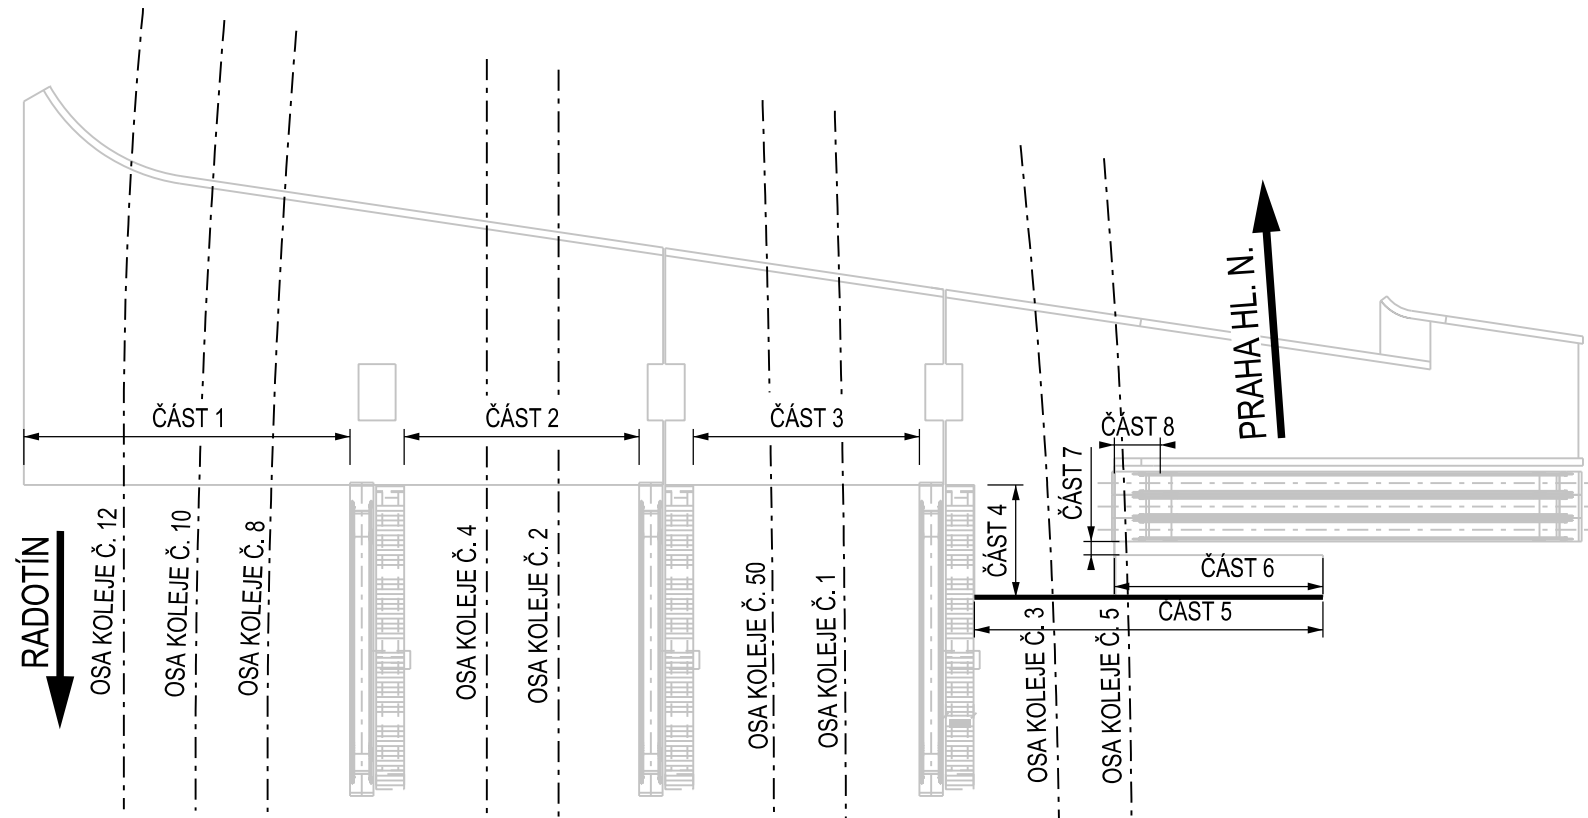

POZNÁMKY:

- VÝKRES SLOUŽÍ JAKO PODKLAD PRO ZPRACOVÁNÍ VÝROBNÍ DOKUMENTACE. PŘED ZAŘÁZENÍM VÝROBY BUDE PROVEDENO ZAMĚŘENÍ SKUTEČNÉHO PROVEDENÍ NA STAVBĚ A VTD ZÁBRADLÍ BUDE PŘEDLOŽENA K ODSOUHLASENÍ ZÁSTUPCI INVESTORA, SPRÁVCE A PROJEKTANTOVI
- SKLENĚNÁ VÝPLŇ ZÁBRADLÍ BUDE OPATŘENA GRAFIKOU PRO OCHRANU PŮTACTVA

MATERIÁL:

ZÁBRADLÍ	S235JR+AR
KOTEVNÍ PRVKY	A4-70
TRÍDA PROVEDENÍ	EXC2
DLE PŘÍLOHY C K ČSN EN 1993-1-1 ed. 2	

Orientační schéma:

Paré:

Razítko oprávněné osoby:

Revize:	Datum:	Popis:	Podpis:	Datum:
000	03.12.2021	Definování odevzdání dokumentace PDPS	Ing. Jiří Ebel	

Stavebník / Investor:	Správa železnic, státní organizace	Správa železnic
Adresa:	Olšanská 1a, 130 00 Praha 3	
Záستupe investor:	Stavební správa západ	
Adresa:	Sokolovská 1955/276, 190 00 Praha 9	

Zhotovitel díla:	SUDOP PRAHA a.s.	SUDOP PRAHA
Adresa:	Olšanská 1a, 130 00 Praha 3	
Kontakt:	T: +420 605 229 020 E: praha@sudop.cz	
Zhotovitel částí / objektu:	SUDOP PRAHA a.s.	
Adresa:	Olšanská 1a, 130 00 Praha 3	
Kontakt:	T: +420 605 229 020 E: praha@sudop.cz	
Hlavní projektant (HIP):	Ing. Tomáš Martinek	Specialista:
	Ing. Jakub Götinger, Ph.D.	

Název stavby / akce:		VÝSTAVBA LÁVKY V ŽST. PRAHA - SMÍCHOV		Označení (S-kód): 8631700316	
Název části:		Mosty, propustky a zdi		Zakázka: 20-303.209	
Název objektu:		Lávka pro pěší		Označení části: D.2.1.04	
Název přílohy:		Výkres jižního zábradlí - část 5		Číslo objektu / kompletu: SO 30-22-01.1	
Název dílny části přílohy:		Zpracování přílohy:		Číslo přílohy: 2 - 4.2.5	
Odpovědný projektant:		Ing. Jakub Görlinger, Ph.D.		Měřítko: 1:20	
Kraj:		Jiří Páněčka		Formát: 10x44	
Kraj:		Katastrální území: Smíchov		TUDU: viz textová část	
Stupně dokumentace:		PDPS		Smluvní datum zpracování: 12/2021	
S 6 3 1 7 0 0 3 1 6		P D P S		0 2 1 0 4 S 0 3 0 2 2 0 1 0 1 2 4 2 5 0 0 0	

DOKUMENT LZE UŽÍVAT POUZE VE VÁPNU PŘÍLOŽNÉ SMLUVY O DÍLO, JINAK JEHO ČÁST NEBOUŽE BYT DLE ZÁKONA O VÝSTAVBĚ STAVBY ZPRACOVÁVÁNÍ NEBOUŽE POUŽÍVÁNÍ. BEZ SOUHLASU SUDOP PRAHA A.S.