


PŮDORYS, 1:100

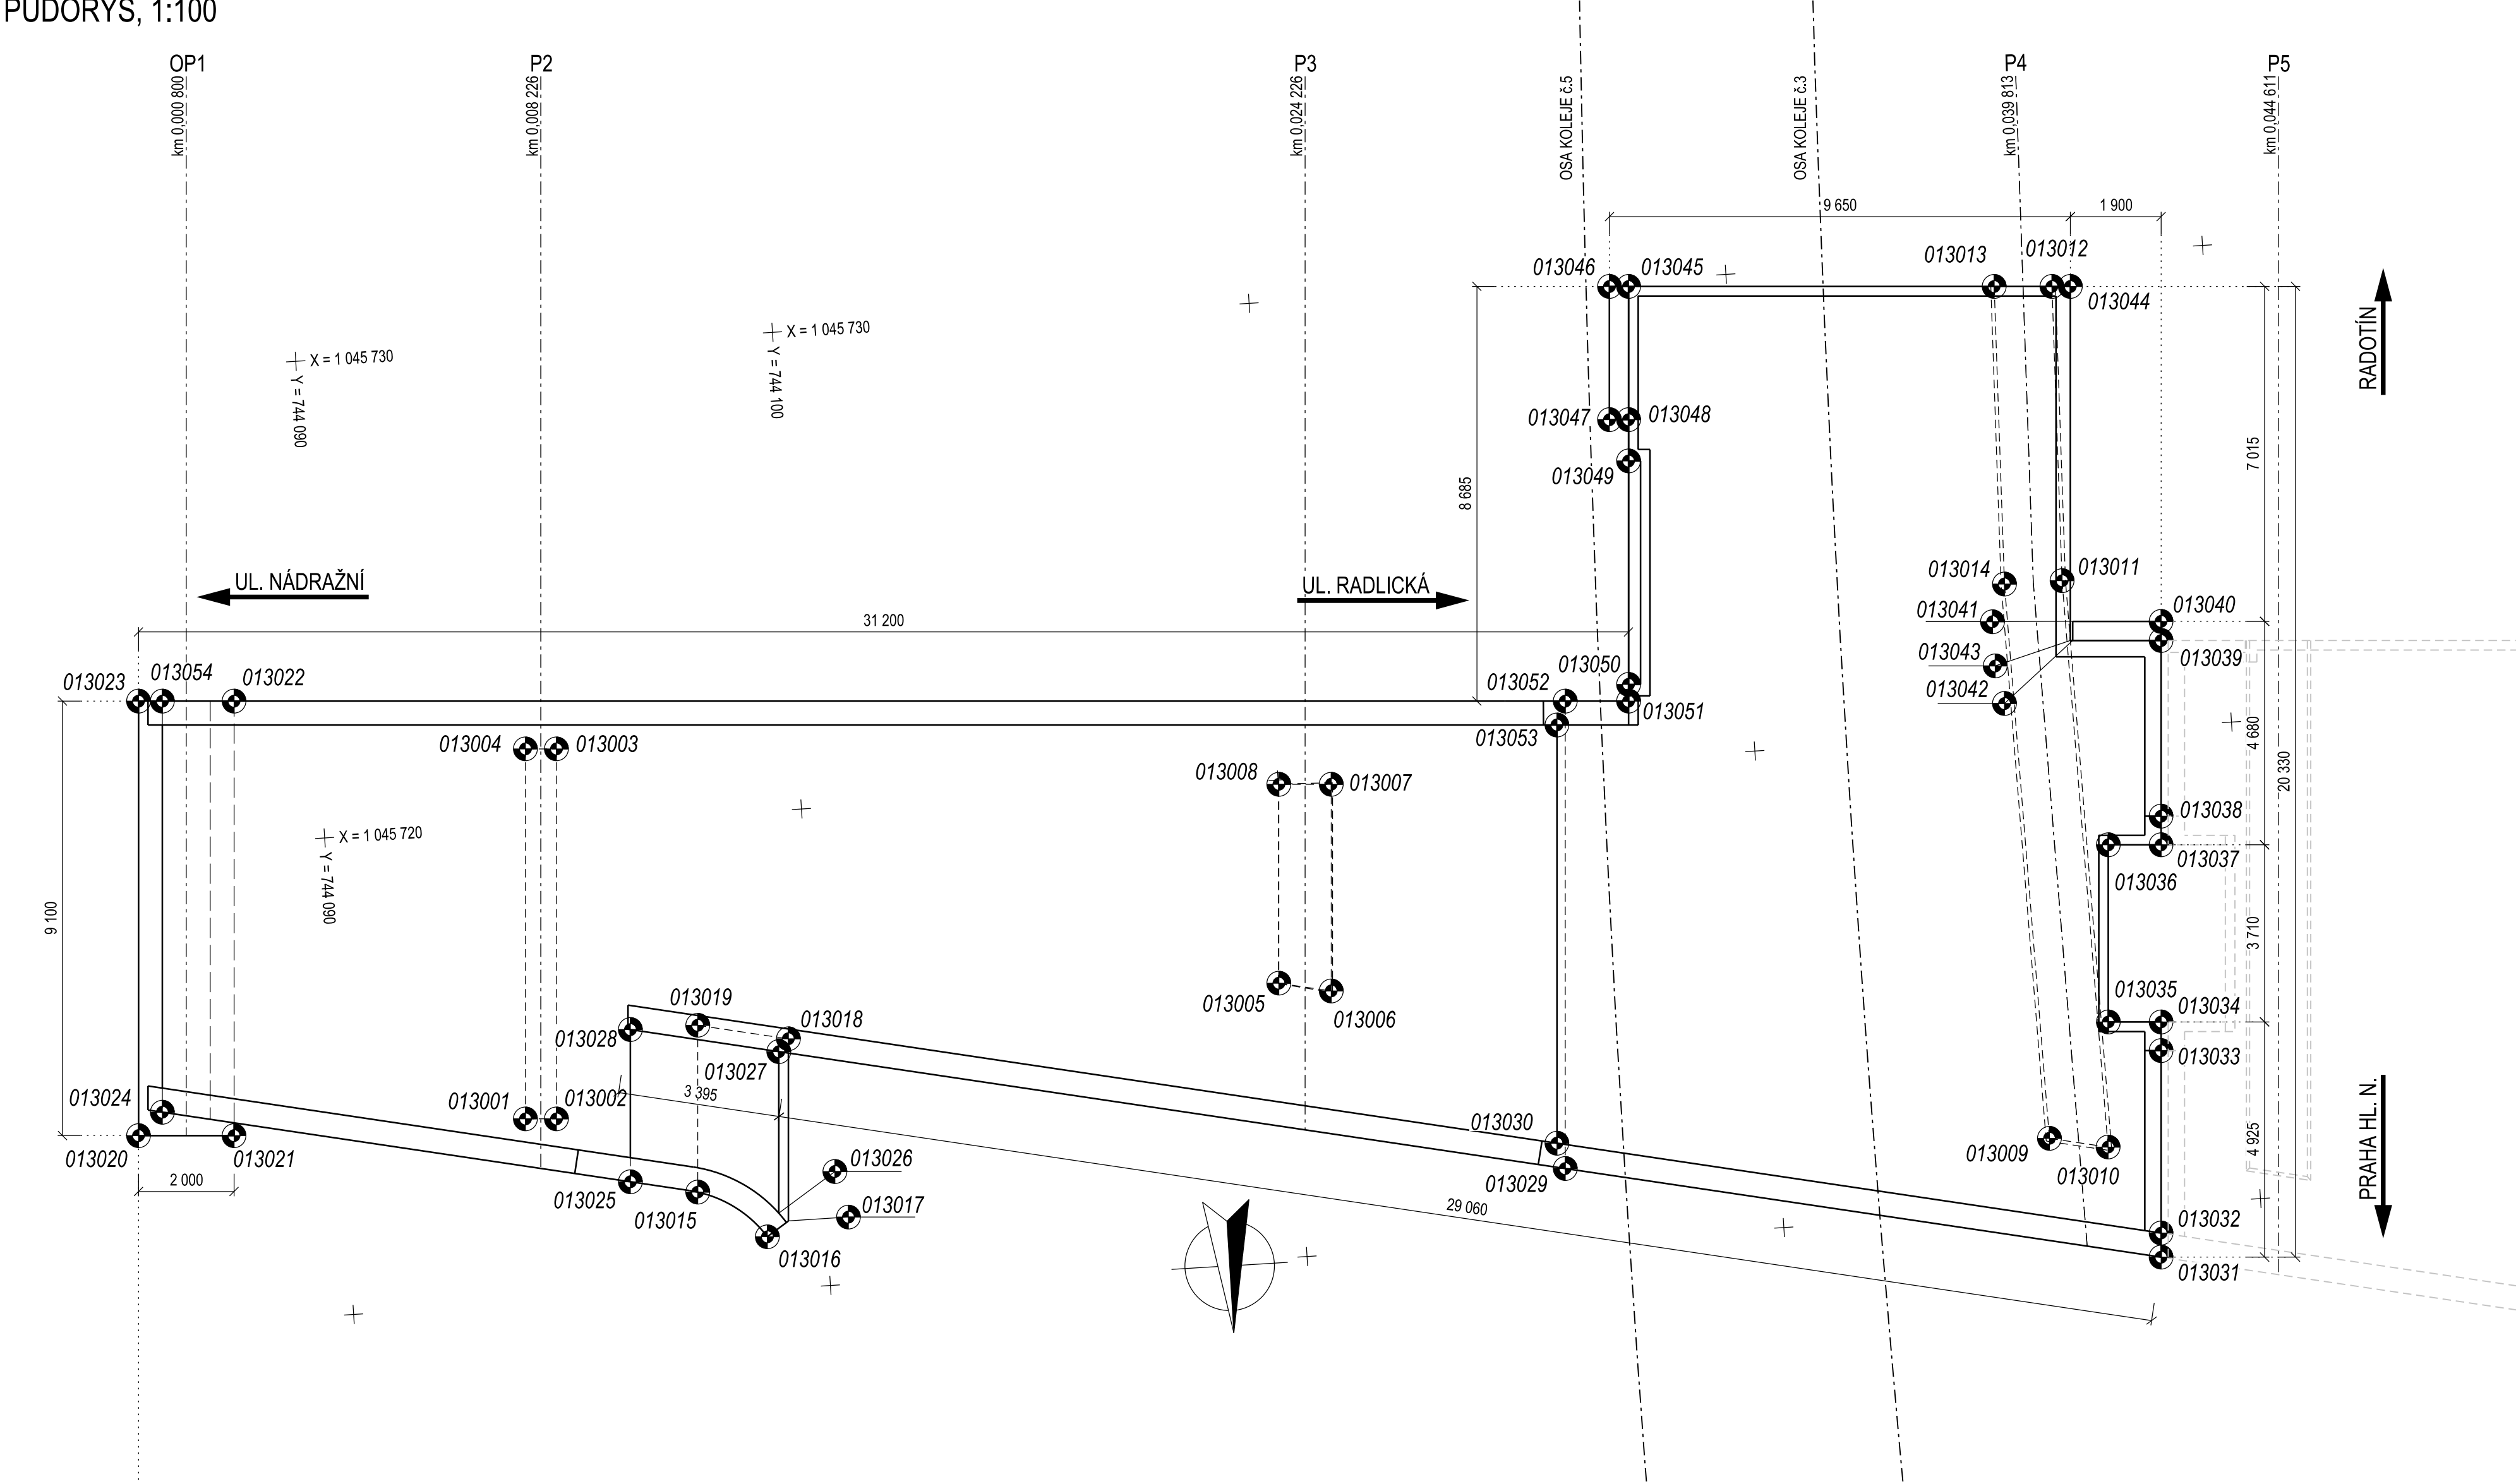

SOUŘADNICE VYTYČOVANÝCH BODŮ

BOD	Y (m)	X (m)	Z (m)	POZNÁMKA
0103001	744093,837	1045713,871	195,660	SPODNÍ HRANA PŘÍČNÍKU
0103002	744094,486	1045713,831	195,660	SPODNÍ HRANA PŘÍČNÍKU
0103003	744094,956	1045721,567	195,660	SPODNÍ HRANA PŘÍČNÍKU
0103004	744094,308	1045721,607	195,660	SPODNÍ HRANA PŘÍČNÍKU
0103005	744109,758	1045715,752	202,360	SPODNÍ HRANA PŘÍČNÍKU
0103006	744110,842	1045715,522	202,360	SPODNÍ HRANA PŘÍČNÍKU
0103007	744111,105	1045719,843	202,360	SPODNÍ HRANA PŘÍČNÍKU
0103008	744110,011	1045719,910	202,360	SPODNÍ HRANA PŘÍČNÍKU
0103009	744125,666	1045711,529	203,580	SPODNÍ HRANA PŘÍČNÍKU
0103010	744126,881	1045711,272	203,580	SPODNÍ HRANA PŘÍČNÍKU
0103011	744126,639	1045723,171	203,580	SPODNÍ HRANA PŘÍČNÍKU
0103012	744126,801	1045729,335	203,580	SPODNÍ HRANA PŘÍČNÍKU
0103013	744125,592	1045729,408	203,580	SPODNÍ HRANA PŘÍČNÍKU
0103014	744125,429	1045723,174	203,580	SPODNÍ HRANA PŘÍČNÍKU
0103015	744097,346	1045712,122	197,314	DOLNÍ POVRCH NK
0103016	744098,745	1045711,099	197,343	DOLNÍ POVRCH NK
0103017	744099,203	1045711,403	197,352	DOLNÍ POVRCH NK
0103018	744099,435	1045715,213	197,352	DOLNÍ POVRCH NK
0103019	744097,558	1045715,610	197,314	DOLNÍ POVRCH NK
0103020	744085,730	1045714,013	192,000	DOLNÍ POVRCH NK
0103021	744087,726	1045713,892	192,000	DOLNÍ POVRCH NK
0103022	744088,278	1045722,975	192,000	DOLNÍ POVRCH NK
0103023	744086,282	1045723,096	192,000	DOLNÍ POVRCH NK
0103024	744086,259	1045714,472	192,466 / 192,78	HORNÍ POVRCH NK
0103025	744095,952	1045712,422	197,636	HORNÍ POVRCH NK
0103026	744099,015	1045711,577	197,935 / 197,698	HORNÍ POVRCH NK
0103027	744099,219	1045714,955	197,935 / 197,698	HORNÍ POVRCH NK

BOD	Y (m)	X (m)	Z (m)	POZNÁMKA
0103028	744096,146	1045715,605	197,636	HORNÍ POVRCH NK
0103029	744115,507	1045711,512	205,080	DOLNÍ POVRCH NK
0103030	744115,365	1045712,053	205,930	HORNÍ POVRCH NK
0103031	744127,848	1045708,903	205,080	DOLNÍ POVRCH NK
0103032	744127,879	1045709,407	205,080	DOLNÍ POVRCH NK
0103033	744128,110	1045713,221	205,080	DOLNÍ POVRCH NK
0103034	744128,147	1045713,819	205,080	DOLNÍ POVRCH NK
0103035	744127,044	1045713,886	205,080	DOLNÍ POVRCH NK
0103036	744127,269	1045717,590	205,080	DOLNÍ POVRCH NK
0103037	744128,372	1045717,523	205,080	DOLNÍ POVRCH NK
0103038	744128,408	1045718,121	205,080	DOLNÍ POVRCH NK
0103039	744128,632	1045721,794	205,080	DOLNÍ POVRCH NK
0103040	744128,656	1045722,194	205,080	DOLNÍ POVRCH NK
0103041	744126,809	1045722,306	205,080	DOLNÍ POVRCH NK
0103042	744126,785	1045721,907	205,080	DOLNÍ POVRCH NK
0103043	744126,735	1045721,91	205,080	DOLNÍ POVRCH NK
0103044	744127,185	1045729,311	205,080	DOLNÍ POVRCH NK
0103045	744117,952	1045729,873	205,080	DOLNÍ POVRCH NK
0103046	744117,552	1045729,897	205,080	DOLNÍ POVRCH NK
0103047	744117,383	1045727,112	205,080	DOLNÍ POVRCH NK
0103048	744117,782	1045727,088	205,080	DOLNÍ POVRCH NK
0103049	744117,730	1045726,224	205,080	DOLNÍ POVRCH NK
0103050	744117,446	1045721,553	205,080	DOLNÍ POVRCH NK
0103051	744117,425	1045721,203	205,080	DOLNÍ POVRCH NK
0103052	744116,101	1045721,284	205,080	DOLNÍ POVRCH NK
0103053	744115,897	1045720,795	205,930	HORNÍ POVRCH NK
0103054	744086,781	1045723,066	192,466 / 192,78	HORNÍ POVRCH NK

POZNÁMKY:

PRO VYTYČENÍ BUDE POUŽITA PLATNÁ A OVĚŘENÁ VYTYČOVACÍ SÍŤ STAVBY

PŘESNOST VYTYČENÍ A PŘÍPUSTNÉ ODCHYLKY DÁNY:


- NORMAMI ČSN 73 0420-2 A ČSN 01 3419
- PŘEDPISY TKP SSD KAPITOLA 1, KAPITOLA 18 A DALŠÍ SOUVISEJÍCÍ



Paré:

Orientační schéma:

Razítko oprávněné osoby:

Revize:	Datum:	Popis:	Podpis:	Datum:
000	03.12.2021	Definitivní odevzdání dokumentace PDPS	Ing. Jiří Elbel	

Stavebník / investor:	Správa železnic, státní organizace	
Adresa:	Dlážděná 1003/7, 110 00 Praha 3	
Zástupce investora:	Stavební správa západ	
Adresa:	Sokolovská 1955/278, 190 00 Praha 9	

Zhotovitel díla:	SUDOP PRAHA a.s.	
Adresa:	Olšanská 1a, 130 00 Praha 3	
Kontakt:	T: +420 605 229 020 E: praha@sudop.cz	
Zhotovitel části / objektu:	SUDOP PRAHA a.s.	
Adresa:	Olšanská 1a, 130 00 Praha 3	
Kontakt:	T: +420 605 229 020 E: praha@sudop.cz	
Hlavní projektant (HIP):	Ing. Tomáš Martinek	Specialista: Ing. Jakub Göringer, Ph.D.

Název stavby / akce:	VÝSTAVBA LÁVKY V ŽST. PRAHA - SMÍCHOV	Označení (S-kód): S631700316
Název části:	Mosty, propustky a zdi	Zakázka: 20-303.209
Název objektu:	Lávka pro pěší	Označení části: D.2.1.04
Název přílohy:	Vytyčovací výkres - nosná konstrukce - dilatační díl D1	Číslo objektu / komplexu: SO 30-22-01.1
Název dílčí části přílohy:		Číslo přílohy: 2 . 0.3.3
Odpovědný projektant:	Zpracovatel přílohy:	Měřítko: 1:100
Ing. Jakub Göringer, Ph.D.	Formáty: 6xA4	Stupeň dokumentace: PDPS
Kraj:	Katastrální území:	TUDU:
Praha	Smíchov	viz textová část
Smluvní datum zpracování:		12/2021
S-kód:	Stupeň dokumentace:	Část:
S 6 3 1 7 0 0 3 1 6	P D P S	D 2 1 0 4
	S 0 3 0 2 2 0 1	0 1 2 0 3 3 0 0 0