


- LEGENDA:**
- STÁVAJÍCÍ STAV**
- STÁVAJÍCÍ STAV
  - KATASTRÁLNÍ MAPA
  - HRANICE KATASTRÁLNÍHO OZEMÍ
  - HRANICE POZEMKŮ DRÁHY
  - OCHRANNÉ PÁSMO ŽELEZNIČNÍ DRÁHY
  - MEKRO
  - OCHRANNÉ PÁSMO METRA
  - MO BLANKA
- STÁVAJÍCÍ INŽENÝRSKÉ SÍTĚ**
- kabely NN nadzemní, podzemní
  - kabely VN nadzemní, podzemní
  - síťové kabely nadzemní, podzemní
  - opto kabely nadzemní, podzemní
  - zabezpečovací kabely
  - kanalizace bez rušení
  - kanalizace jednotná
  - kanalizace dešťová
  - kanalizace splošková
  - voda bez rušení
  - plyn STL
  - plyn STL
  - plyn VTL
  - teplota včetně OP
- SOUVISEJÍCÍ INVESTICE SŽDC**
- OZI INVESTICE
  - ZABOR TRVALÝ
  - ZABOR DOČASNÝ
  - ZÁŘÍZENÍ STAVENIŠTĚ
- HYDRANT, SUCHOVOD**
- NAVŘENÝ STAV**
- NOVÁ KOLEJ
  - RUŠENÉ KOLEJE
  - TRATVOD
  - TUNEL
  - OBRYSY STAVEBNÍ JAMY
  - OBRYSY KOTEV, PÁŽENÍ
  - MOSTNÍ OBJEKTY
  - ZST DEJVICE
  - DEŠŤOVÁ KANALIZACE
  - SPLEŠKOVÁ KANALIZACE
  - JEDNOTNÁ KANALIZACE
  - VODOVOD, SUCHOVOD
  - PLYNOVOD NTL
  - PLYNOVOD STL
  - HORKOVOD
  - TRATVOD
  - KABELY ZABEZPEČOVACHO ZÁŘ.
  - BRÁNY TRAKCE
  - ZABEZPEČOVACÍ ZÁŘÍZENÍ
  - DEFINITIVNÍ KABELY NN
  - DEFINITIVNÍ KABELY VN
  - DEFINITIVNÍ KABELY VO
  - PROVIZORNÍ KABELY NN
  - PROVIZORNÍ KABELY VN
  - PROVIZORNÍ KABELY VO
  - KABELY VN a OPTO
  - SOUVLAKOVÉ KABELY
  - PROVIZORNÍ KOMUNIKACE
  - BUDOVY
  - NÁSTUPNÍSTĚ
  - PŘÍJEZDOVÁ OPRAVA
  - ZASTŘEŠENÍ
  - DEMOLICE
  - VOZOVNY
  - CHODNIKY
  - PROVIZORNÍ KOMUNIKACE
  - ZDI
  - OPRAVA TERÉNU, ZATRAVNĚNÍ

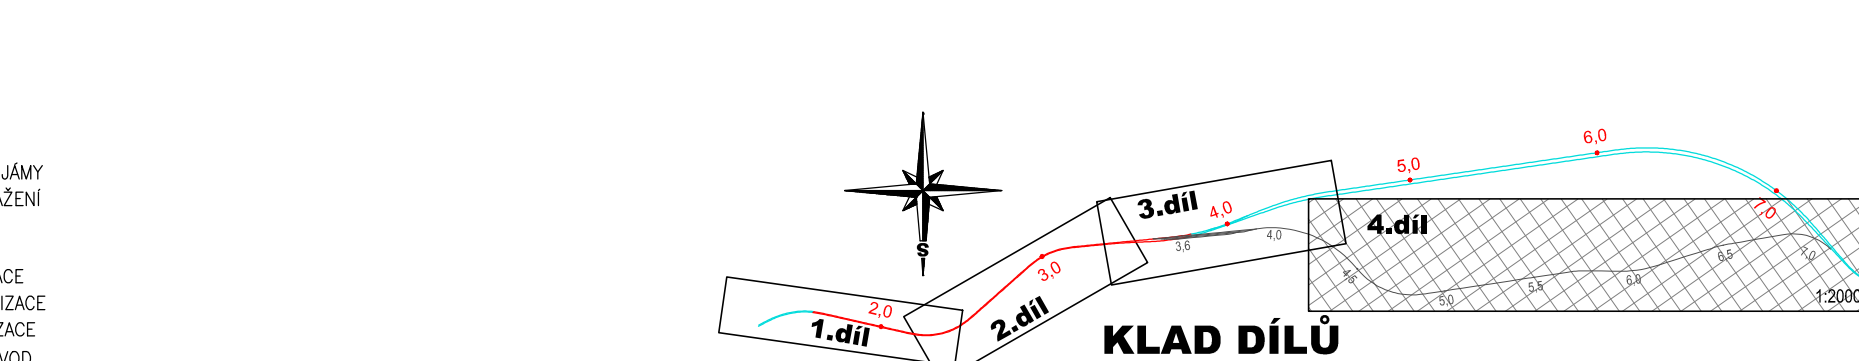

Výškový systém Bpv  
Souřadnicový systém S-JTSK

1.	Zpracování přílohy DSS	10/2022	de SO		
Změna:	Název změny:	Datum:	Provedl:	Podpis:	

Investor, objednatel:	Správa železnic, s.o. Ústředí 10037 110 00 Praha 1 - Nové Město kontaktní adresa: Správa železnic, s.o. Slavobití správa západ Sokolovská 1585/276, 190 00 Praha 9	Inženýrská činnost: METROPROJEKT Praha a.s. Argentinská 1621/36 170 00 Praha 7 www.metroprojekt.cz info@metroprojekt.cz
-----------------------	--	--

Člen sdružení:	SUDOP PRAHA a.s. Olšanská 1a, 130 80 Praha 3 tel.: +420 257 054 115 fax: +420 224 230 316 e-mail: praha@sudop.cz	Souprava číslo:
----------------	--	-----------------

METROPROJEKT Praha a.s. Argentinská 1621/36 170 00 Praha 7 generální ředitel: Ing. David Krása tel.: +420 296 154 105 www.metroprojekt.cz info@metroprojekt.cz	
--	--

HP: Ing. Jiří ŮLEHLA tel.: +420 296 154 304 Stavba: DOKUMENTACE PRO ÚZEMNÍ ŘÍZENÍ	Podpis: 	Název a účel díla: <b>Modernizace trati Praha-Výstaviště (mimo) - Praha-Dejvice (vč.)</b>
---	-------------	--

Zpracovatelský úřad: <b>STŘEDISKO S60 DOPRAVNÍCH STAVEB</b> tel.: +420 296 154 247 Vedoucí úřadu: Ing. Petr ZOBAL	Název části díla: <b>SITUAČNÍ VÝKRESY KOORDINAČNÍ SITUACE</b>	C C.3
---	--	----------

Odpovědný projektant: dle SO Výpracoval: Olga Autratová V20/2042 9 x A4 Měřítko: 1:2000	Podpis: 	Název přílohy: <b>KOORDINAČNÍ SITUACE - 4. DÍL</b> TÚ Dejvice -Vešlavín km 4,2 - 7,3	Změna: - Číslo příl.: <b>004</b>
--	-------------	--	---