


- LEGENDA:**
- KATASTRÁLNÍ MAPA
 - HRANICE KATASTRÁLNÍHO ÚZEMÍ
 - ZABOR TRVALÝ
 - ZABOR DOČASNÝ
 - ZÁŘÍZENÍ STAVENISŤE
 - NOVÁ KOLEJ
 - TRATICE
 - TUNEL
 - OBRYŠ STAVEBNÍ JAMY
 - OBRYŠ KOTVY, PÁŽENÍ
 - MOSTNÍ OKLETY
 - ZŠT DEJVICE
 - DEŠŤOVÁ KANALIZACE
 - SPÍŠKOVÁ KANALIZACE
 - JEDNOTNÁ KANALIZACE
 - VODKOVÝ, SUCHOVOD
 - PLYNOVOD NTL
 - PLYNOVOD STL
 - HORKOVOD
 - TRATICE
 - KABELE ZABEZPEČOVACHO ZÁŘ.
 - BRÁNY TRATICE
 - ZABEZPEČOVACÍ ZÁŘÍZENÍ
 - DEFINITIVNÍ KABELE NN
 - DEFINITIVNÍ KABELE VN
 - DEFINITIVNÍ KABELE VO
 - KABELE VN a OPTO
 - SÍŤOVACÍ KABELE
 - BUDOVY
 - NÁSTUPNÍSTĚ
 - PŘEJEZDOVÁ OPRAVA
 - REMOLCE
 - VOZOVKY
 - CHODNIČKY
 - PROJEKTOVÁNÍ KOMUNIKACE
 - ZDI
 - OPRAVA TERÉNU, ZATRAVNĚNÍ

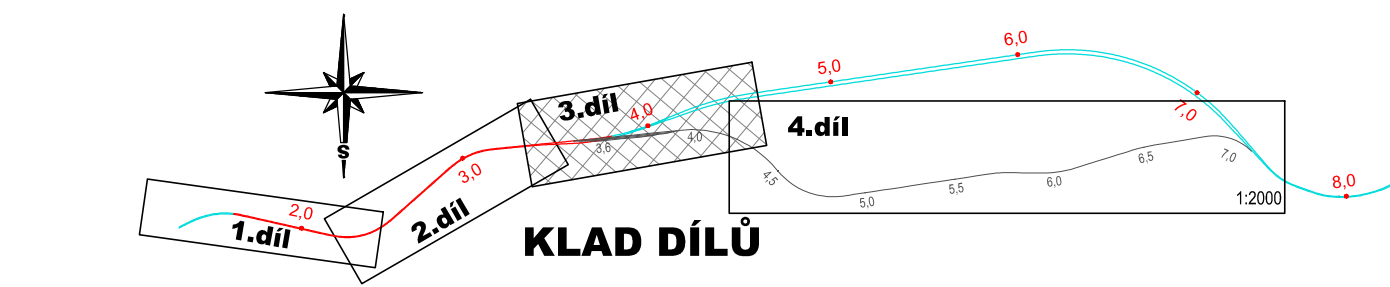

Výškový systém: Bvp		Souřadnicový systém: S-JTSK	
Změna: Název změny: Datum: Provedl: Podpis:		Investor, objednatel: SPRÁVA ŽELEZNIC Správa železnic, s.o. Diakonova 100/27 110 00 Praha 1 - Nové Město Správní území: METROPROJEKT Praha a.s. Argentinická 1621/36 170 00 Praha 7 www.metroprojekt.cz info@metroprojekt.cz	
Člen sdružení: SUDOP PRAHA a.s. Ošlanská 1a, 130 80 Praha 3 tel.: +420 267 094 111 fax: +420 224 230 316 e-mail: praha@sudop.cz		METROPROJEKT Praha a.s. Argentinická 1621/36 170 00 Praha 7 generální ředitel: Ing. David Krása tel.: +420 296 154 105 www.metroprojekt.cz info@metroprojekt.cz	
Hř: Ing. JIŘÍ UHLÉHA tel.: +420 296 154 304 Stupeň: DOKUMENTACE PRO ÚZEMNÍ ŘÍZENÍ		Název díla: Modernizace trati Praha-Výstaviště (mimo) - Praha-Dejvice (vč.)	
Zpracovatelství ústav: STŘEDISKO S60 DOPRAVNÍCH STAVEB Ml. +420 296 154 247 Vedoucí ústav: Ing. Petr ZOBAL		Název části díla: SITUAČNÍ VÝKRESY KATASTRÁLNÍ SITUACE	
Opisovatel: dle SO Výpracovatel: Olga Autratová Stav: V20/2042 Měřítko: 1:1000		Název přílohy: KATASTRÁLNÍ SITUACE - 3. DÍL hloubený tunel - ŽST Dejvice, km 3,4 - 4,6	
Podpis: Datum: 02/2021		Změna: - Číslo příl.: 003	