


- LEGENDA:**
- KATASTRÁLNÍ MAPA
 - HRANICE KATASTRÁLNÍHO OZEMÍ
 - ZABOR TRVALÝ
 - ZABOR DOČASNÝ
 - ZARÍZENÍ STAVENIŠTĚ
 - NOVÁ KOLEJ
 - TRATVOD
 - TUNEL
 - OBRYŠ STAVBNÍ JAMY
 - OBRYŠ KOTVĚ, PÁZENÍ
 - MOSTNÍ OBJEKTY
 - ZŠT DEJVICE
 - DEŠŤOVÁ KANALIZACE
 - SPRAŠKOVÁ KANALIZACE
 - JEDNOTNÁ KANALIZACE
 - VODOVOD, SUCHOVOD
 - PLYNOVOD NTL
 - PLYNOVOD STL
 - HORKOVOD
 - TRATVOD
 - KABELE ZABEZPEČOVACHO ŽAR.
 - BRÁNY TRAKCE
 - ZABEZPEČOVACÍ ZARÍZENÍ
 - DEFINITIVNÍ KABELE VN
 - DEFINITIVNÍ KABELE VO
 - KABELE VN a OPTO
 - SÚDELOVACÍ KABELE
 - BUDOVY
 - NÁSTUPNÍŠTĚ
 - PŘEJEZDOVÁ ÚPRAVA
 - DEMOULCE
 - VOZOVKY
 - CHODNÍKY
 - PROVIZORNÍ KOMUNIKACE
 - ZD
 - ÚPRAVA TERÉNU, ZATRAVNĚNÍ

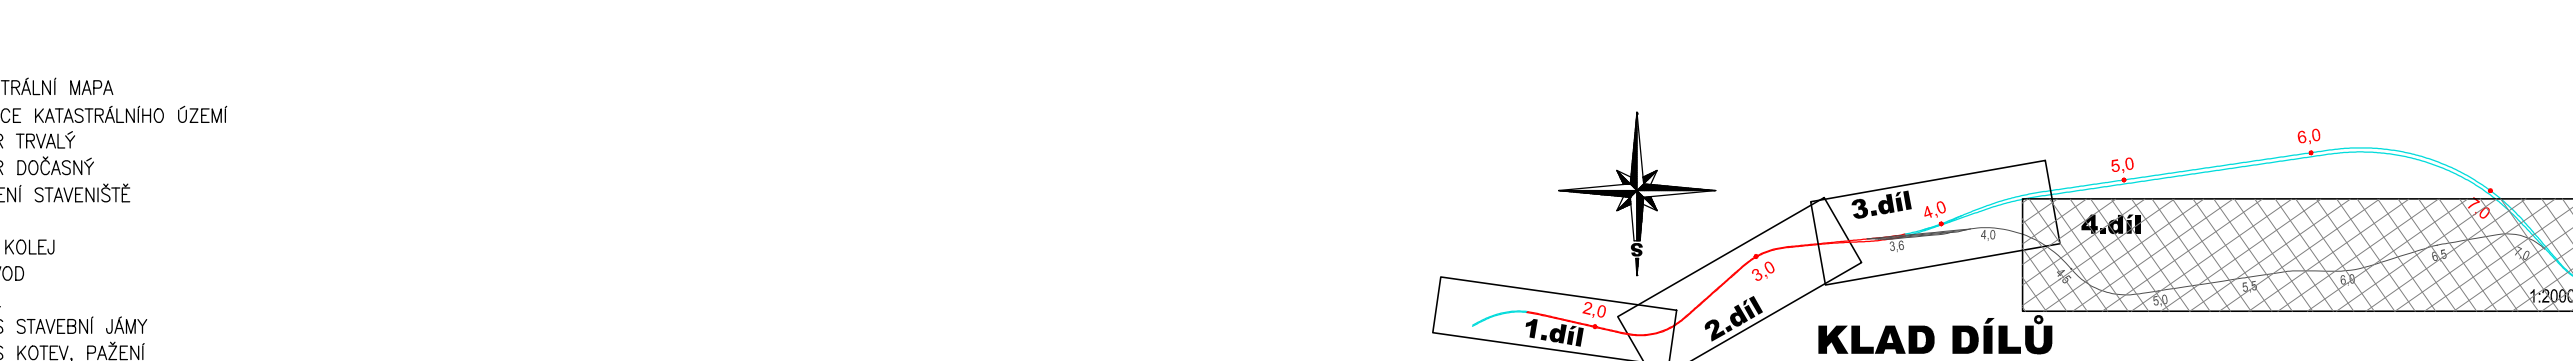

Výškový systém Bvp
Souřadnicový systém S-JTSK

Změna:	Název změny:	Datum:	Provedl:	Podpis:

Investor, objednatel: SPRÁVA ŽELEZNIC	Správa železnic, s.o. Ústředí 100 87 110 00 Praha 1 - Nové Město kontaktní adresa: Správa železnic, s.o. Slavobní správa západ Sokolovská 188/278, 190 00 Praha 9	Inženýrská činnost: METROPROJEKT Praha a.s. Argentinská 1621/36 170 00 Praha 7 www.metroprojekt.cz info@metroprojekt.cz
---	---	---

Člen sdružení: SUDOP PRAHA	SUDOP PRAHA a.s. Olšanská 1a, 130 80 Praha 3 tel.: +420 267 094 115 fax: +420 224 230 316 e-mail: praha@sudop.cz
--------------------------------------	--

METROPROJEKT Praha a.s. Argentinská 1621/36 170 00 Praha 7 generální ředitel: Ing. David Krása tel.: +420 296 154 105 www.metroprojekt.cz info@metroprojekt.cz		Souprava číslo:
--	--	-----------------

HIP: Ing. Jiří ŮLEHLA tel.: +420 296 154 304	Podpis:	Název a účel díla: Modernizace trati Praha-Výstaviště (mimo) - Praha-Dejvice (vč.)
--	---------	--

Zpracovatelský úbor: STŘEDISKO S60 DOPRAVNÍCH STAVEB tel.: +420 296 154 247	Vedoucí úbor: Ing. Petr ZOBAL	Název části díla: SITUAČNÍ VÝKRESY KATASTRÁLNÍ SITUACE	C C.2
--	----------------------------------	--	------------------

Odporovaný projektant: dle SO vypracovat Olgia Autratová	Podpis:	Název přílohy: KATASTRÁLNÍ SITUACE - 4. DÍL TÚ Dejvice -Veleslavin km 4,2 - 7,3	Změna: - Číslo příl.: 004
--	---------	---	--

Forma: formát: 9 x A4 Měřítko: 1:2000	Datum: 02/2021	Číslo: 20 7461 03 02 00 00 00
---	-------------------	--