



SO 10-21-06 VÝH. SKÁLY - PRAHA VYSOČANY, PROPUSTEK V EV. KM 8,014


PŮDORYS 1:100

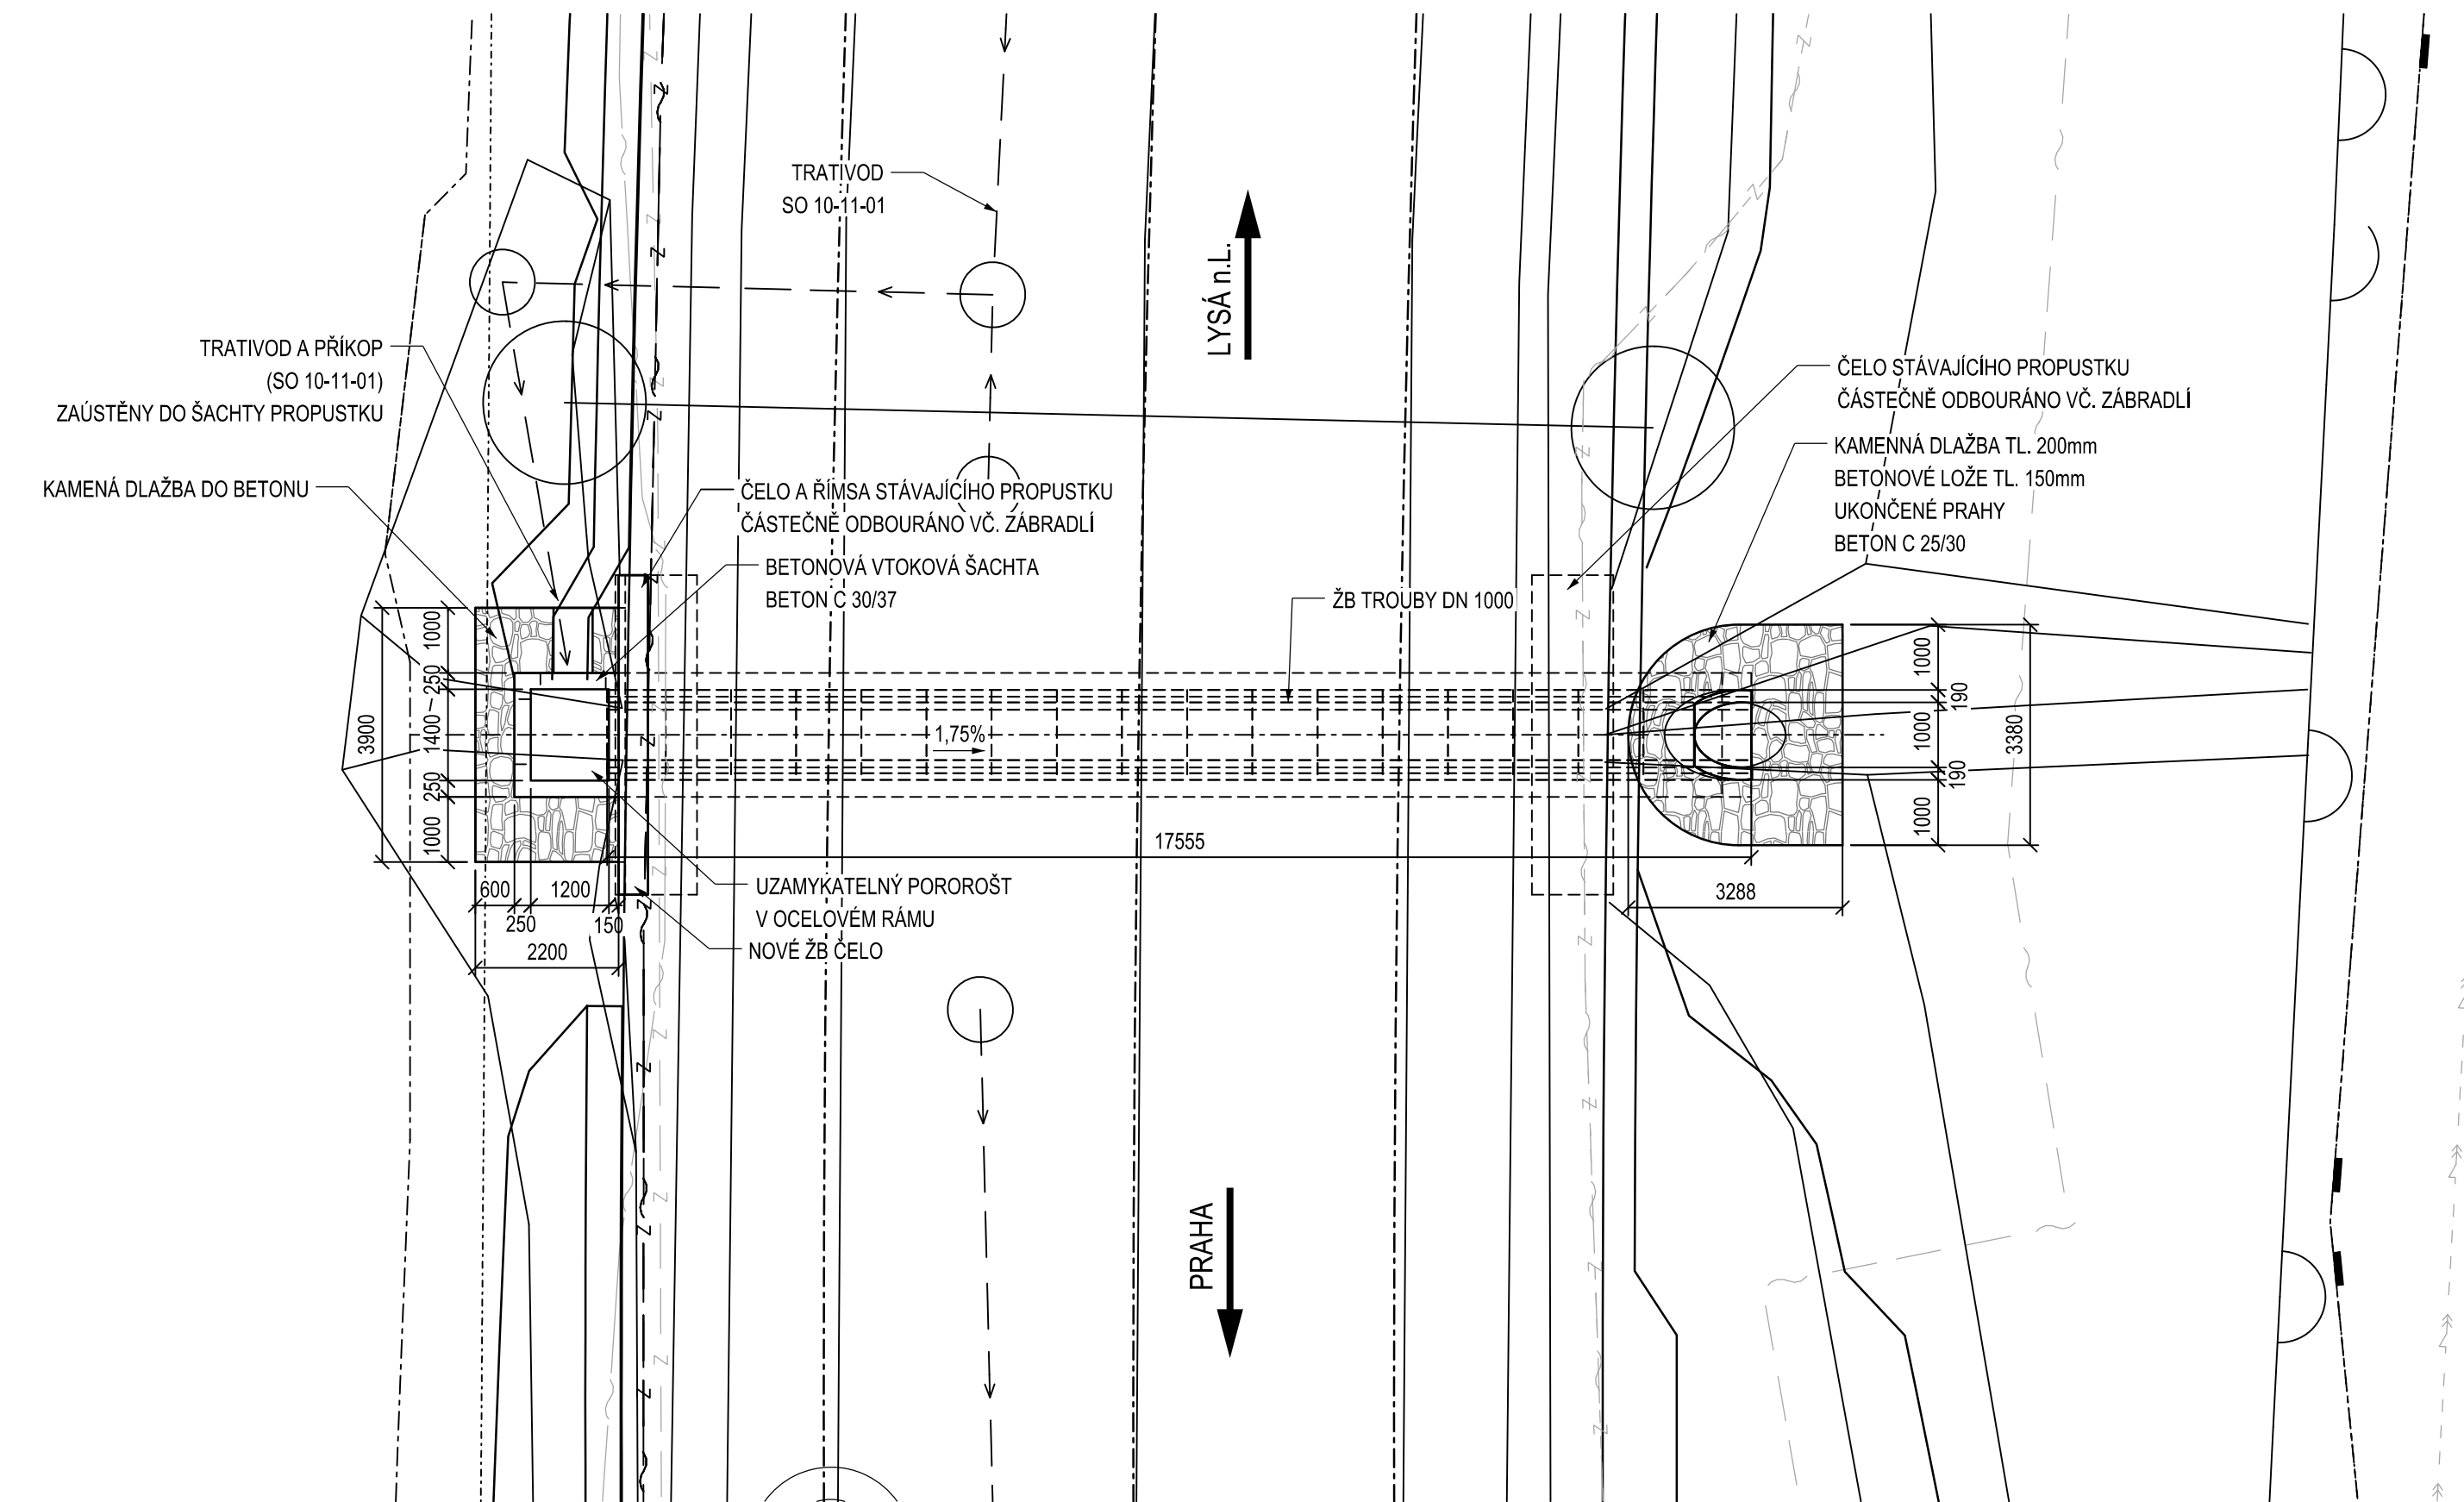


PŘÍČNÝ ŘEZ 1:100

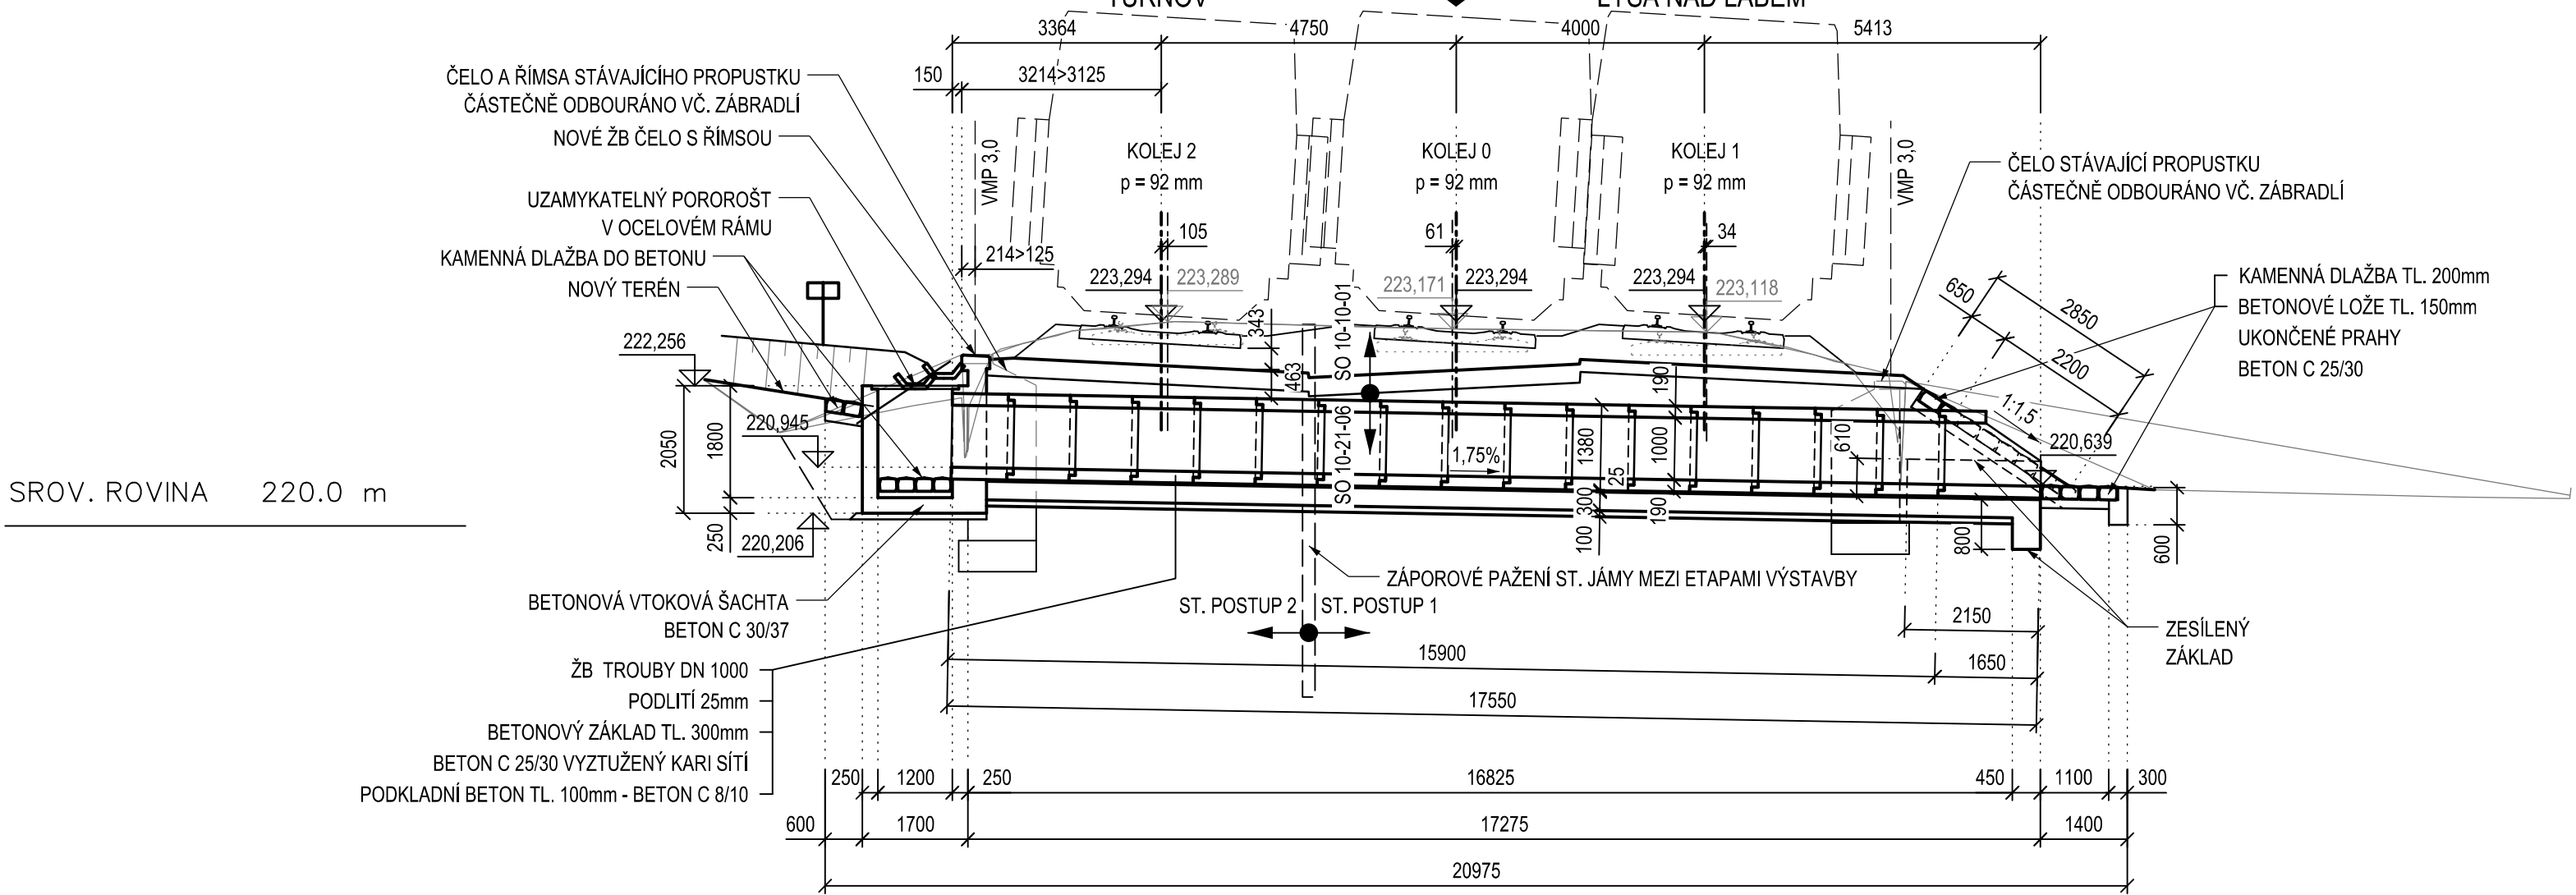

PODÉLNÝ ŘEZ A-A 1:100

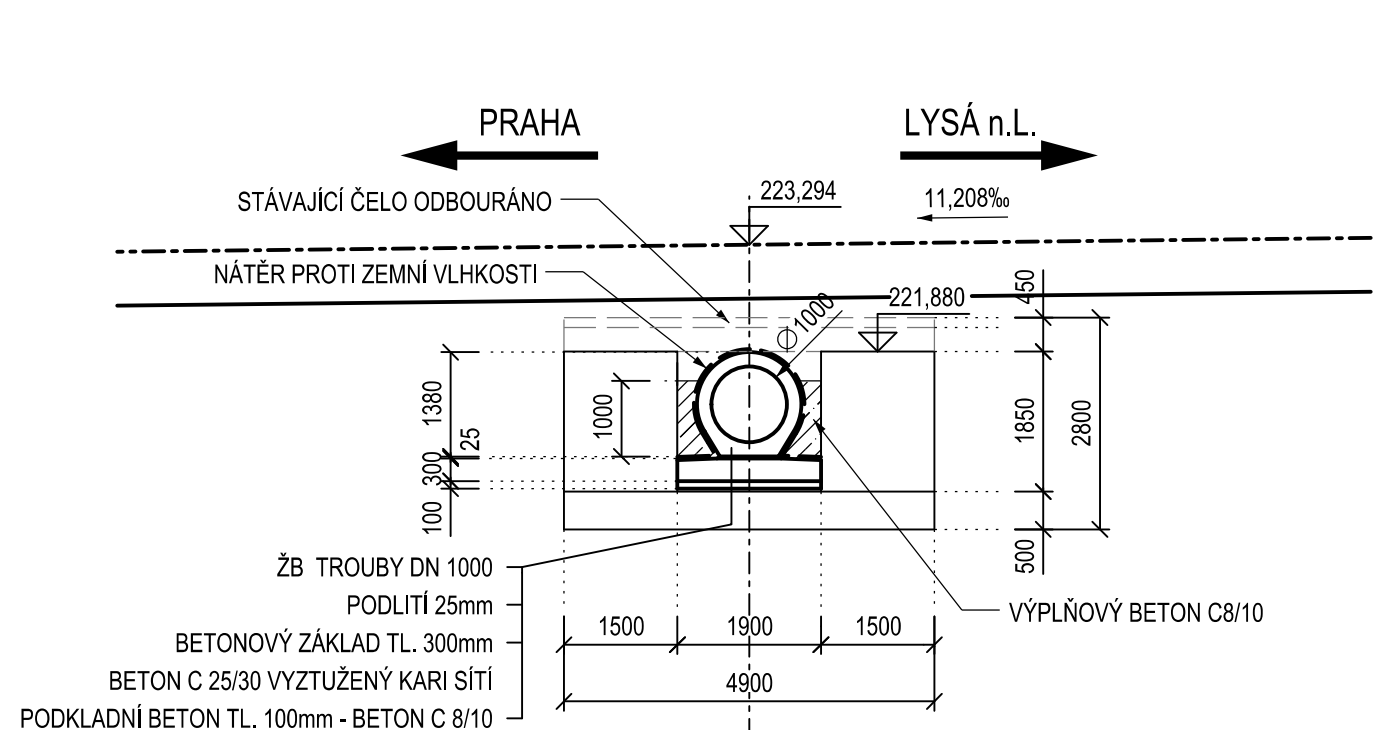

PODÉLNÝ ŘEZ B-B 1:100

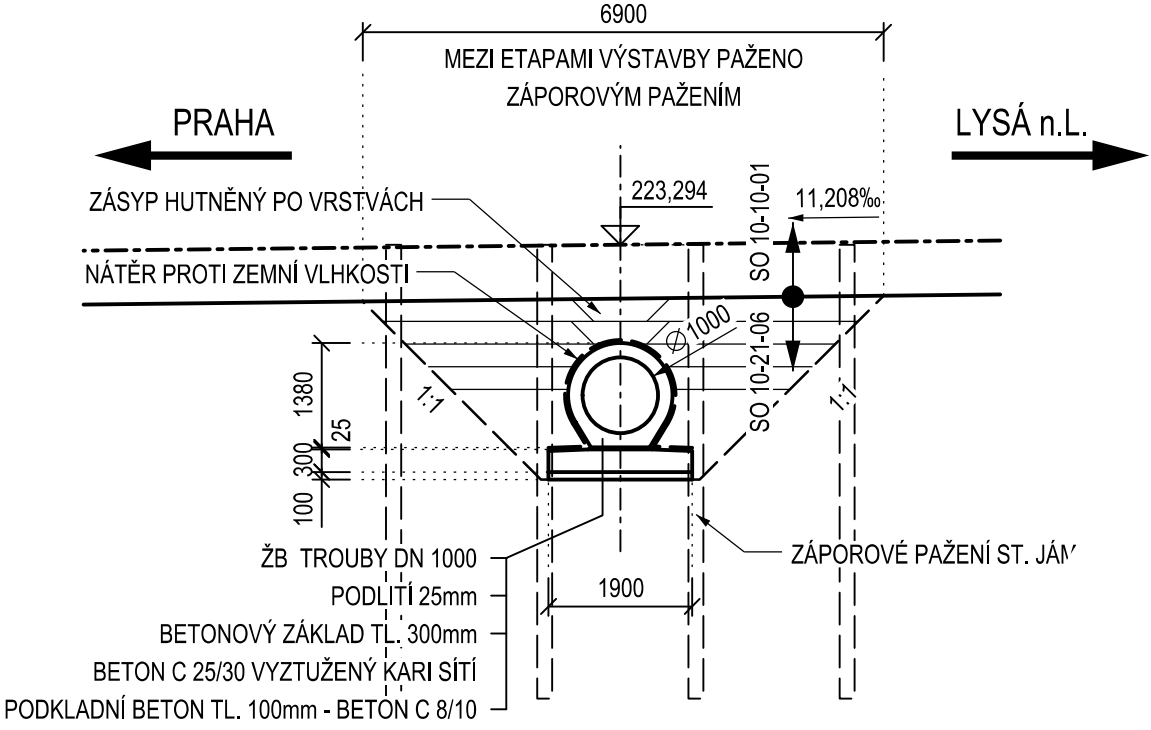

AKTUALIZACE 03/2016

VÝŠKOVÝ SYSTÉM Bpv

Číslo změny:	Obsah změny:	Datum změny:
01	-	-
02	-	-
03	-	-

<b>SUDOP PRAHA</b> Název přílohy:	Vypracoval: ING. TOMÁŠ SOUKUP	Kontroloval: ING. JÁN KOVÁČ
	Měřítko: 1:100	Datum: 08/2016
NOVÝ STAV		Číslo částí a přílohy: 4

OKUMENT LZE UŽÍVAT POUZE VE SMYSLU PŘÍSLUŠNÉ SMLOUVY O DÍLO, ŽÁDNÁ JEHO ČÁST NEMŮŽE BYT DÍLE ŽÁKOVNA NEBO JINÝM ZPŮSOBEM ROZŠŘOVÁNA. BEZ SOUHLASU SUDOP PRAHA a.s.