


SITUACE km 2,0 - 3,0

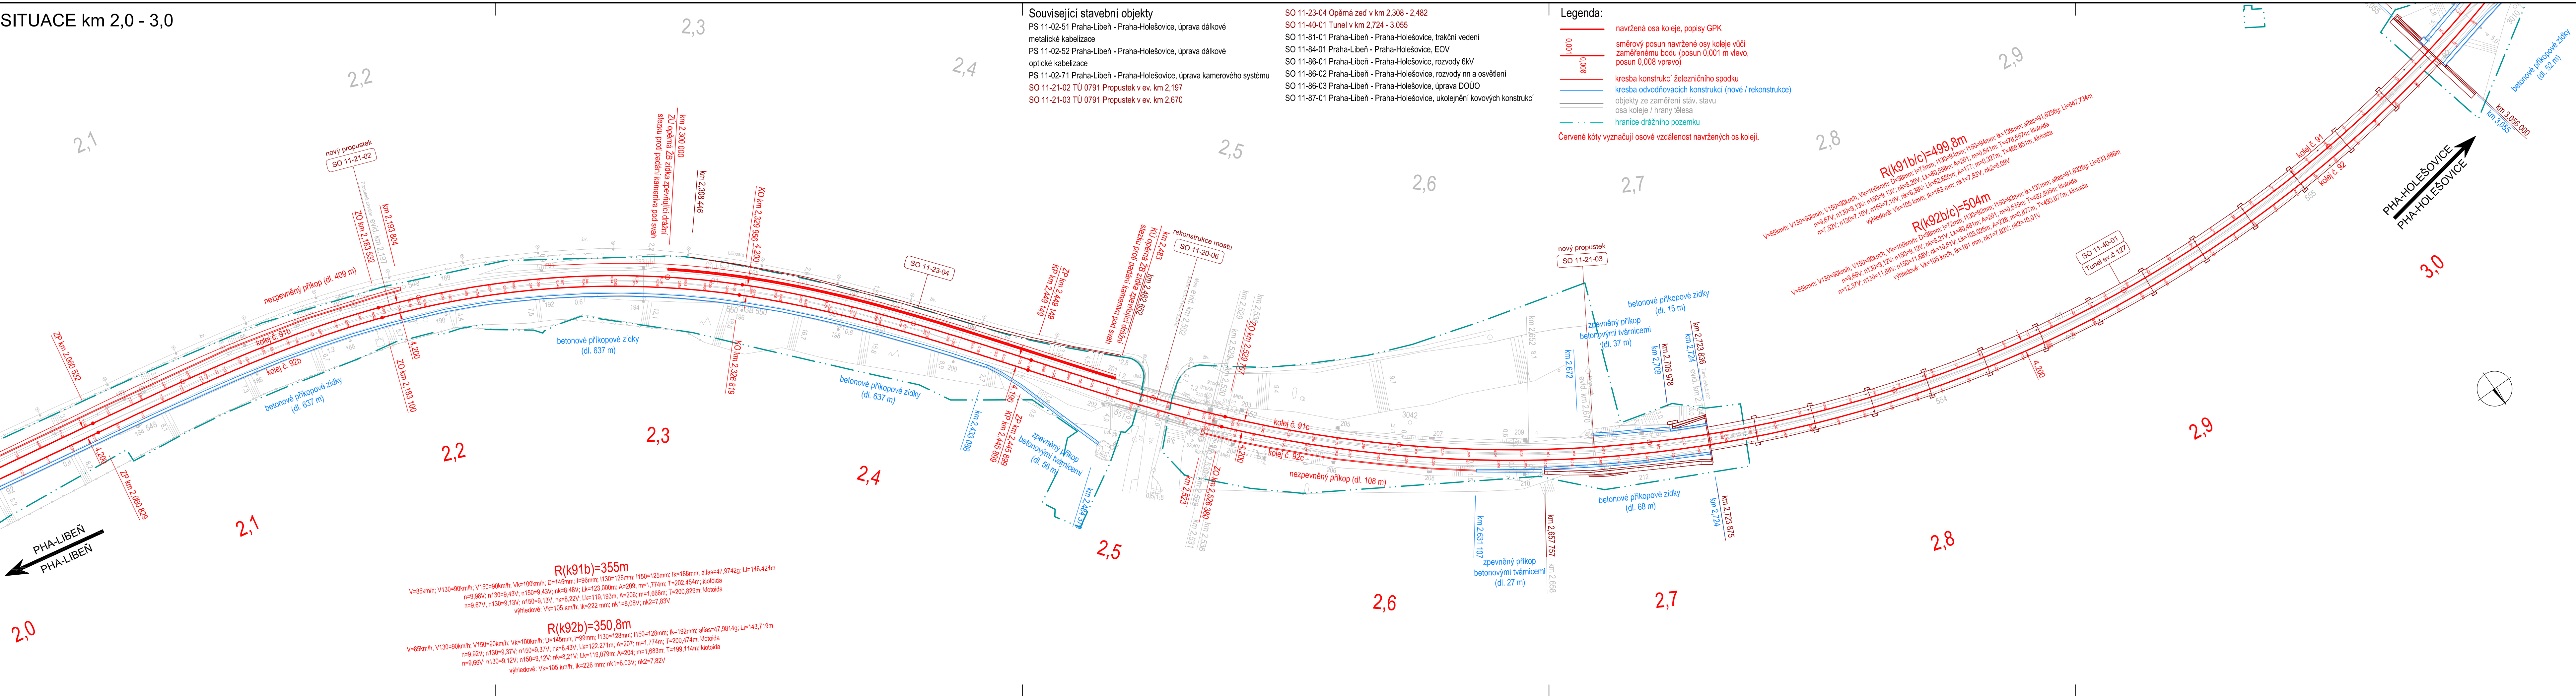

- Související stavební objekty
- PS 11-02-51 Praha-Libeň - Praha-Holešovice, úprava dálkové metalické kabelizace
 - PS 11-02-52 Praha-Libeň - Praha-Holešovice, úprava dálkové optické kabelizace
 - PS 11-02-71 Praha-Libeň - Praha-Holešovice, úprava kamerového systému
 - SO 11-21-02 TÚ 0791 Propustek v ev. km 2,197
 - SO 11-21-03 TÚ 0791 Propustek v ev. km 2,670

- Legenda:
- navržená osa koleje, popisy GPK
 - směrový posun navržené osy koleje vůči zaměřenému bodu (posun 0,001 m vlevo, posun 0,008 vpravo)
 - kresba konstrukcí železničního spodku
 - kresba odvodňovacích konstrukcí (nové / rekonstrukce)
 - objekty ze zaměření stáv. stavu
 - osa koleje / hrany tělesa
 - hranice drážního pozemku
- Červené kóty vyznačují osové vzdálenosti navržených os kolejí.

Společnost
PRODEX-VALBEK

PRODEX

V Olšínách 2300/75, 100 00 Praha 10

Valbek

				Číslo soupravy
1	Zpracování připomínek	12/2020		
Č. změny	Zdůvodnění změny	Datum	Podpis	

SPRÁVA
ŽELEZNIC

Správa železnic, státní organizace
Dlážděná 1003/7
110 00 Praha 1 - Nové Město

Odpov. projektant stavby

Ing. Peter Lastovecký, Ing. Aleš Sršněň

Odpov. projektant PS, SO, části

Ing. Aleš Sršněň

Vypracoval

Ing. Jan Zvěřina

Technická kontrola

Ing. Peter Lastovecký

PRODEX

V Olšínách 2300/75, 100 00 Praha 10

PRODEX spol. s r.o., organizační složka
V Olšínách 2300/75, 100 00 Praha 10
tel.: +420 277 007 726
e-mail: info@prodex-cz.eu

Zak. číslo zhotov.

19PH11012

Datum

12/2020

Stupeň

ZP

Měřítko

1:1000

Část

Příloha

Protihluková opatření v prostoru Balabenka,
včetně rekonstrukce mostních objektů, 1. část

Situace stavby

Situace km 2,0 - 3,0

K.3

5

DOCUMENT LZE UŽÍVAT POUZE DLE USTANOVENÍ PŘÍLOHY Č. 10 ZÁKONA Č. 115/1986 Sb. (autorský zákon) KOPÍROVÁNÍ NEBO JINÝM ZPŮSOBEM ROZŠÍŘOVÁNÍ BEZ SOUHLASU PRODEX spol. s r.o., organizační složka