



SO 14-18 PROPUSTEK EV. KM 119,580

VÝKRES VÝKOPŮ  
PŮDORYS 1 : 50

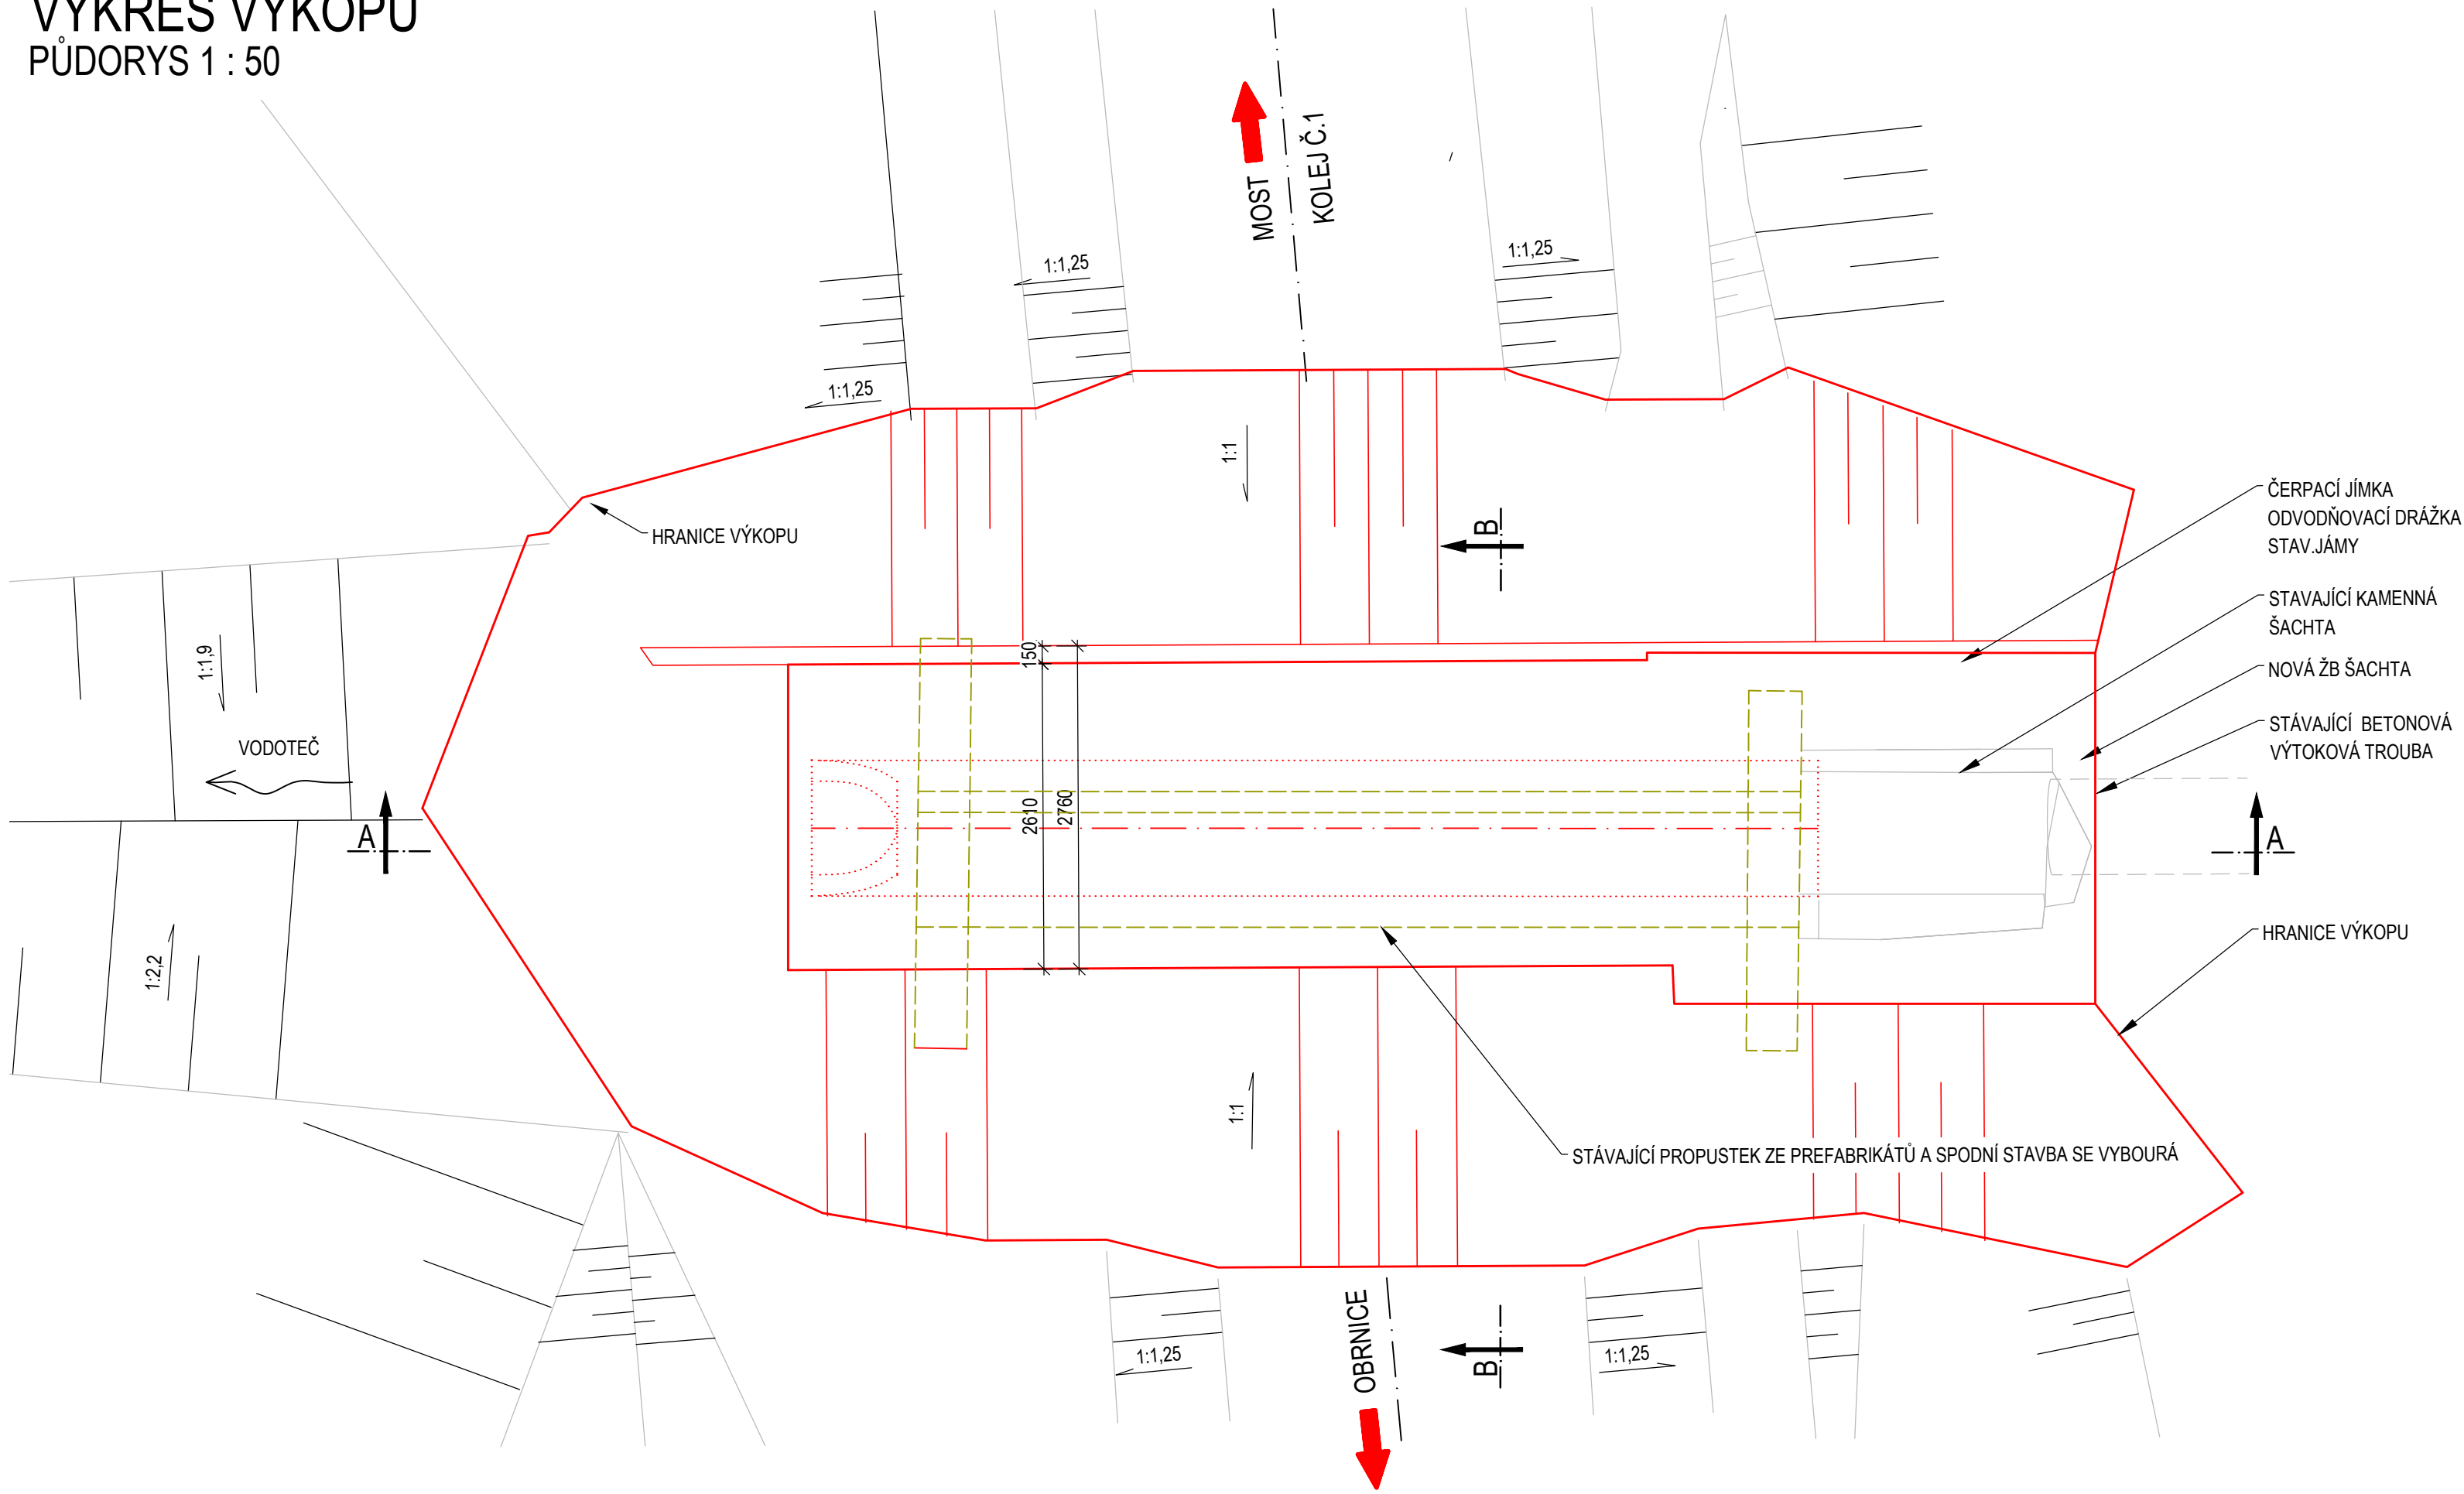

PODELNÝ ŘEZ B-B 1 : 50

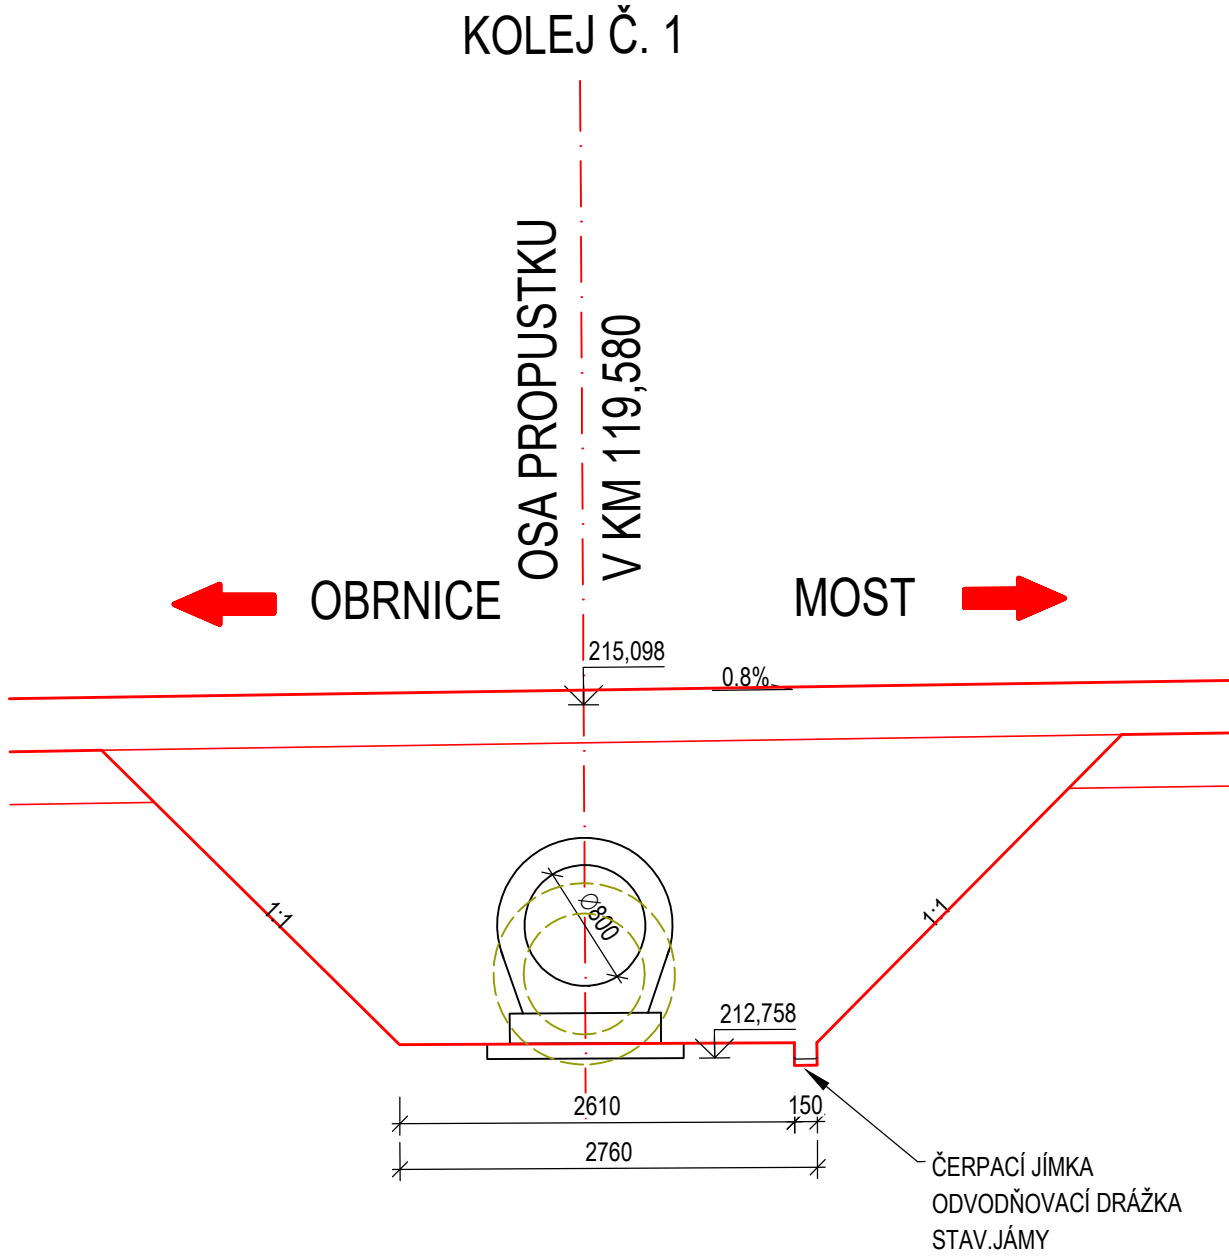

POZNÁMKY

- VÝŠKOVÝ SYSTÉM BpV.
- SOUŘADNICOVÝ SYSTÉM S-JTSK.
- JEDNÁ SE O KONCEPČNÍ NÁVRH PAŽENÍ, ZHOTOVITEL VYPRACUJE TP PAŽENÍ, KTERÉ PŘEDLOŽÍ K ODSOUHLAŠENÍ
- ZÁPORY SE V MÍSTĚ STÁVAJÍCÍHO PROPUSTKU NAHRADÍ MIKROPILOTAMI Z TR108/16

VÝKAZ VÝMĚR VÝKOPŮ A DEMOLIC

VÝKOPY - TŘÍDA 1 95 m<sup>3</sup>  
DEMOLICE STÁVAJÍCÍHO PROPUSTKU 12 m<sup>3</sup>


KUBATURA ZÁSYPŮ, BETONY

ZÁSYP PROPUSTKU ŠTĚRKODRTÍ 80 m<sup>3</sup>



OSTATNÍ MATERIÁLY

FLEXI TRUBKA DN 200 mm PRO PŘEVEDENÍ VODY 17 m

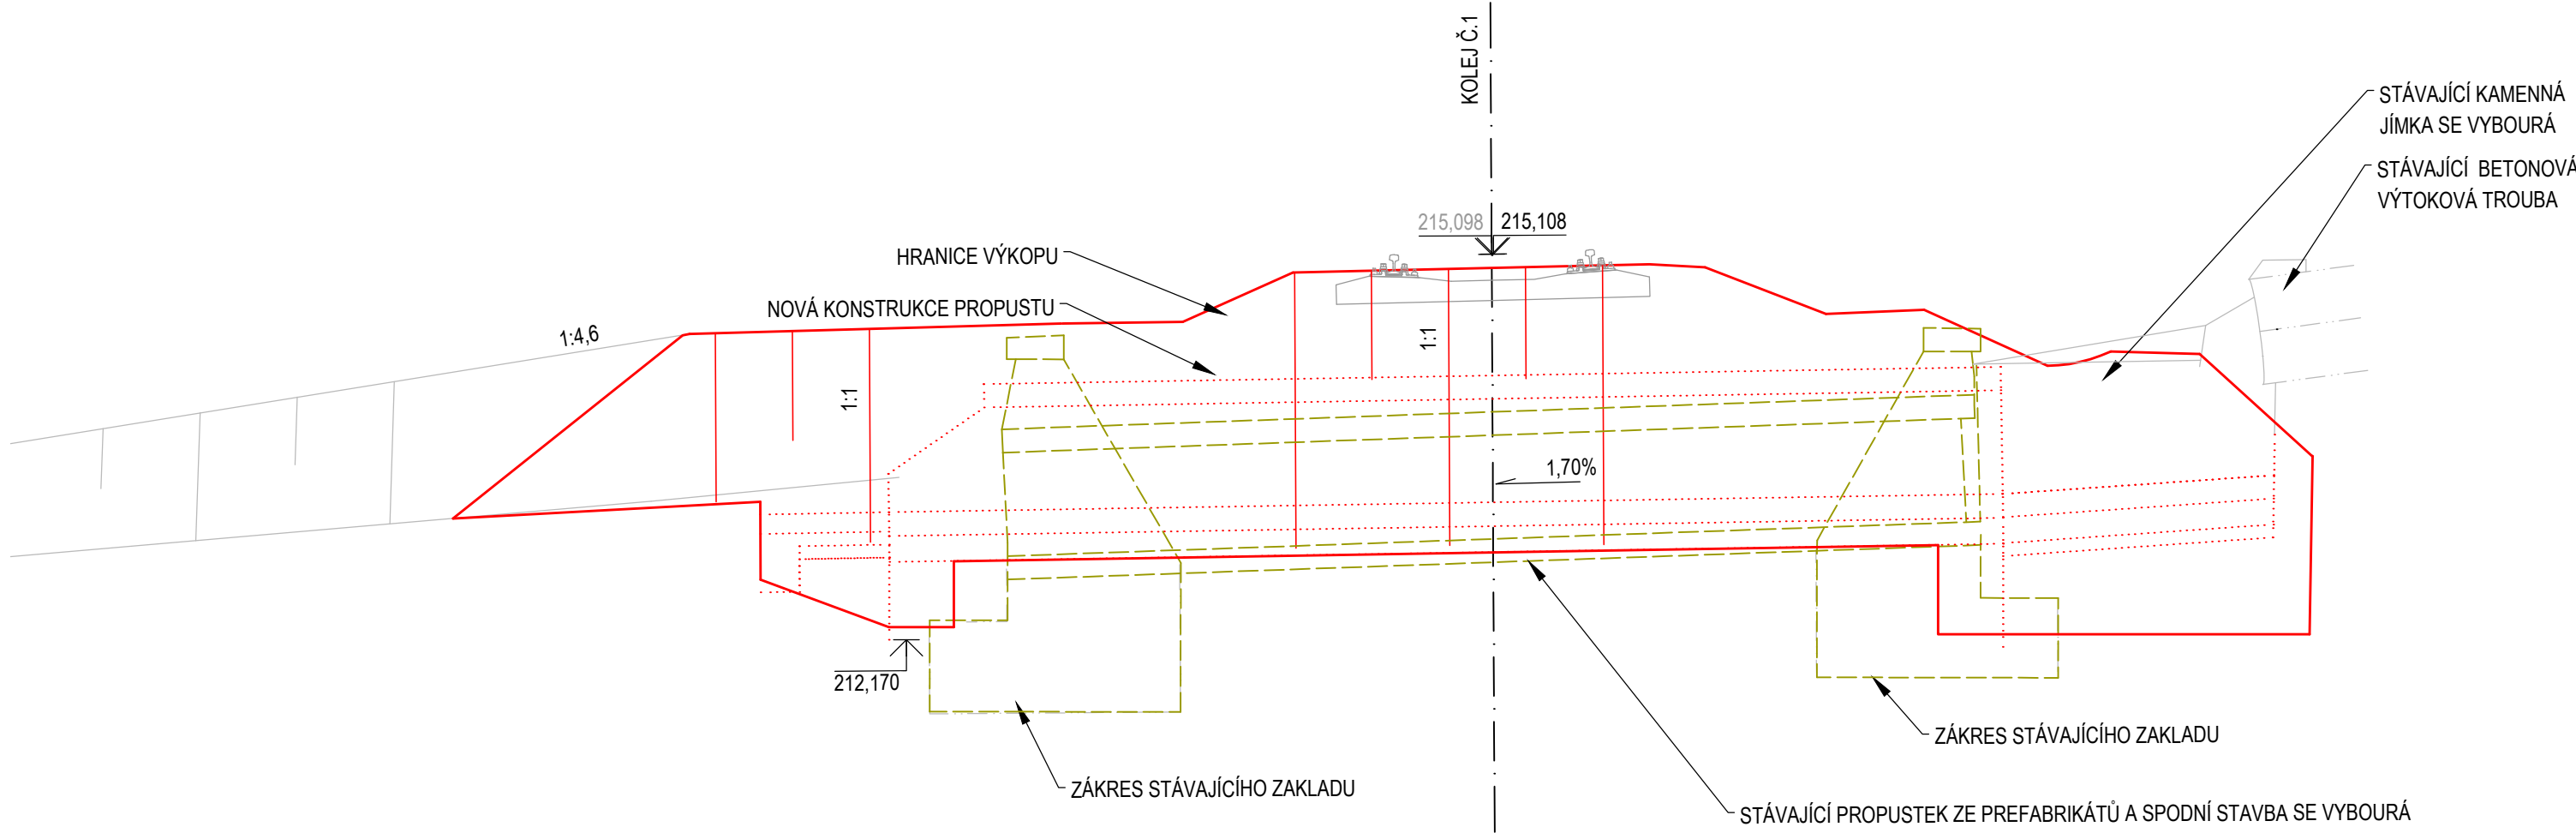PŘÍČNÝ ŘEZ A - A M 1 : 50



| REVIZE | OBSAH REVIZE | DATUM REVIZE | ČÍSLO PARÉ: |
|--------|--------------|--------------|-------------|
| 01     |              |              |             |
| 02     |              |              |             |
| 03     |              |              |             |

|  |  |  |   |
|--|--|--|---|
| SOUŘADNICOVÝ S-JTSK, VÝŠKOVÝ SYSTÉM BpV  |  |  |   |
| OBJEDNATEL:<br><div></div> <div>SPRÁVA ŽELEZNIC,<br/>státní organizace</div> <div>DLAŽDĚNÁ 1003/7<br/>110 00 PRAHA 1 - NOVÉ MĚSTO</div> |  | ZHOTOVITEL:<br><div></div> <div>AFRY</div> <div>AFRY CZ s.r.o.<br/>MAGISTRŮ 1275/13<br/>140 00 PRAHA 4<br/>tel.: +420 277 005 500<br/>www.afry.cz</div> |   |
| HLAVNÍ INŽENÝR PROJEKTU:<br><div></div> <div>Ing. PAVEL NOVÁK</div>   | ZODPOVĚDNÝ PROJEKTANT:<br><div>Ing. LÁSZLÓ SZÍKORA</div> | VYPRACOVAL:<br><div>Ing. NIKOLAY BLOKHININ</div>   | KONTROLOVAL:<br><div>Ing. TOMÁŠ KUBÍN</div> |
| NÁZEV PROJEKTU:<br>OPRAVA MOSTNÍCH OBJEKTŮ V ÚSEKU POČERADY - ČESKÉ ZLATNÍKY   |  |  |   |
| ČÁST:<br>MOSTY, PROPUSTKY A ZDI  |  |  |   |
| OBJEKT:<br>SO 14-18 PROPUSTEK EV. KM 119,580<br>TÚ č. 0694 OBRNICE - MOST  |  |  |   |
| PŘÍLOHA:<br>VÝKRES VÝKOPŮ  |  |  |   |
| DATUM:   | 10/2020  | ČÁST DOKUMENTACE:  | ČÍSLO PŘÍLOHY:                              |
| STUPEŇ:  | DSP  | D.2.1.4  | 2.1   |
| MĚŘÍTKO:   | 1:50   |  |   |
| POČET FORMÁTŮ:   | 8 A4   |  |   |
| Č. ZAKÁZKY:  | 2020/0111  | PORADÍ OBJEKTU:<br>18  |   |