


SO 14-19 Propustek ev. km 119,775 TÚ č. 0694 Obrnice - Most


VÝKRES VÝKOPŮ

PŮDORYS M 1:100

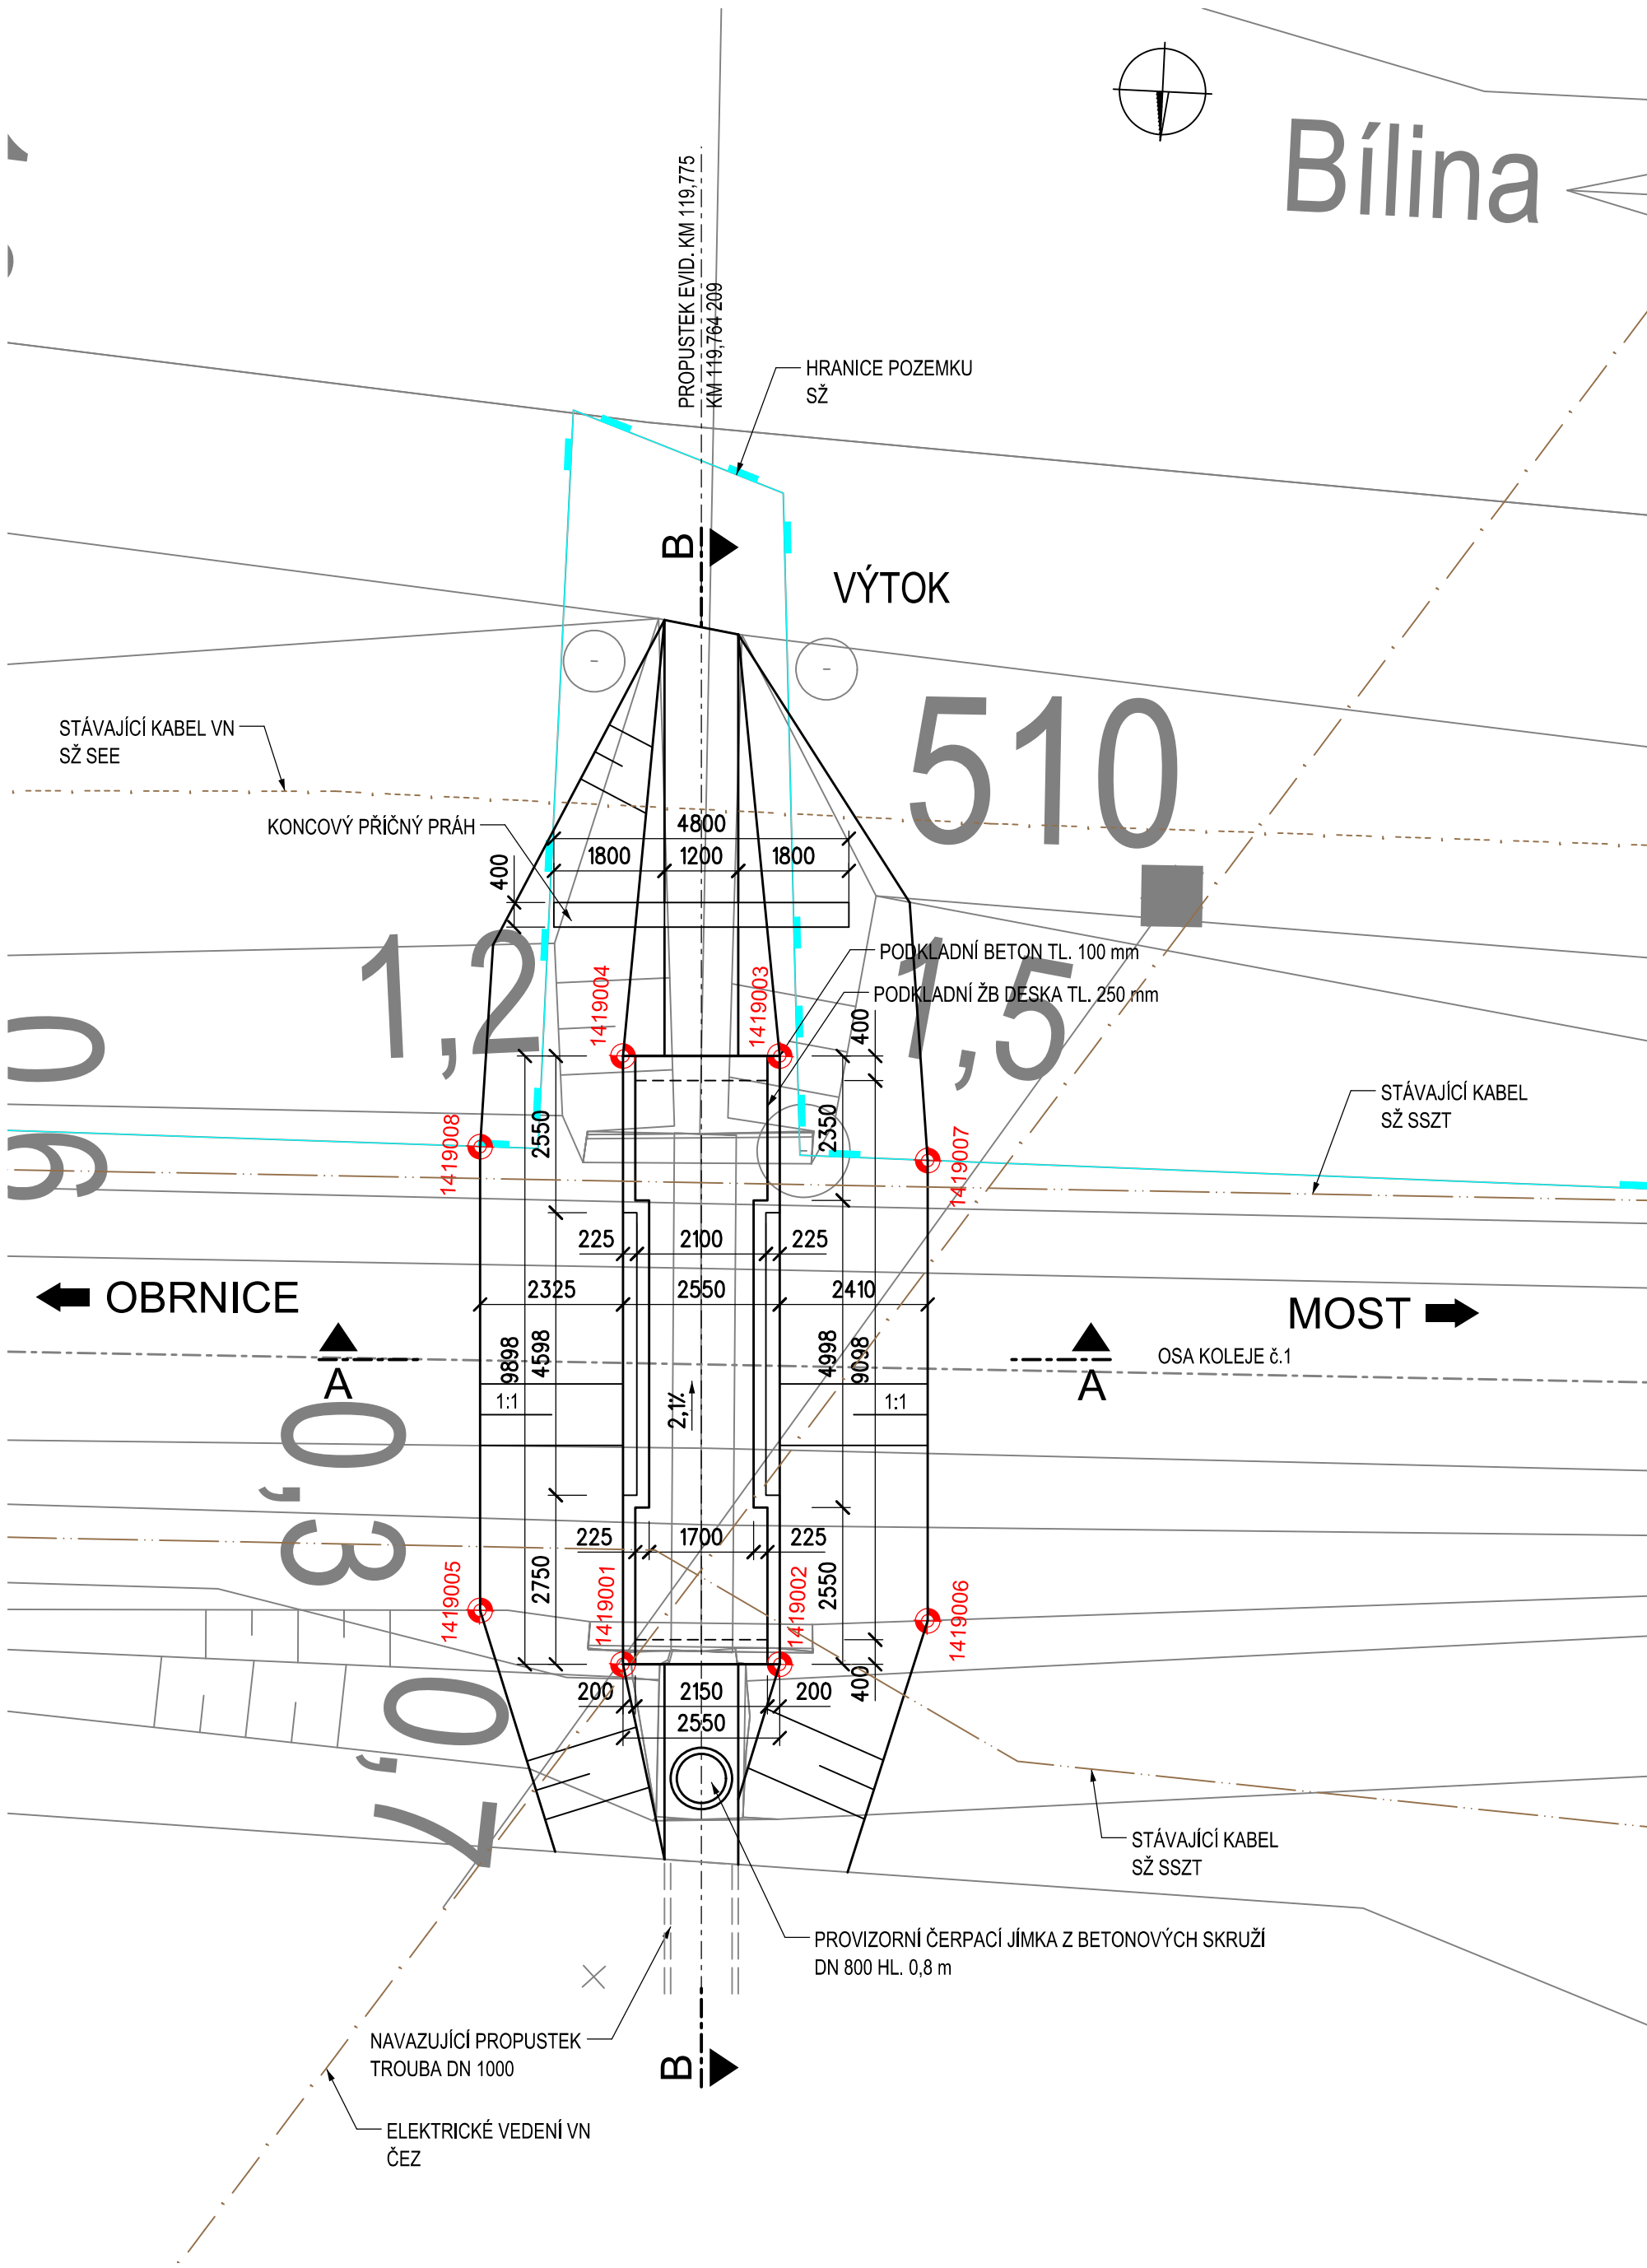


| VYTYČOVANÉ BODY | | |
|-----------------|-------------|-------------|
| ČÍSLO BODU | Y [m] | X [m] |
| 1419 001 | 788 243,231 | 989 560,777 |
| 1419 002 | 788 245,778 | 989 560,903 |
| 1419 003 | 788 245,290 | 989 570,789 |
| 1419 004 | 788 242,743 | 989 570,663 |
| 1419 005 | 788 240,866 | 989 561,538 |
| 1419 006 | 788 248,150 | 989 561,728 |
| 1419 007 | 788 247,781 | 989 569,210 |
| 1419 008 | 788 240,494 | 989 569,076 |

PODÉLNÝ ŘEZ A-A
M 1:100

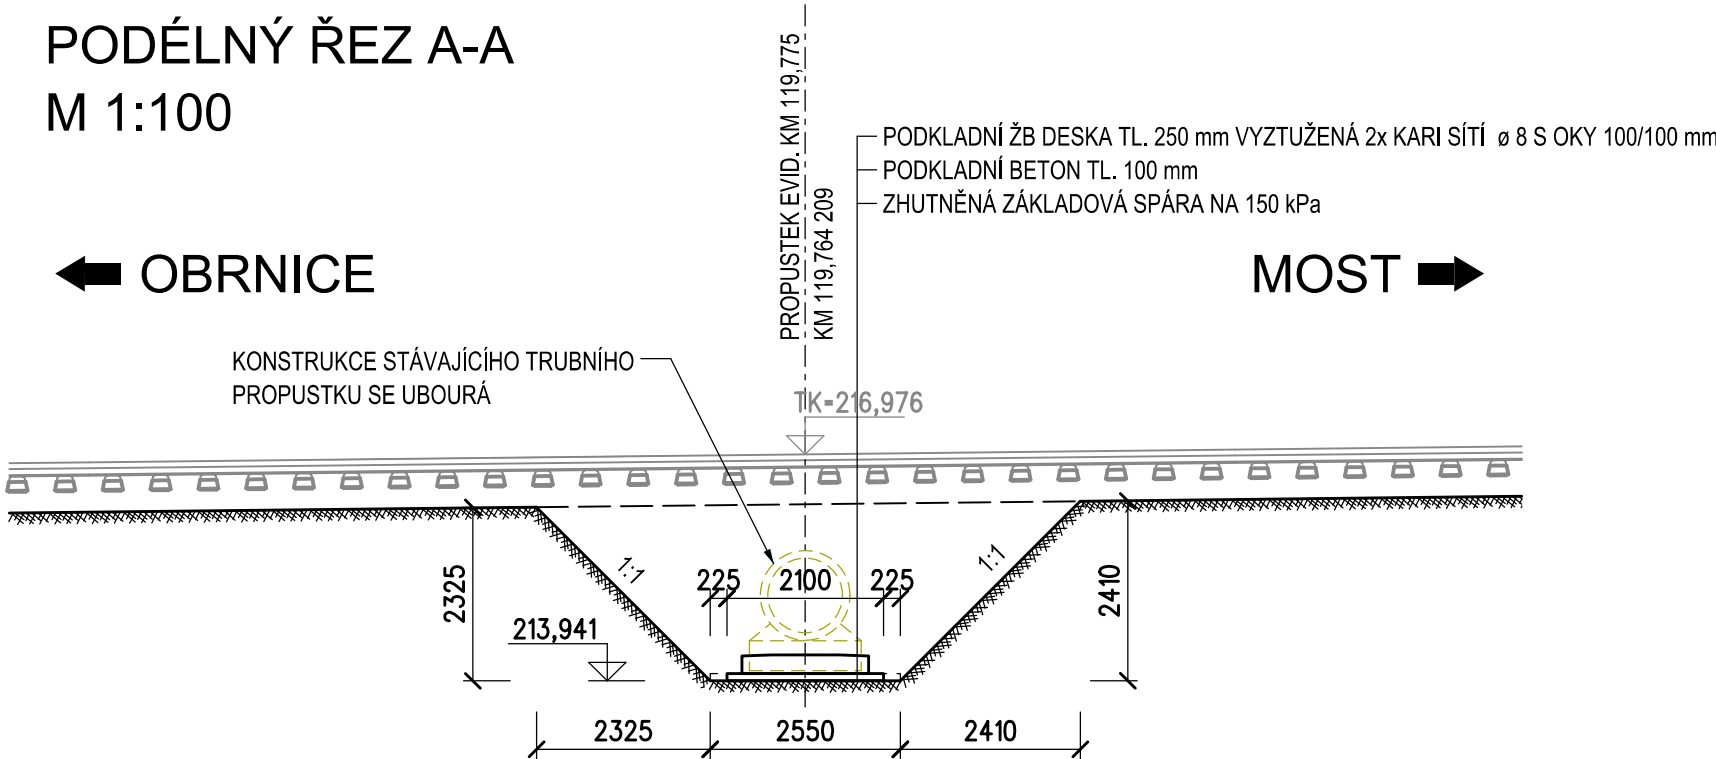

PŘÍČNÝ ŘEZ B-B
M 1:50

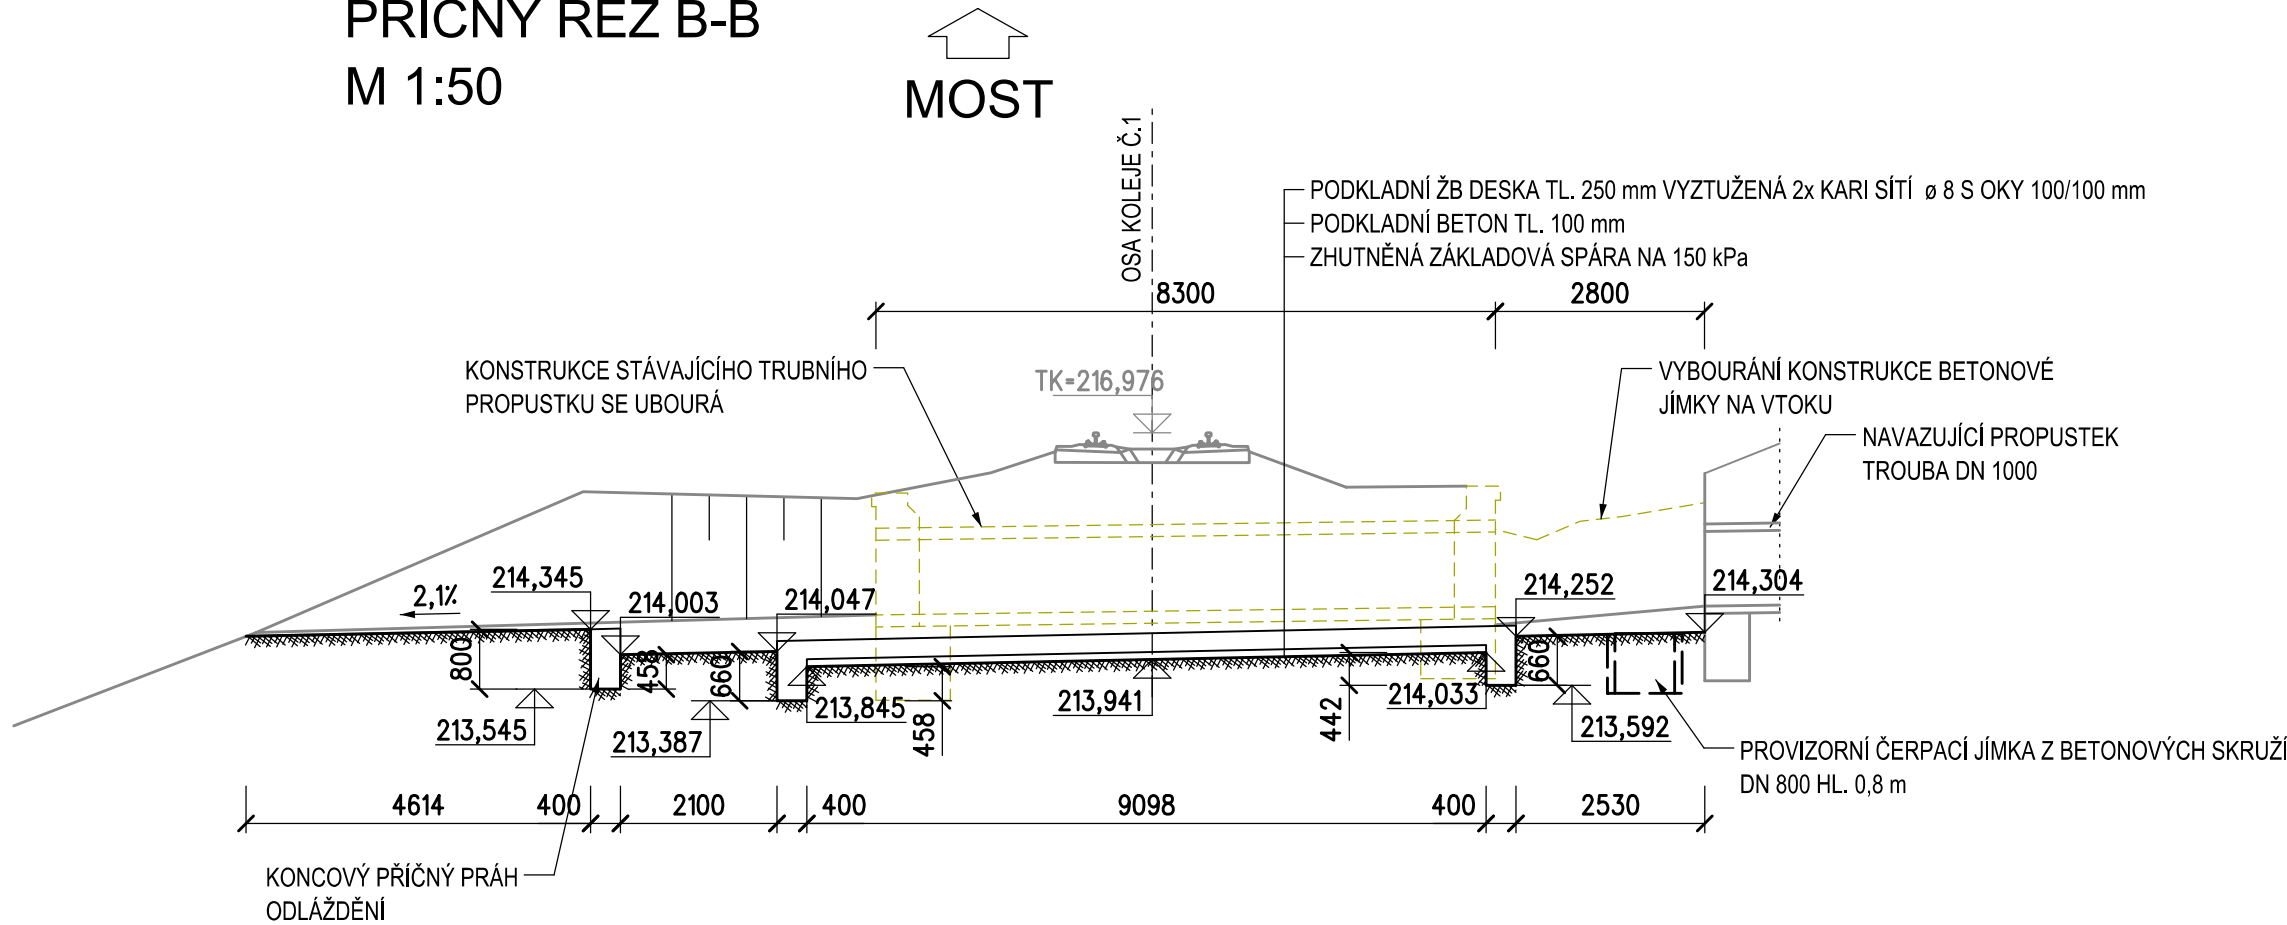

POZNÁMKY

VÝŠKOVÝ SYSTÉM Bpv
SOUŘADNICOVÝ SYSTÉM S-JTSK.

BETONY: DLE ČSN EN 206 + A1, ČSN P 73 2404, TKP SSD KAP.18

PODKLADNÍ BETON C 12/15 - X0(F.1.2) - Cl 0,40 - Dmax22 - S3
PODKLADNÍ ŽELEZOBETONOVÁ DESKA C 25/30 - XA1, XF1 (F.1.2) - Cl 0,40 - Dmax22 - S3

BOURÁNÍ




BETONOVÉ KONSTRUKCE 2 x 2,1 x 3,7 + 2 x 2,8 x 2,0 x 1,0 = 26,8 m³
ŽELEZOBETONOVÁ TROUBA 0,35 x 8,3 = 2,90 m³

VÝKOPY

KUBATURA VÝKOPU 9,8 x 20,1 + 2 x 0,4 x 0,66 x 2,15 + 0,4 x 0,8 x (2,5 + 1,8 + 2,5) = 200,4 m³

| REVIZE | OBSAH REVIZE | DATUM REVIZE | ČÍSLO PARE: |
|--------|--------------|--------------|-------------|
| 01 | | | |
| 02 | | | |
| 03 | | | |

SOUŘADNICOVÝ S-JTSK, VÝŠKOVÝ SYSTÉM Bpv

| | | | | | | | |
|--|--|--|--|--|--|--|--|
| OBJEDNATEL: <div></div> <div>SPRÁVA ŽELEZNIC, státní organizace</div> <div>DLÁŽDĚNÁ 1003/7 110 00 PRAHA 1 - NOVÉ MĚSTO</div> | | ZHOTOVITEL: <div></div> <div>AFRY</div> <div>AFRY CZ s.r.o. MAGISTRŮ 1275/13 140 00 PRAHA 4 tel.: +420 277 005 500 www.afry.cz</div> | | | | | |
| HLAVNÍ INŽENÝR PROJEKTU: <div></div> <div>Ing. PAVEL NOVÁK</div> | | ZODPOVĚDNÝ PROJEKTANT: <div></div> <div>Ing. LÁSZLÓ SZÍKORA</div> | | VYPRACOVAL: <div></div> <div>Ing. TOMÁŠ KUBÍN</div> | | KONTROLOVAL: <div></div> <div>Ing. LÁSZLÓ SZÍKORA</div> | |
| NÁZEV PROJEKTU: OPRAVA MOSTNÍCH OBJEKTŮ V ÚSEKU POČERADY - ČESKÉ ZLATNÍKY | | | | | | | |
| ČÁST: MOSTY, PROPUSTKY A ZDI | | | | | | | |
| OBJEKT: SO 14-19 PROPUSTEK EV. KM 119,775 TÚ Č. 0694 OBRNICE - MOST | | | | | | | |
| PŘÍLOHA: VÝKRES VÝKOPŮ | | | | | | | |
| DATUM: 10/2020 | | ČÁST DOKUMENTACE: D.2.1.4 | | ČÍSLO PŘÍLOHY: 2.1 | | | |
| STUPEŇ: DSP | | POŘADÍ OBJEKTU: 19 | | | | | |
| MĚŘÍTKO: 1:100 | | | | | | | |
| POČET FORMÁTŮ: 8xA4 | | | | | | | |
| Č. ZAKÁZKY: 2020/0111 | | | | | | | |