




STÁVAJÍCÍ STAV  
PŮDORYS 1:100

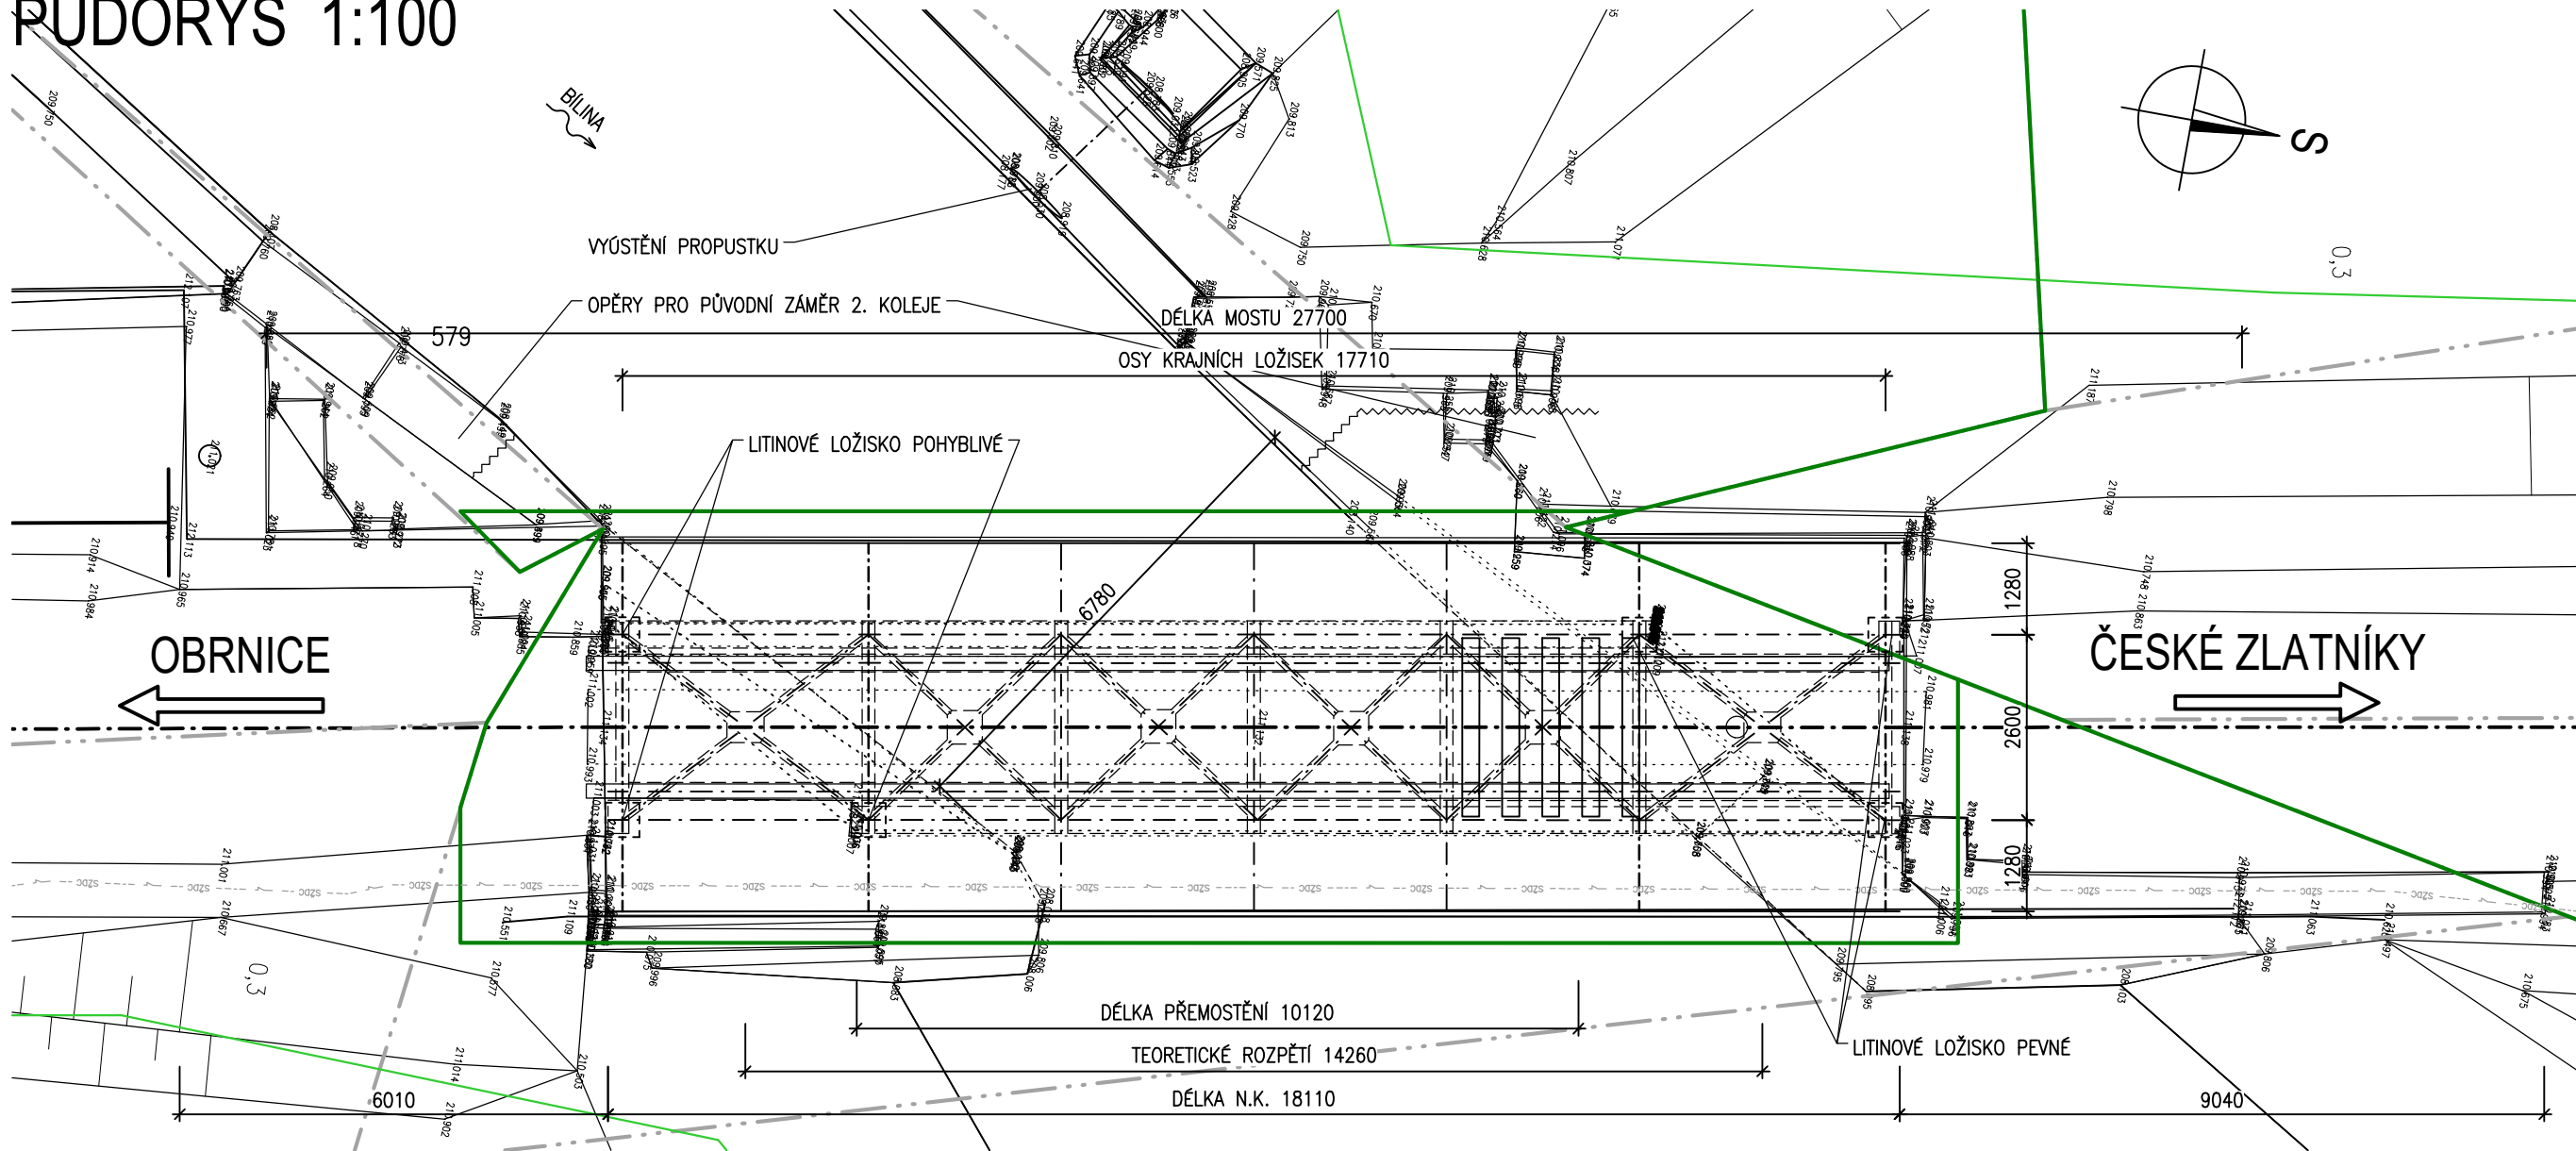

PODÉLNÝ ŘEZ 1:100

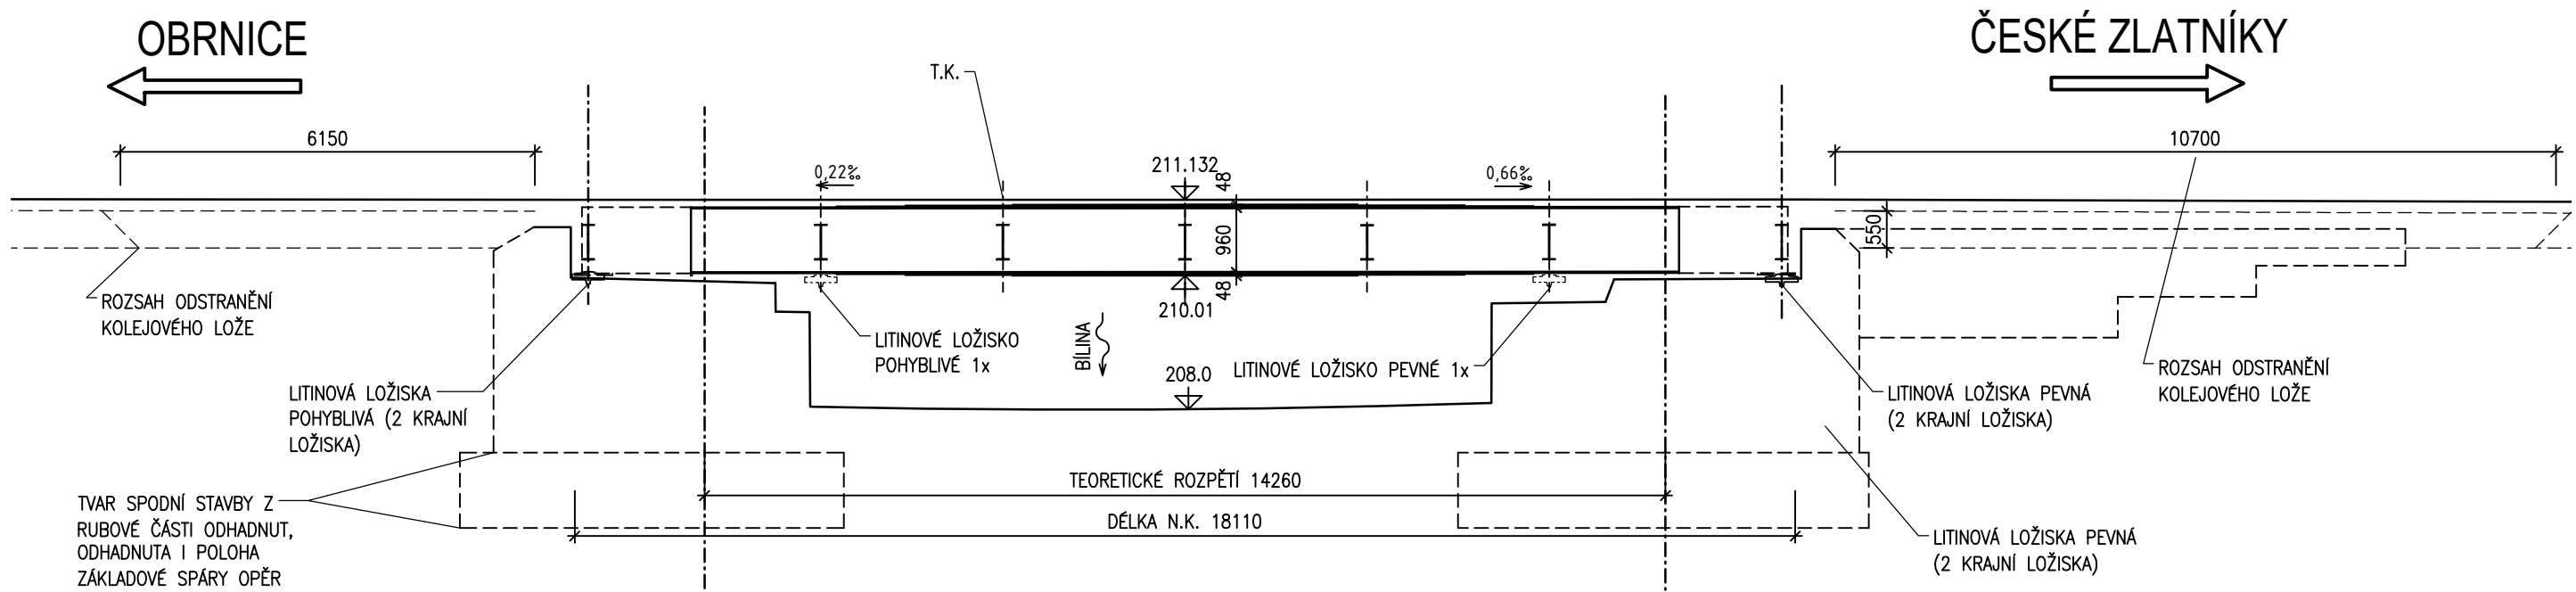

PŘÍČNÝ ŘEZ 1:50

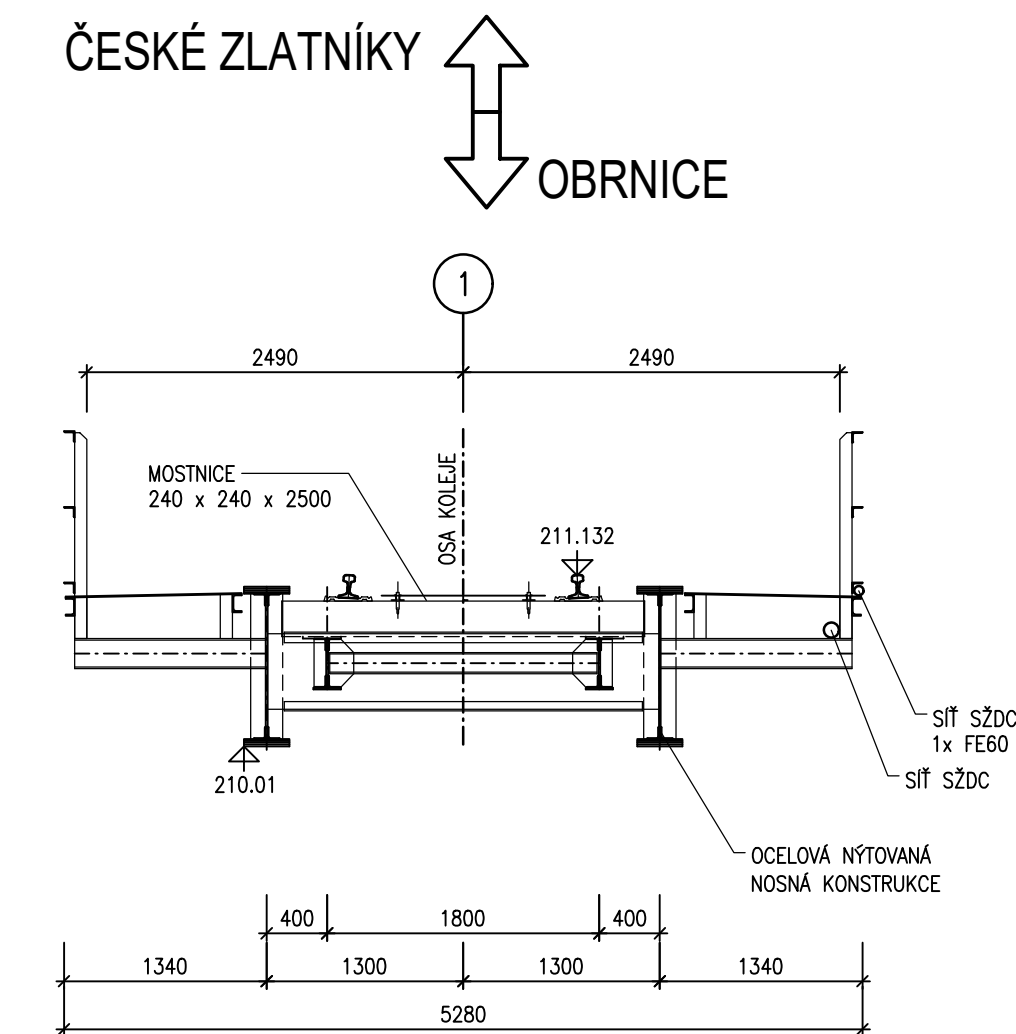

REVIZE	OBSAH REVIZE	DATUM REVIZE	ČÍSLO PARÉ:
01			
02			
03			

OBJEDNATEL:  SPRÁVA ŽELEZNIC, státní organizace DLÁŽDĚNÁ 1003/7 110 00 PRAHA 1 - NOVÉ MĚSTO		ZHOTOVITEL:  AFRY CZ s.r.o. MAGISTRŮ 1275/13 140 00 PRAHA 4 tel.: +420 277 005 500 www.afry.cz	
HLAVNÍ INŽENÝR PROJEKTU:  Ing. PAVEL NOVÁK	ZODPOVĚDNÝ PROJEKTANT: Ing. LÁSZLÓ SZÍKORA	VYPRACOVAL:  Ing. MAGDA ZDRAŽILOVÁ	KONTOLOVAL: Ing. MARTIN ŘEHULKA
NÁZEV PROJEKTU: OPRAVA MOSTNÍCH OBJEKTŮ V ÚSEKU POČERADY - ČESKÉ ZLATNÍKY			
ČÁST: MOSTY, PROPUSTKY A ZDI			
OBJEKT: SO 14-17 MOST EV. KM 233,492			
PŘÍLOHA: STÁVAJÍCÍ STAV			
DATUM: 08/2020	ČÁST DOKUMENTACE: D.2.1.4	ČÍSLO PŘÍLOHY: 3	
STUPEŇ: DSP			
MĚŘÍTKO: 1 : 50, 1 : 100			
POČET FORMÁTŮ: 4x A4			
Č. ZAKÁZKY: 2020/0111	POŘADÍ OBJEKTU: 17		