

PŮDORYS – NOVÝ STAV

m 1:50


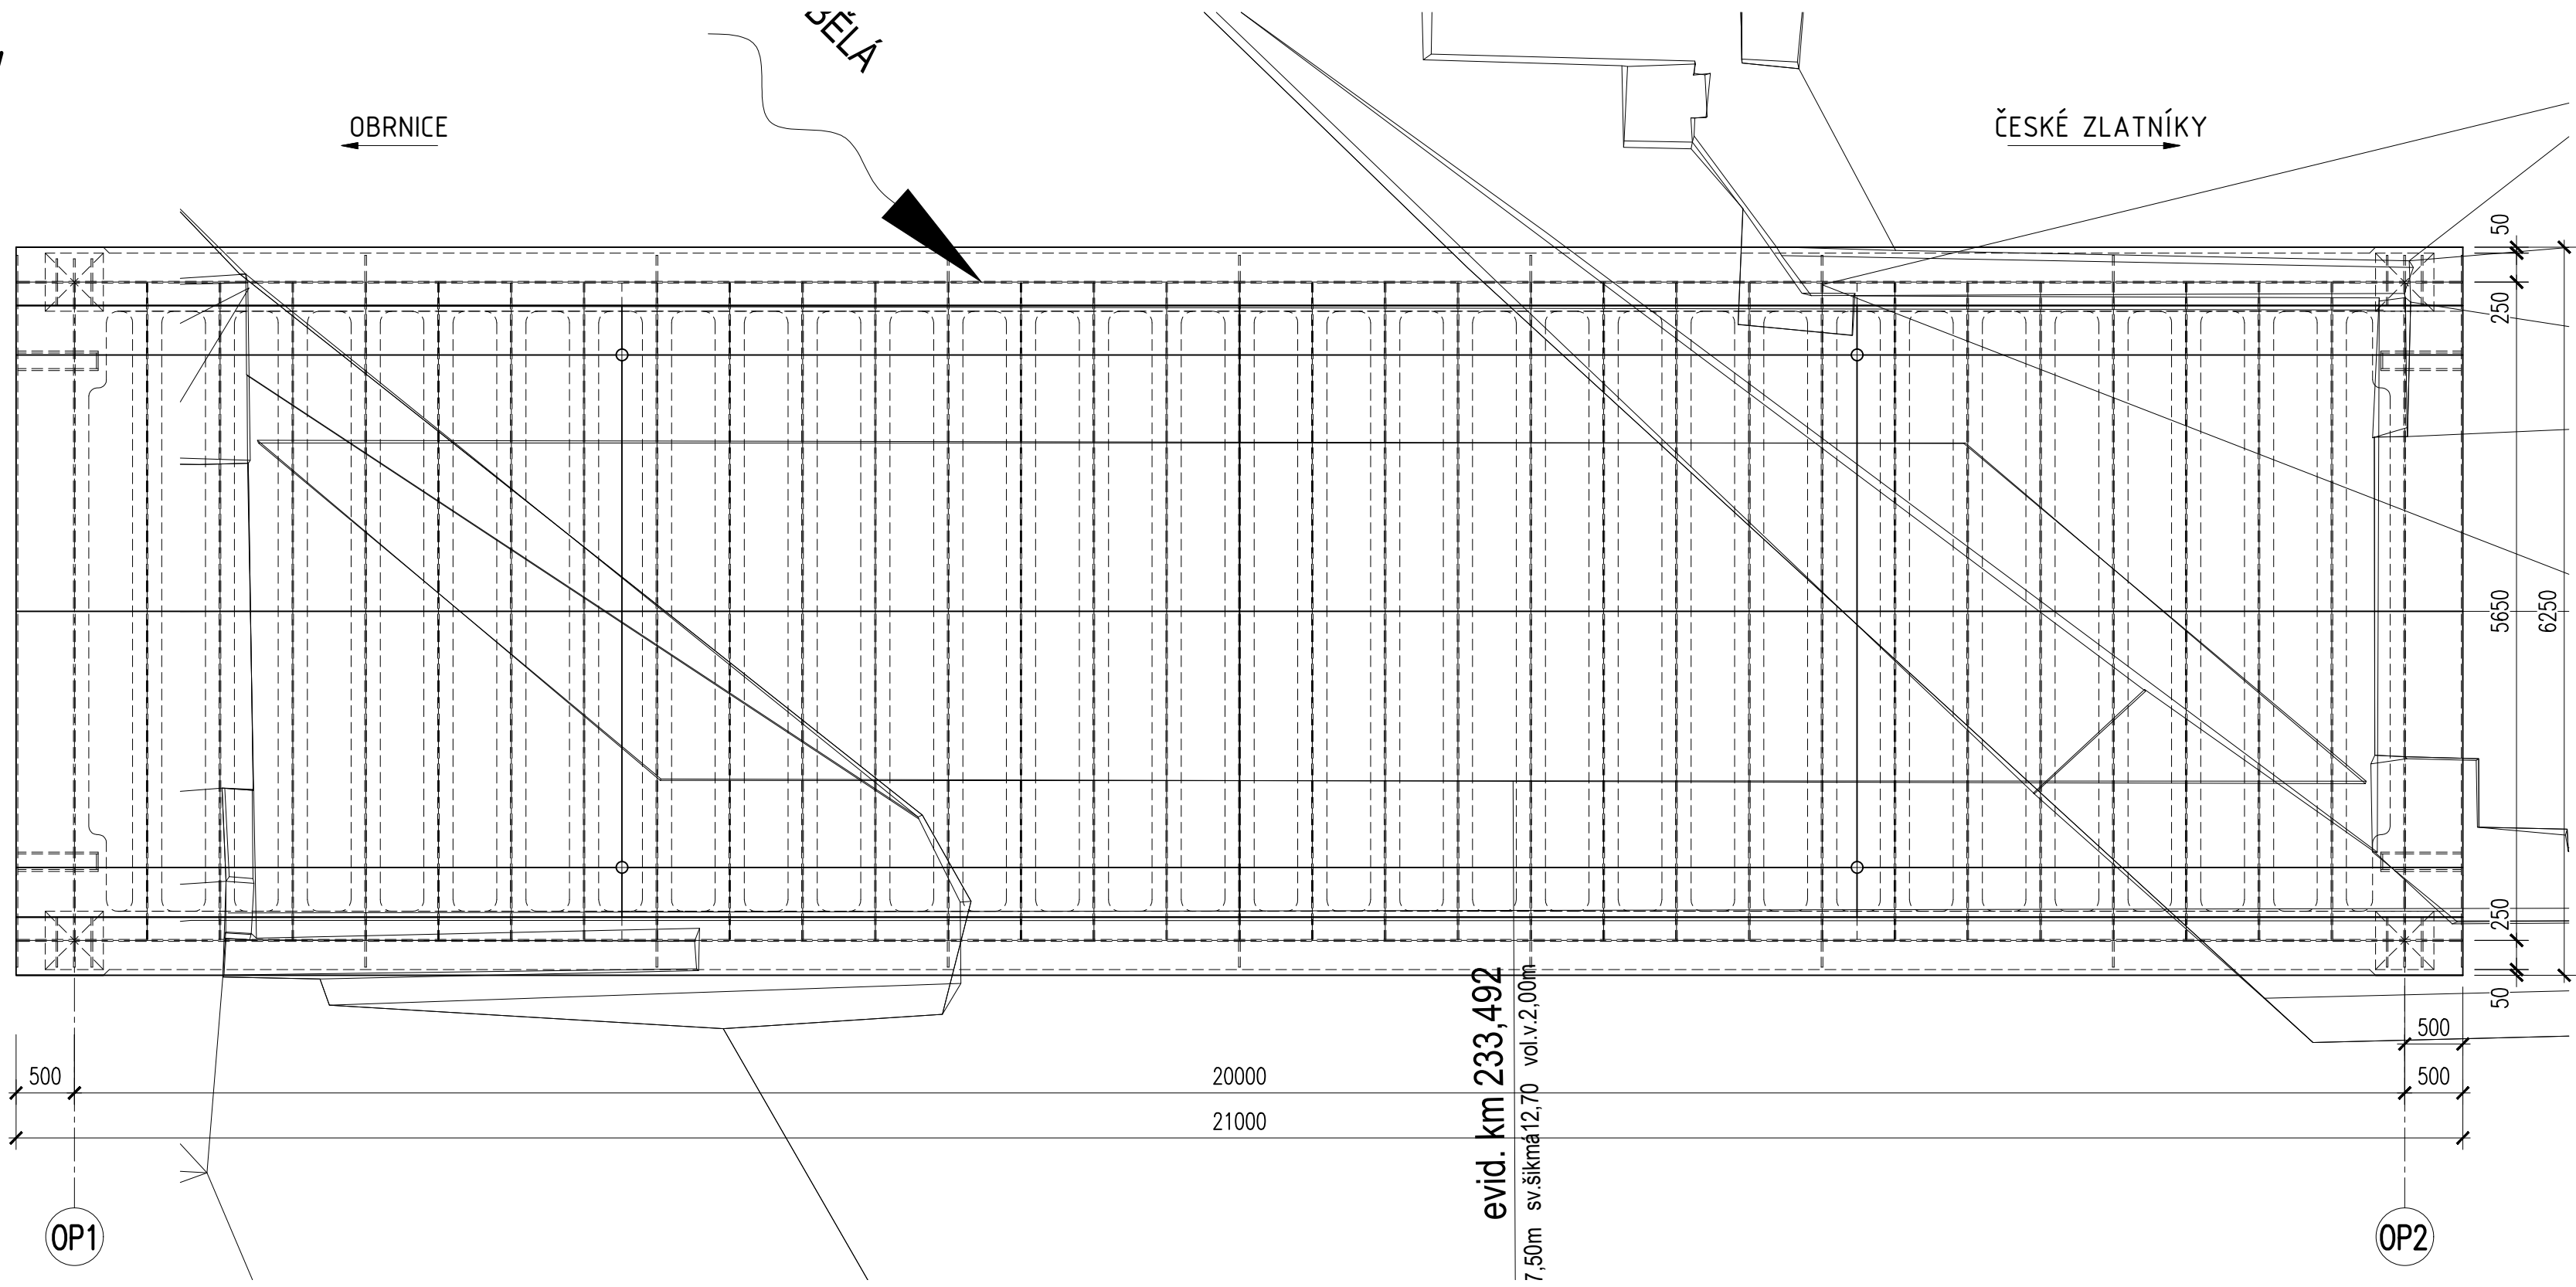



SCHÉMA LOŽISEK

m 1:100

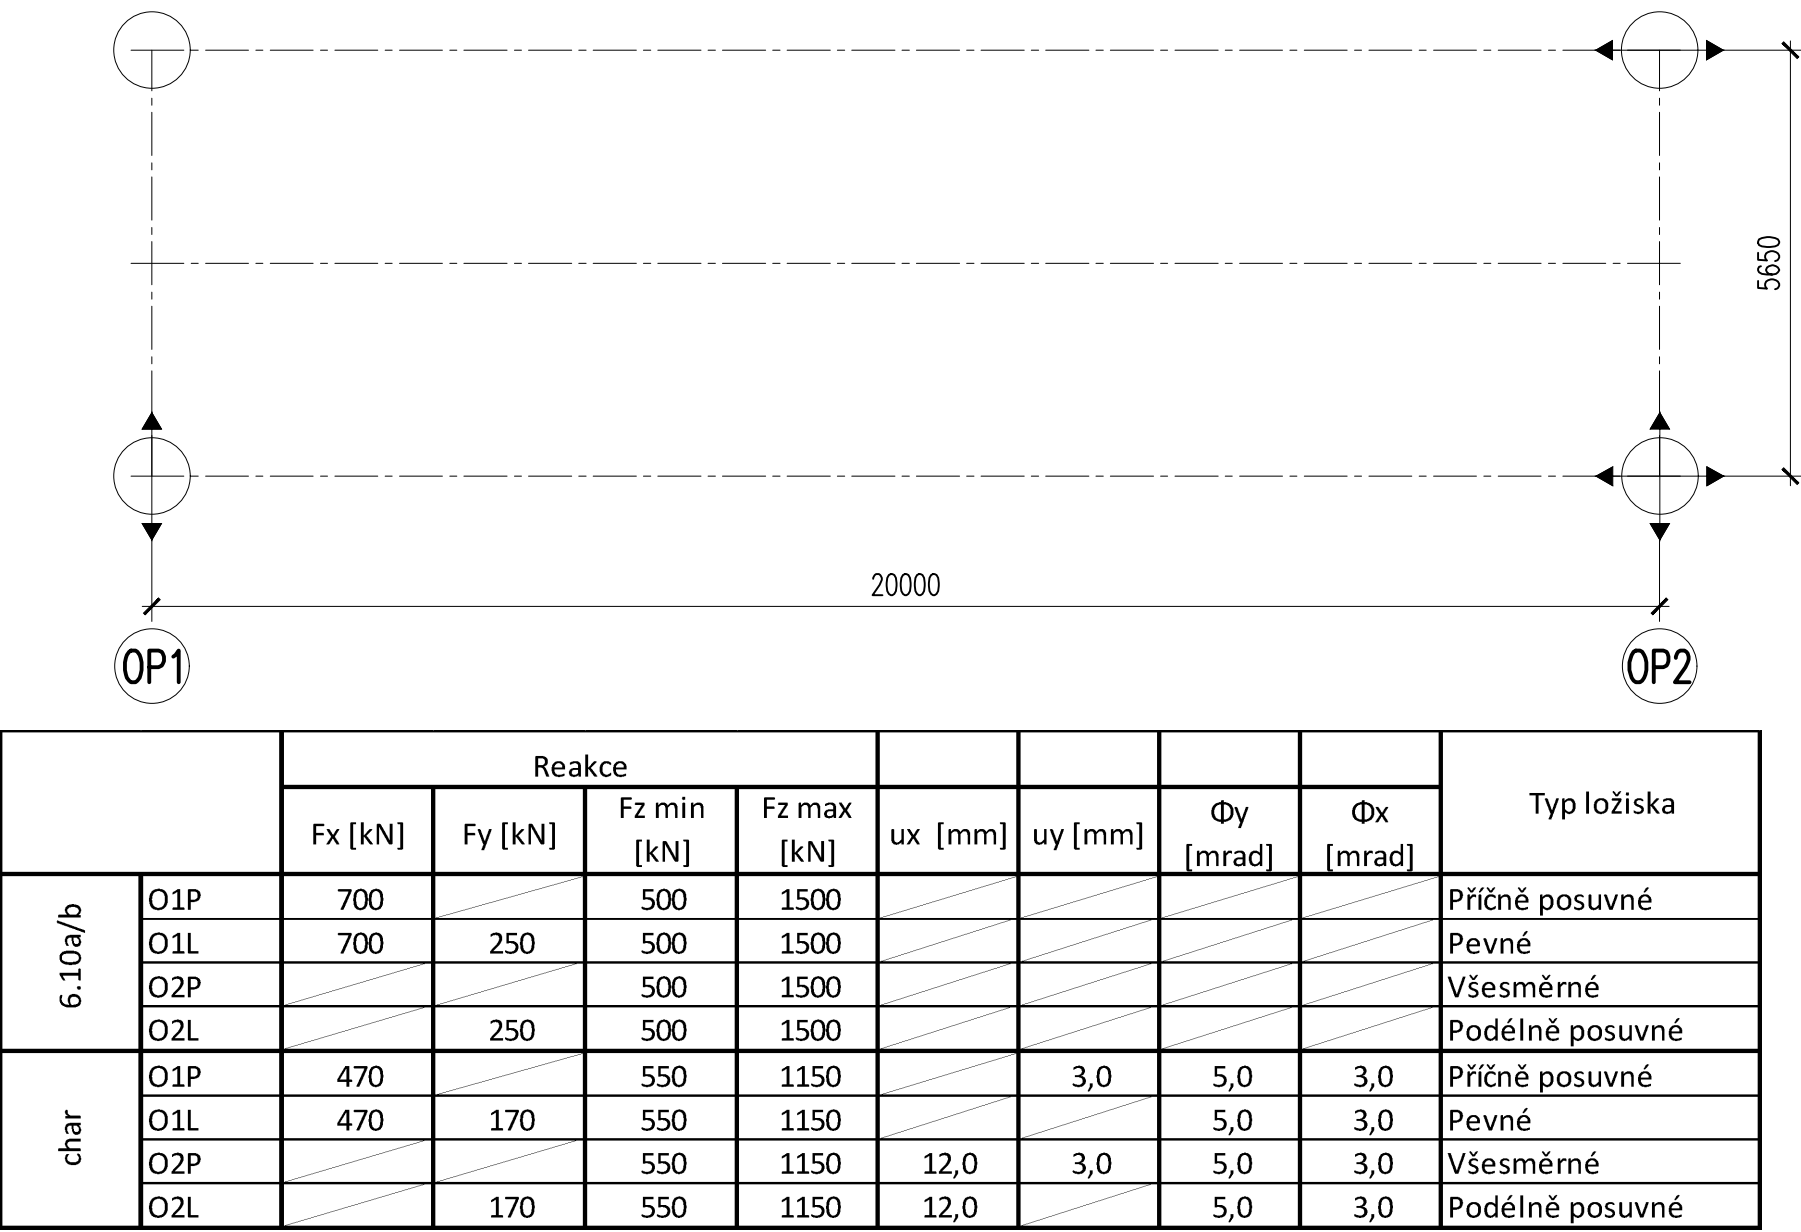

PODELNÝ ŘEZ – NOVÝ STAV

m 1:50

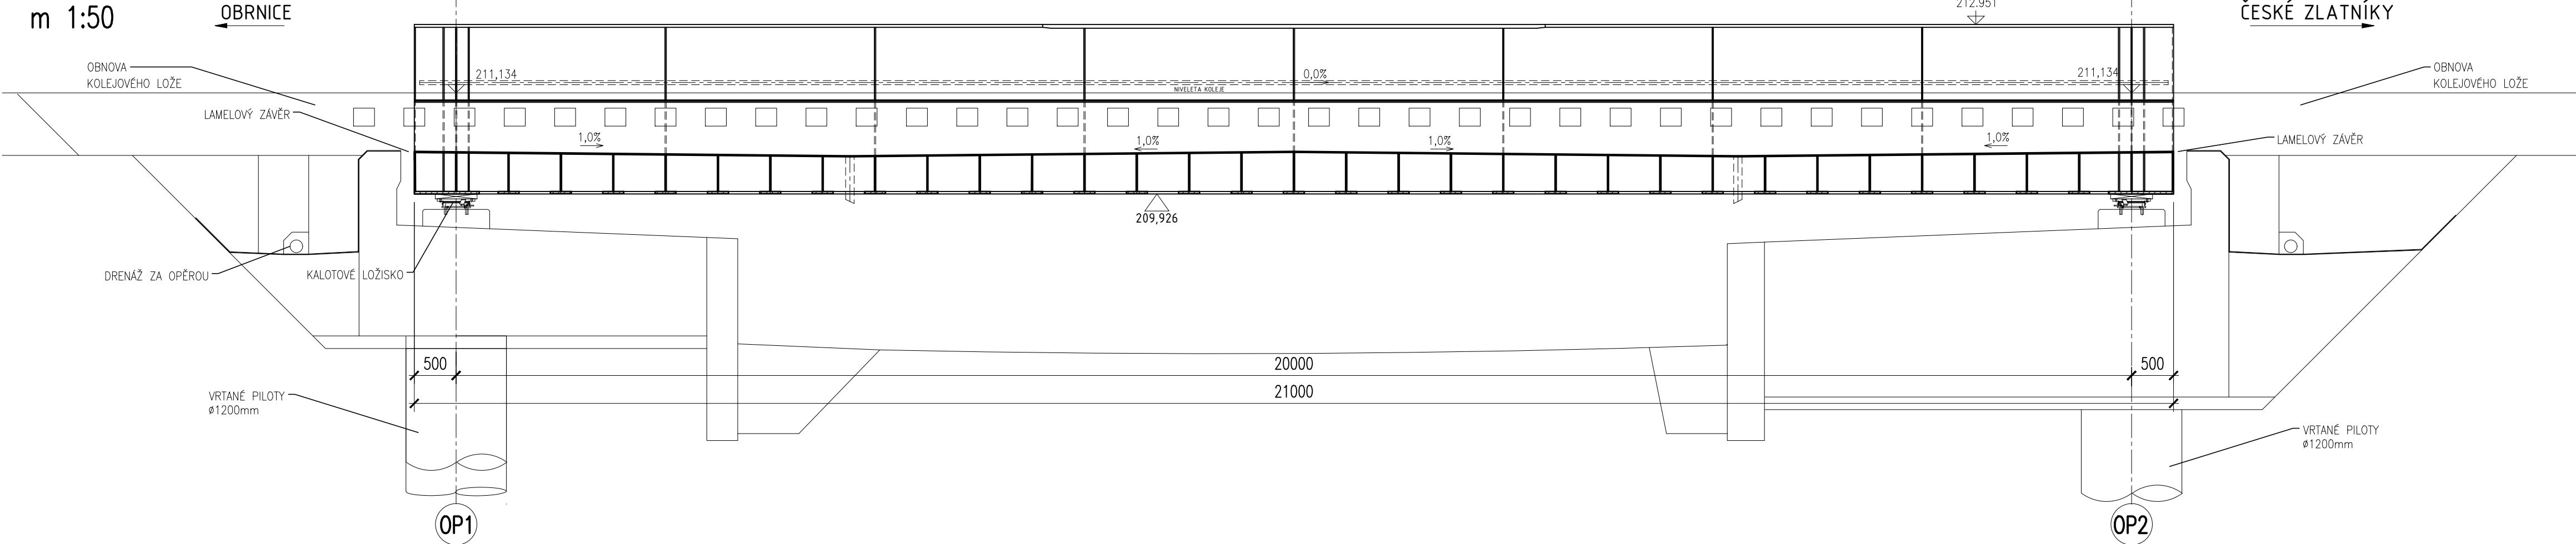

MATERIÁL :


- HLAVNÍ NK (PLECHY DO TL. 30mm VČETNĚ) S355J2
- HLAVNÍ NK (PLECHY NAD TL. 30mm) S355N
- DOPLŇKOVÉ KONSTRUKCE S235JR+N

POZNÁMKY :

- DOKUMENT KONTROLY 3.2
- PLOŠNÝ UT NA TŘÍDU S1 DLE ČSN EN 10 160
- UT SVAROVÉ HRANY E2 DLE ČSN EN 10 168
- SPODNÍ STAVBA, ŽELEZOBETONOVÁ KONSTRUKCE KRESLENA POUZE INFORMATIVNĚ
- PKO VIZ. TECHNICKÁ ZPRÁVA


PŘÍČNÝ ŘEZ V POLOVINĚ ROZPĚTÍ – NOVÝ STAV

m 1:20

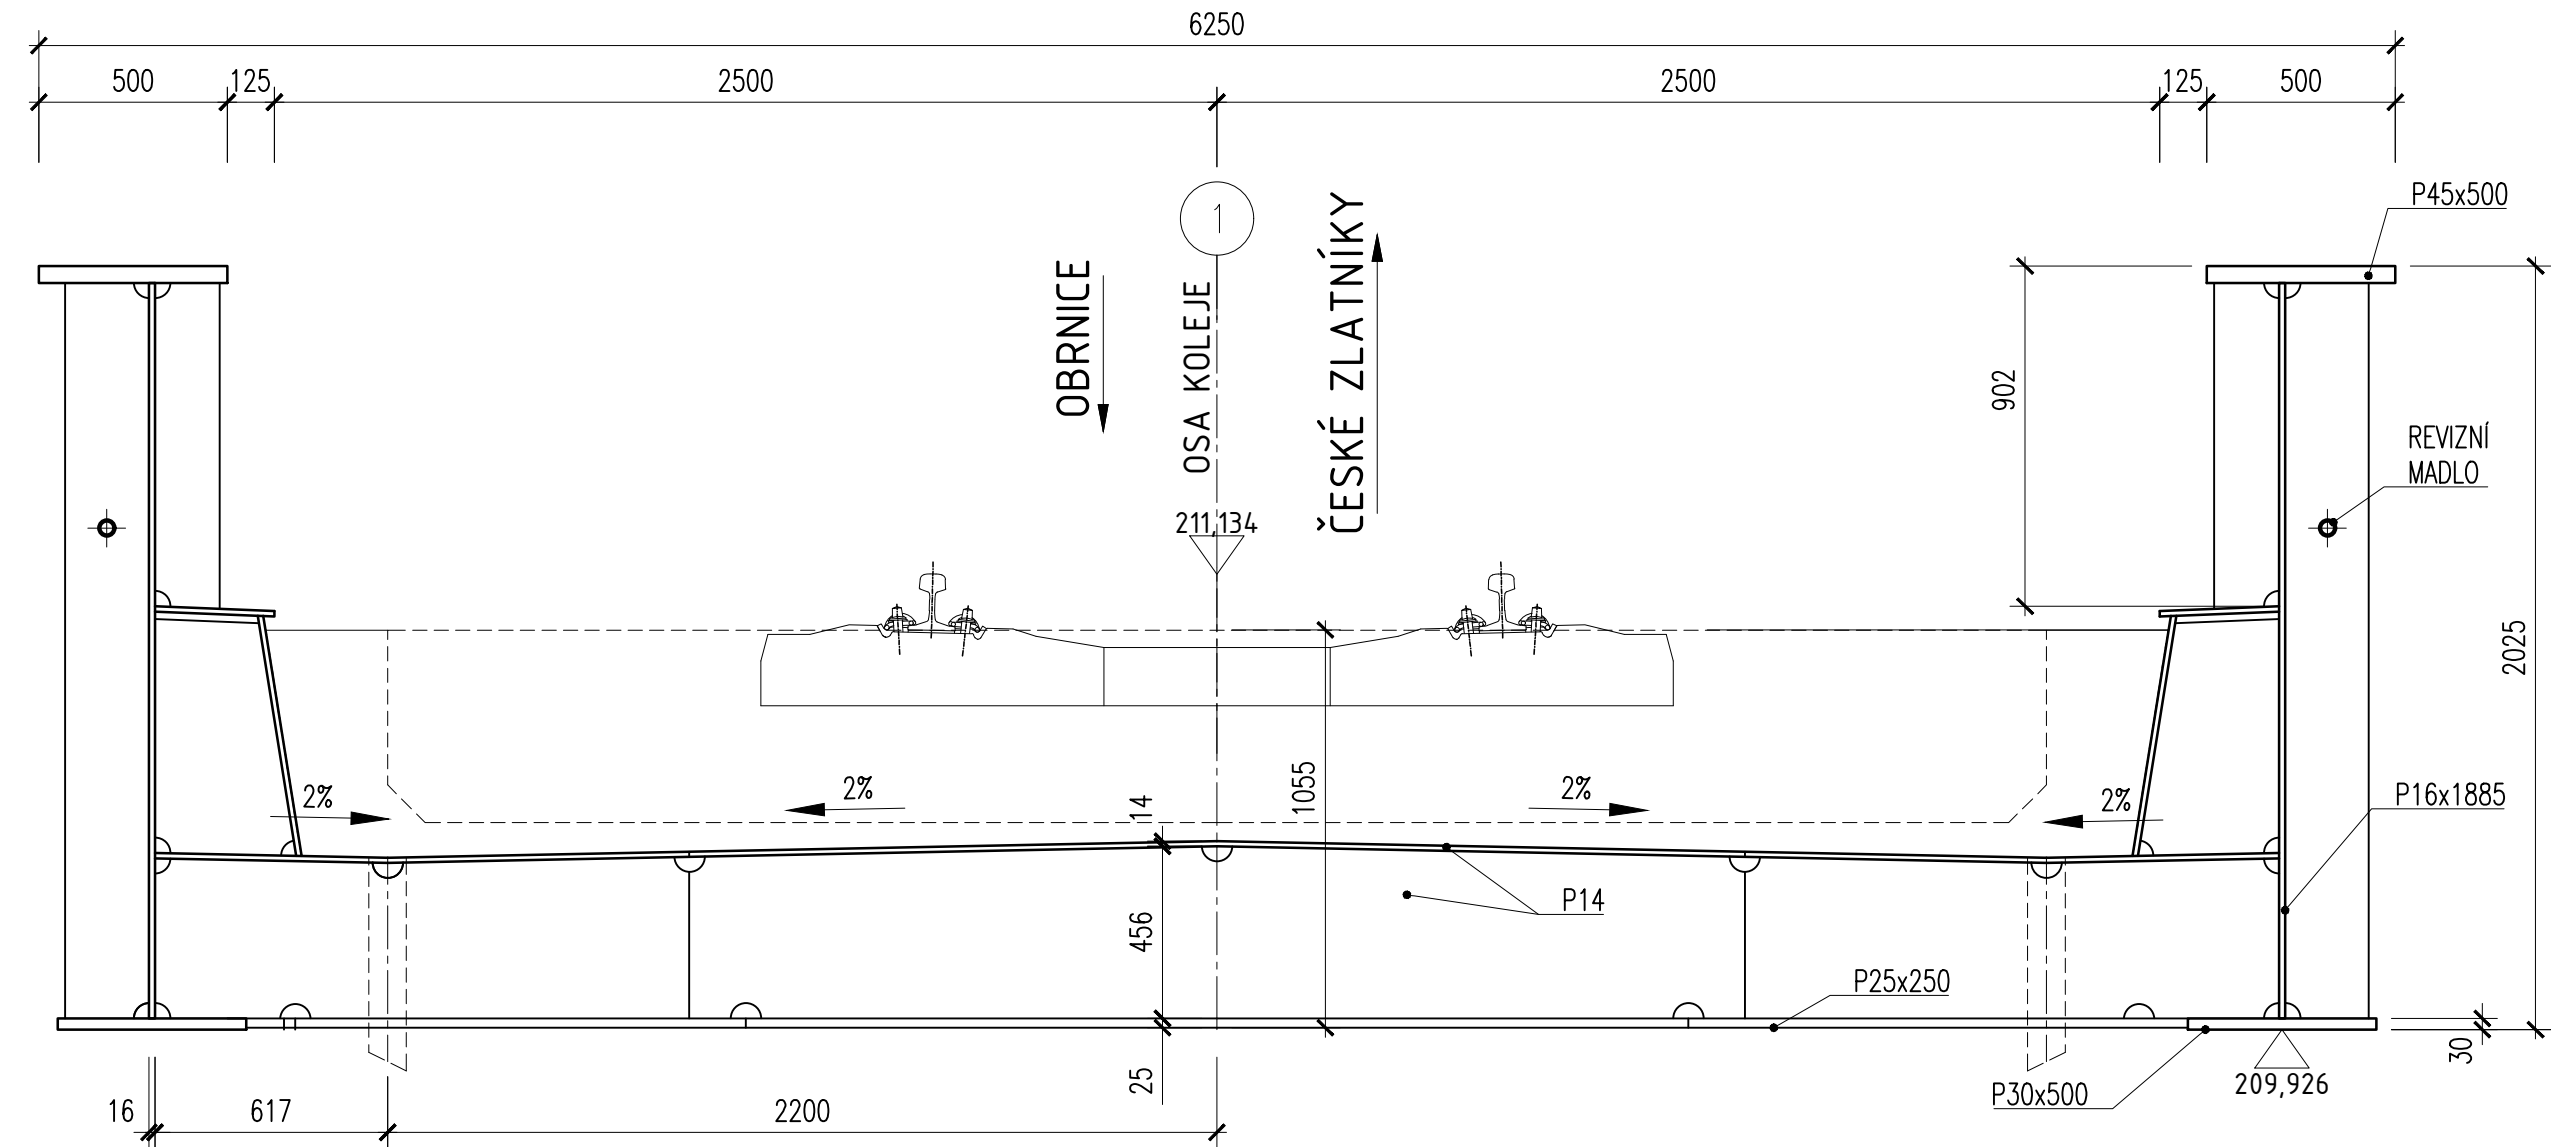


PŘÍČNÝ ŘEZ V POLOVINĚ ROZPĚTÍ – STÁVAJÍCÍ STAV

m 1:20

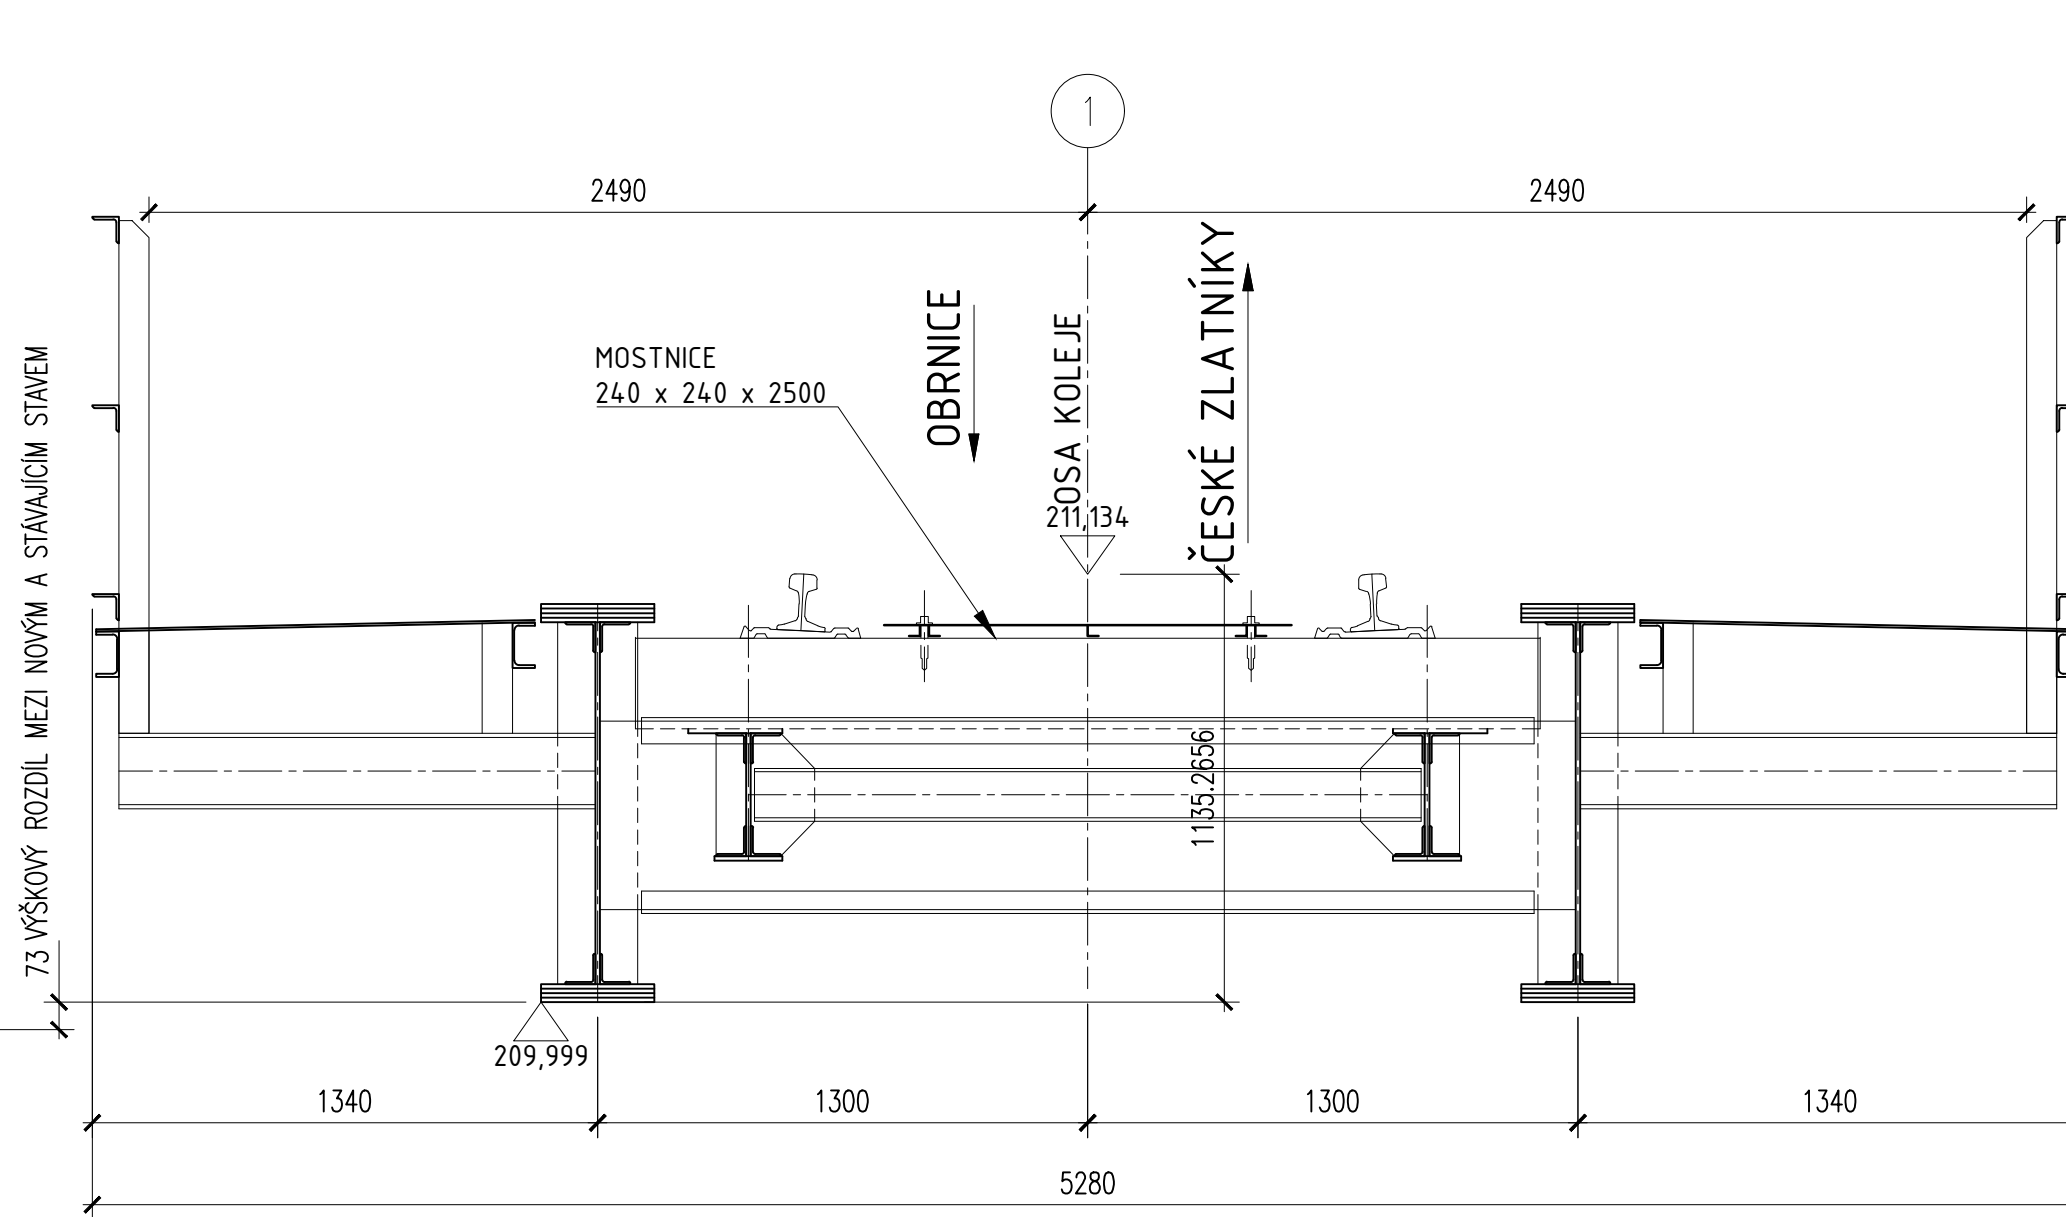

REVIZE	OBSAH REVIZE	DATUM REVIZE	ČÍSLO PARÉ:
01			
02			
03			

OBJEDNATEL: <div></div> <div>SPRÁVA ŽELEZNIC, státní organizace</div> <div>DLÁŽDĚNÁ 1003/7 110 00 PRAHA 1 - NOVÉ MĚSTO</div>		ZHOTOVITEL: <div></div> <div>AFRY CZ s.r.o.</div> <div>MAGISTŘI 1275/13 140 00 PRAHA 4 tel.: +420 277 005 500 www.afry.cz</div>	
HLAVNÍ INŽENÝR PROJEKTU: <div></div> <div>Ing. PAVEL NOVÁK</div>	ZODPOVĚDNÝ PROJEKTANT: <div>Ing. MARTIN ŘEHULKA</div>	VYPRACOVAL: <div>Ing. PAVEL BÁČA</div>	KONTROLOVAL: <div>Ing. LÁSZLÓ SZÍKORA</div>
NÁZEV PROJEKTU: <div>OPRAVA MOSTNÍCH OBJEKTŮ V ÚSEKU POČERADY - ČESKÉ ZLATNÍKY</div>			
ČÁST: <div>MOSTY, PROPUSTKY A ZDI</div>			
OBJEKT: <div>SO 14-17 MOST EV. KM 233,492</div>			
PŘÍLOHA: <div>Tvar NK - přehledný výkres</div>			
DATUM: 10/2020	ČÁST DOKUMENTACE: <div>D.2.1.4</div>	ČÍSLO PŘÍLOHY: <div>10</div>	
STUPEŇ: DSP			
MĚŘÍTKO: 1 : 100,50,20			
POČET FORMÁTŮ: 8 x A4			
Č. ZAKÁZKY: 2020/0111	POŘADÍ OBJEKTU: <div>17</div>		