


SO 14-05 propustek km 226,150


VÝKRES STÁVAJÍCÍHO STAVU

PŮDORYS M 1:50

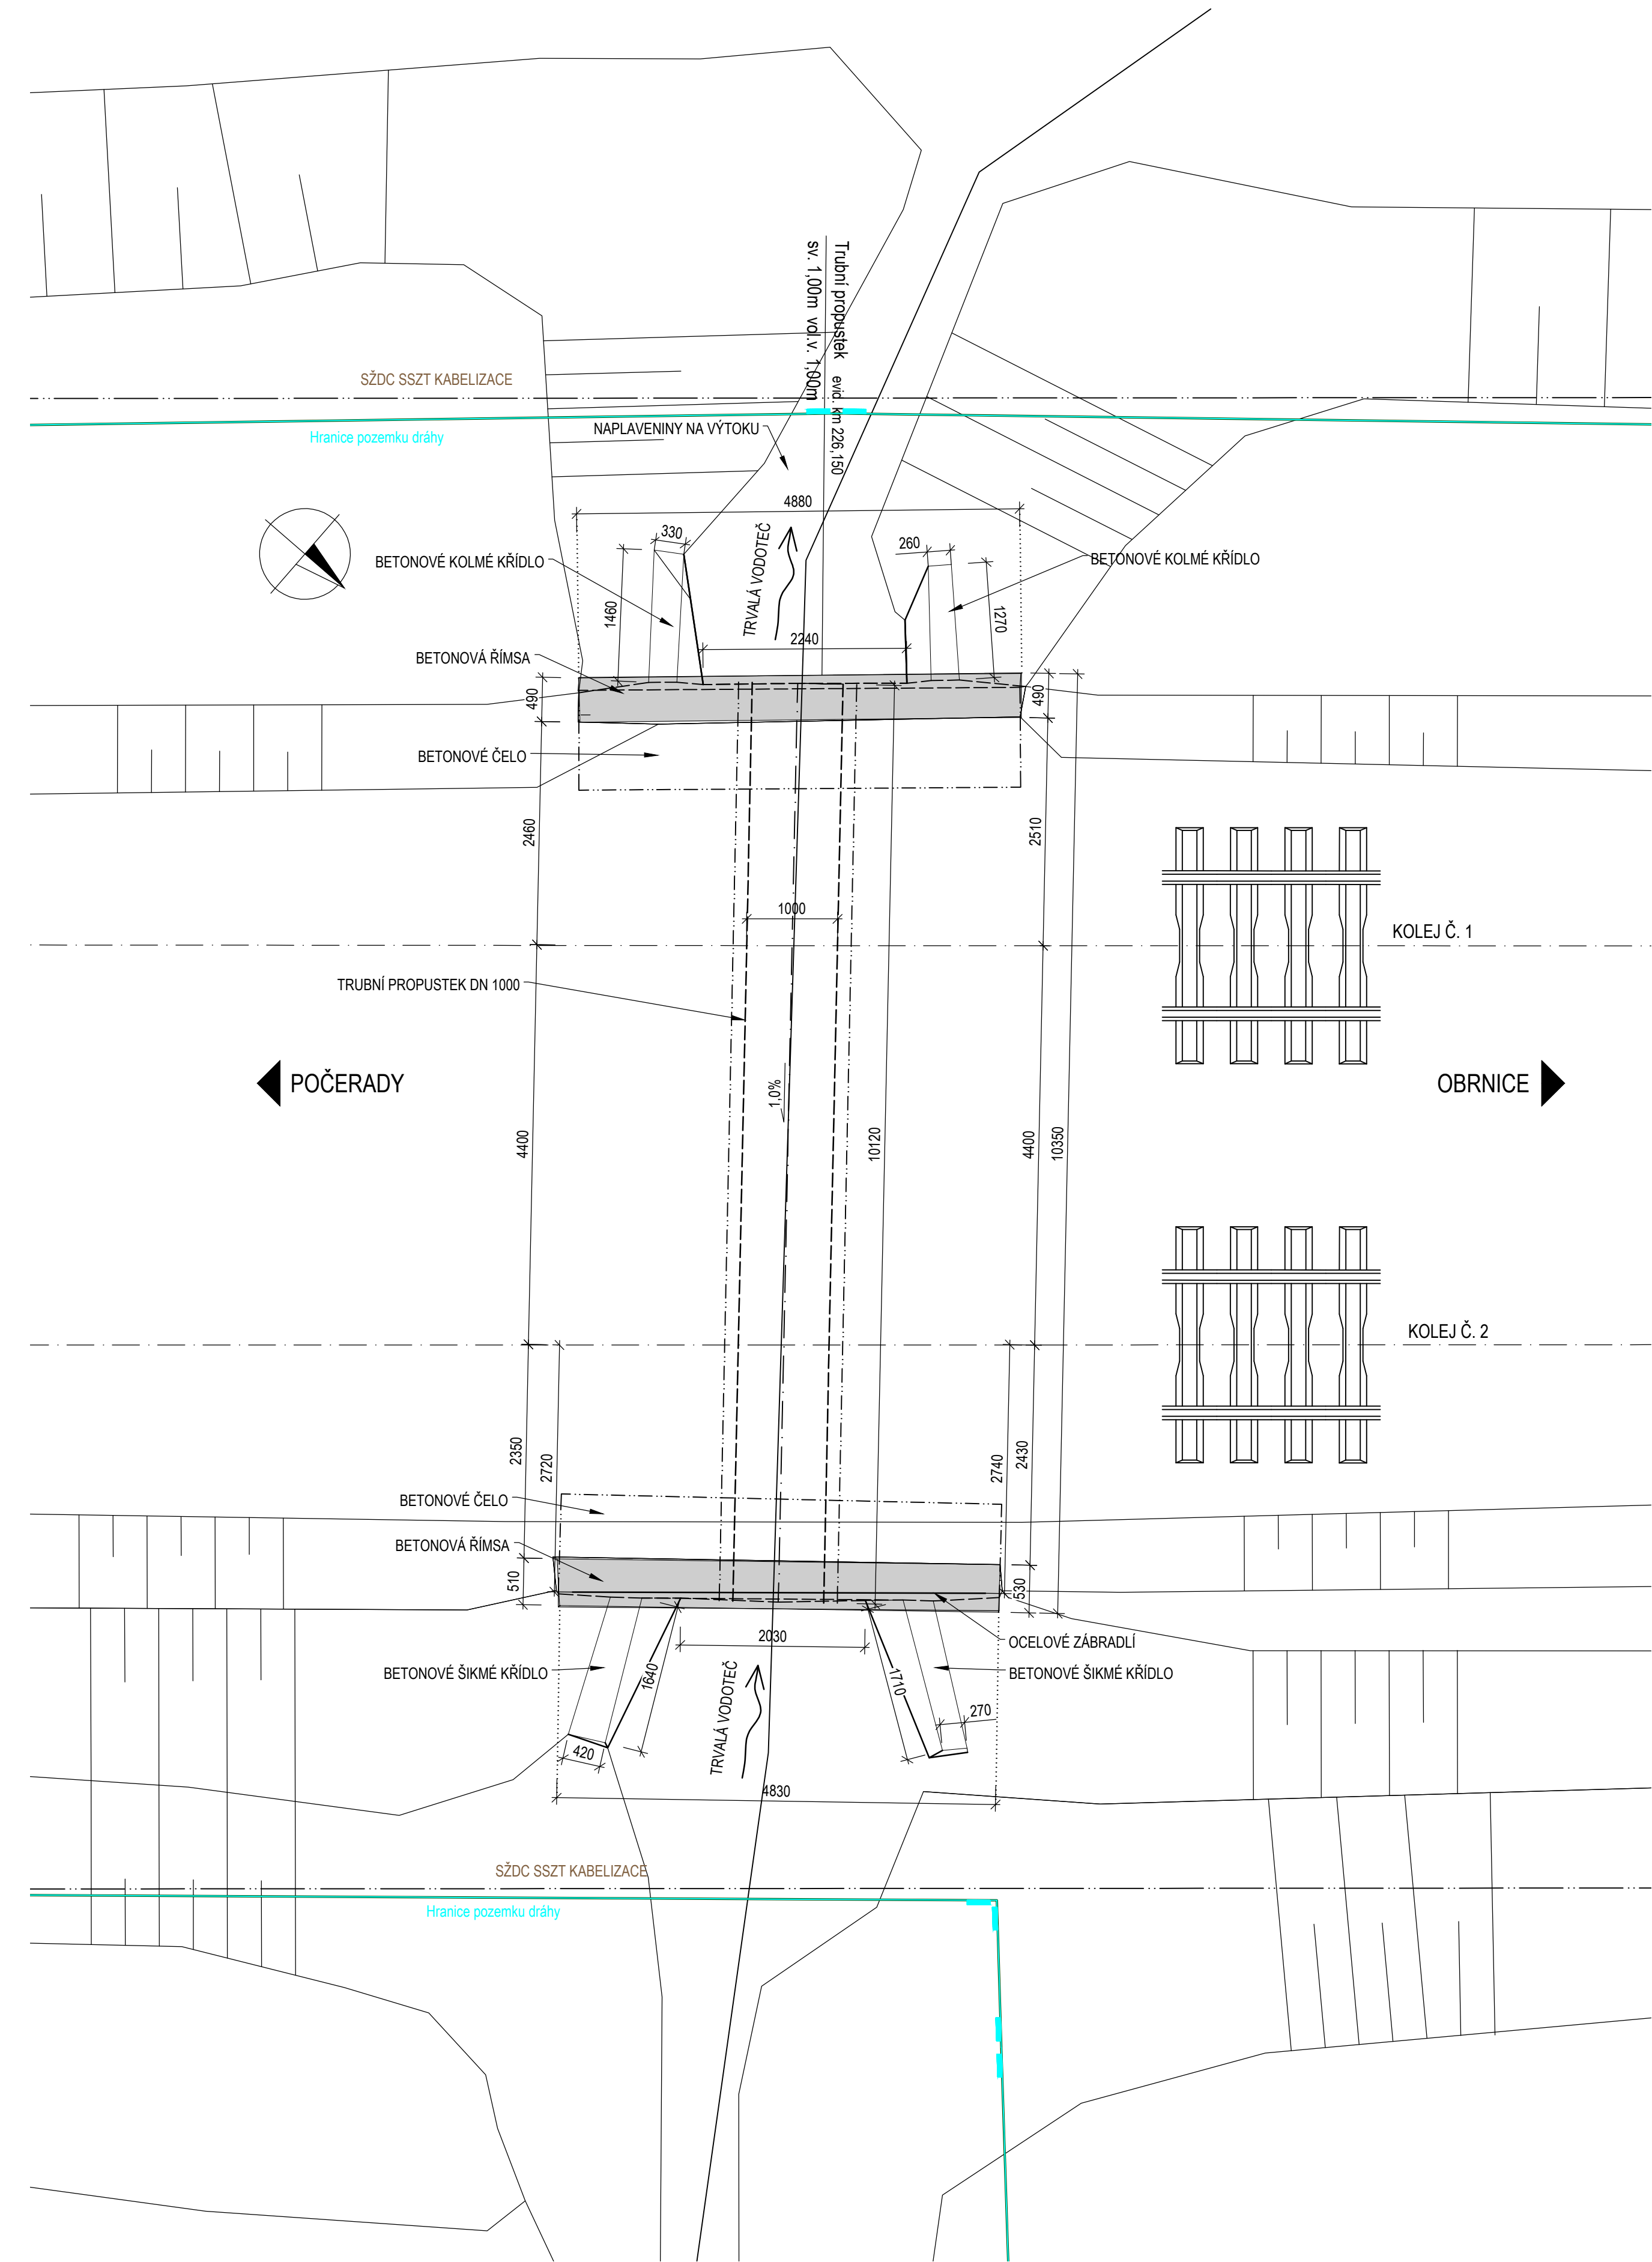

PŘÍČNÝ ŘEZ

M 1 : 50

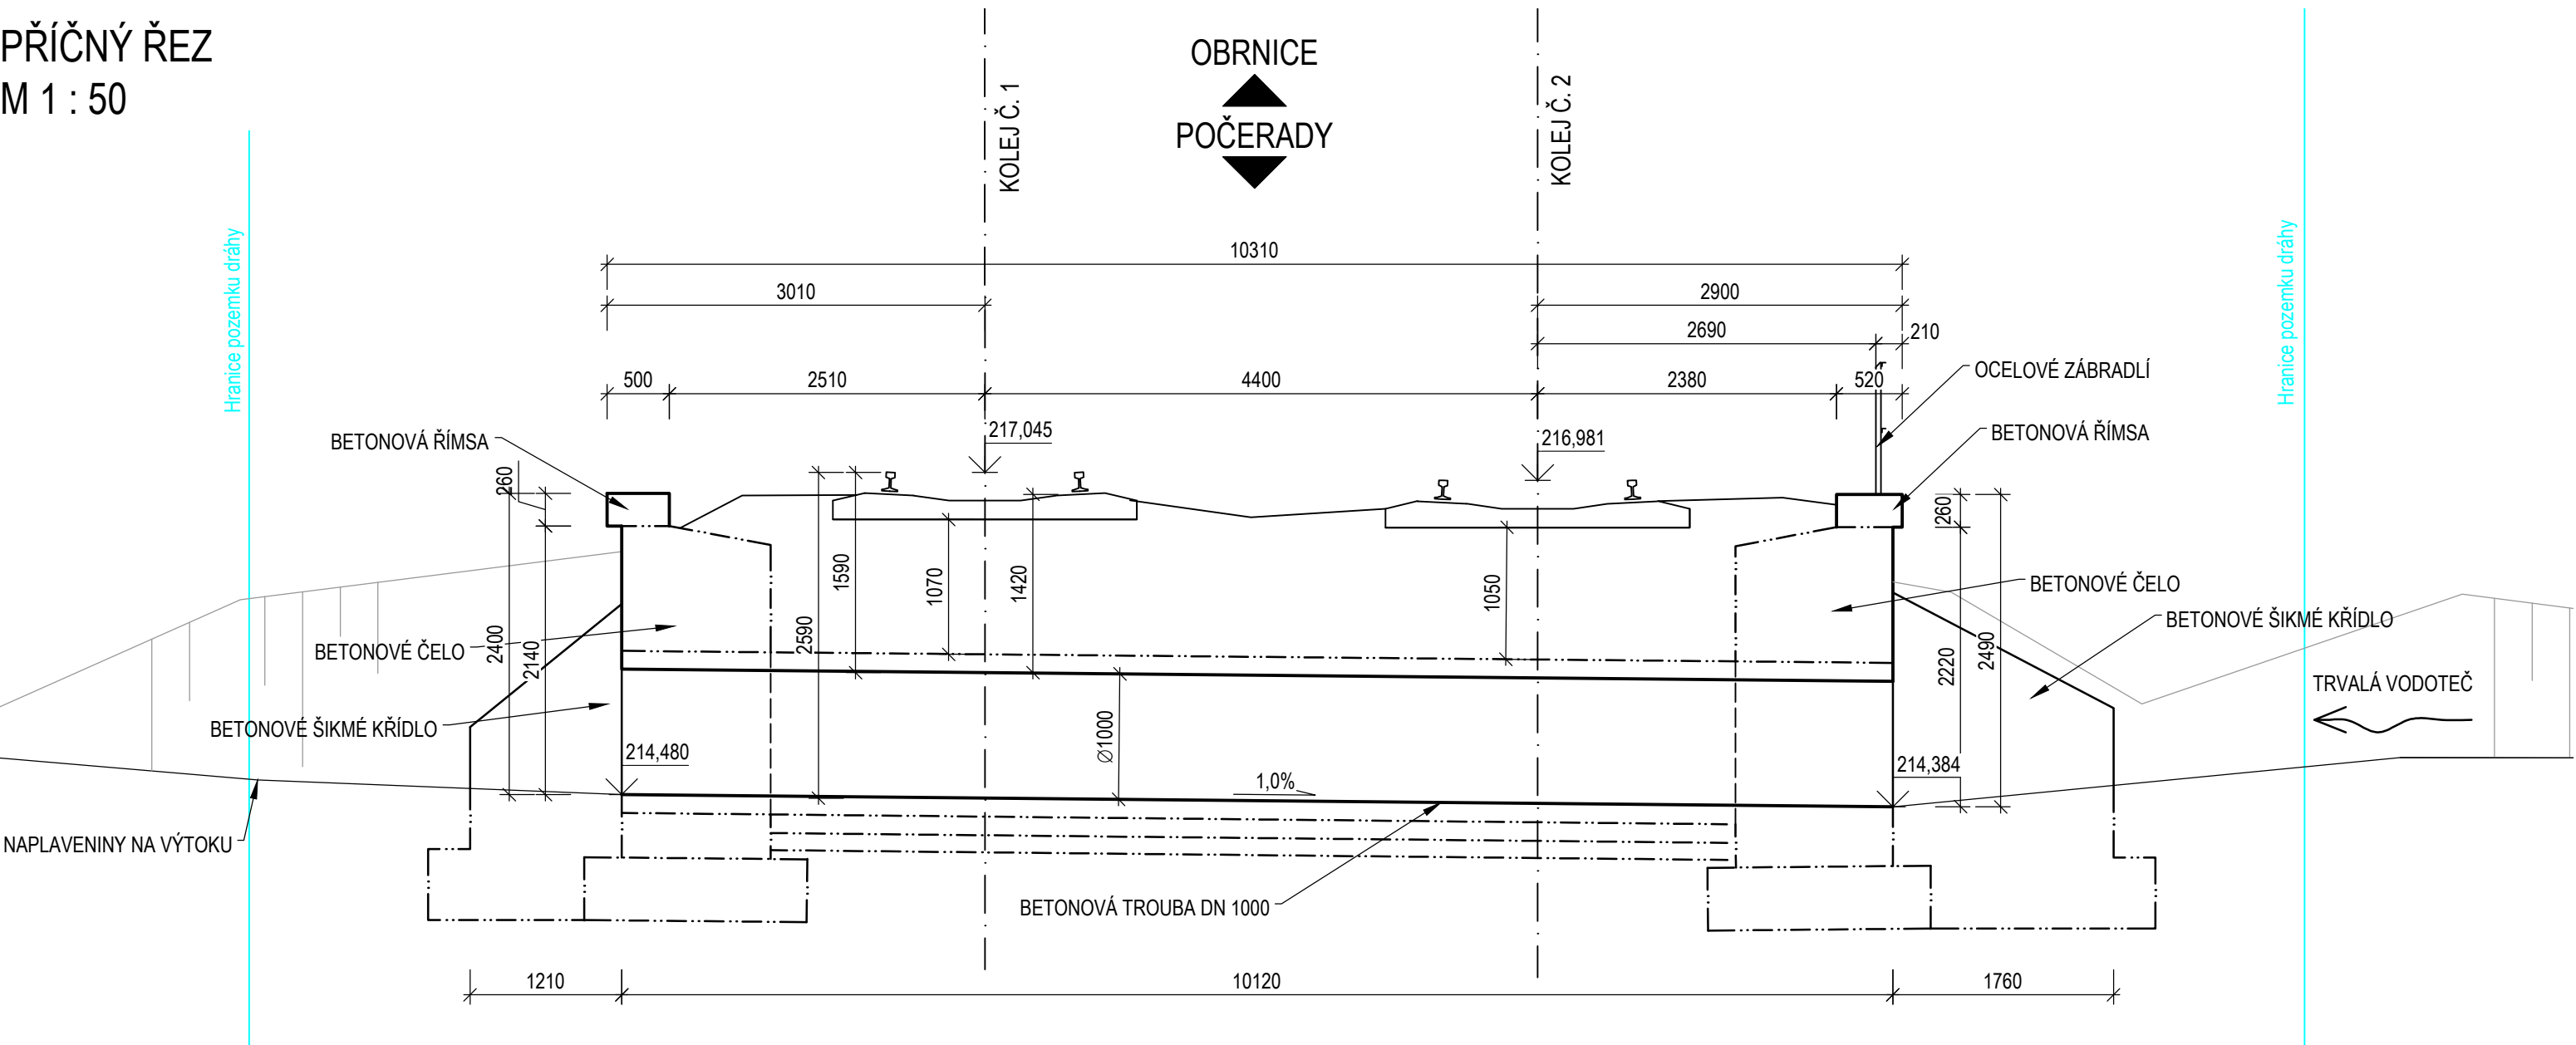

LEGENDA


- KATASTR NEMOVITOSTÍ
- HRANICE DRÁHY
- SDĚLOVACÍ VEDENÍ PODZEMNÍ
- SSZT KABEL

POZNÁMKY

- VÝŠKOVÝ SYSTÉM BpV.
- SOUŘADNICOVÝ SYSTÉM S-JTSK.
- STÁVAJÍCÍ STAV PROPUSTKY JE ZAKRESLEN DLE GEODETICKÉHO ZAMĚŘENÍ A MÍSTNÍHO ŠETŘENÍ.

PODÉLNÝ ŘEZ

M 1 : 50

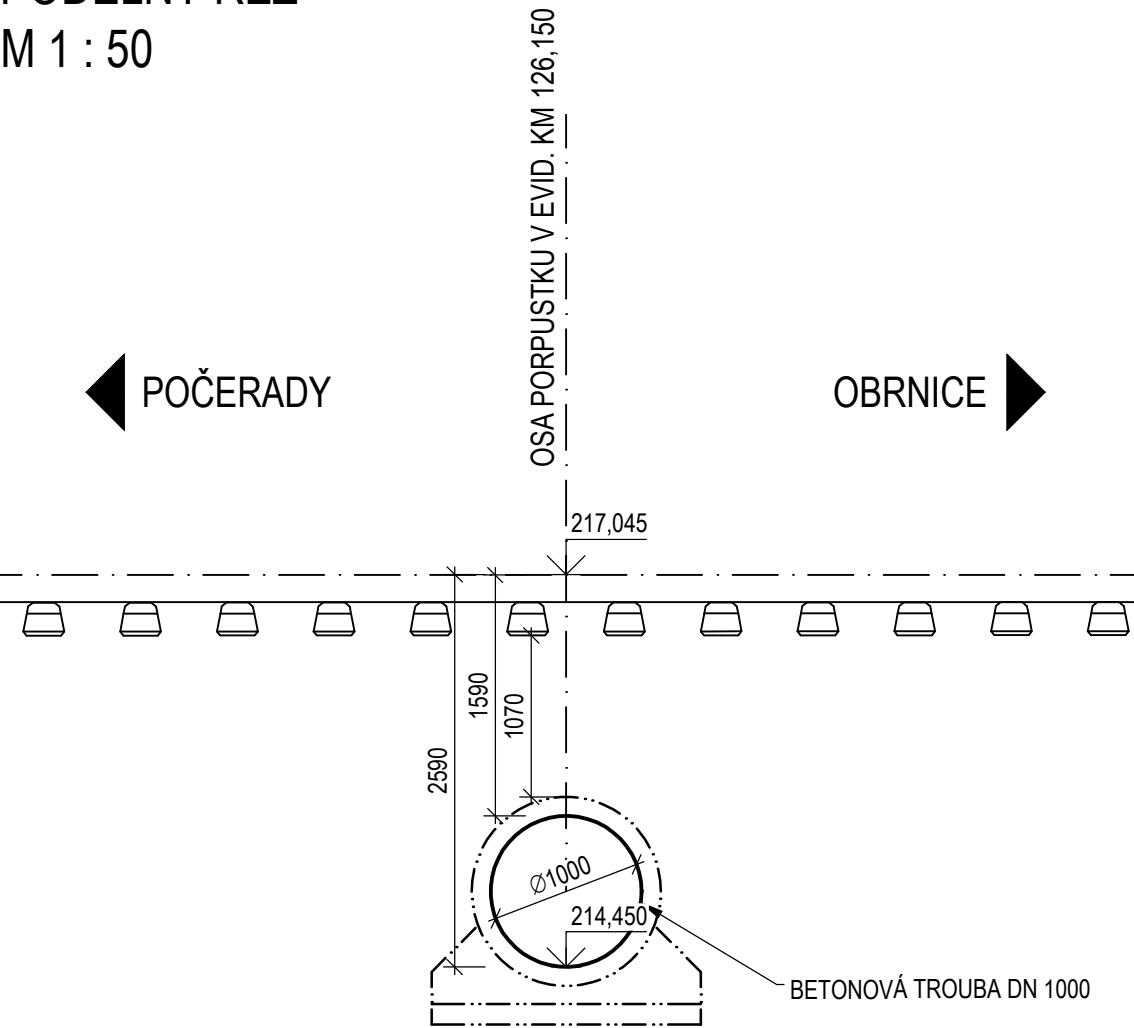

REVIZE	OBSAH REVIZE	DATUM REVIZE	ČÍSLO PARÉ:
01			
02			
03			

SOUŘADNICOVÝ S-JTSK, VÝŠKOVÝ SYSTÉM BpV			
OBJEDNATEL:  SPRÁVA ŽELEZNIC, státní organizace DLÁŽDĚNÁ 1003/7 110 00 PRAHA 1 - NOVÉ MĚSTO		ZHOTOVITEL:  AFRY CZ s.r.o. MAGISTRŮ 1275/13 140 00 PRAHA 4 tel.: +420 277 005 500 www.afry.cz	
HLAVNÍ INŽENÝR PROJEKTU: Ing. PAVEL NOVÁK	ZODPOVĚDNÝ PROJEKTANT: Ing. LÁSZLÓ SZÍKORA	VYPRACOVAL: Ing. ZDENĚK ŠUBRT	KONTROLOVAL: Ing. TOMÁŠ KUBÍN
NÁZEV PROJEKTU: OPRAVA MOSTNÍCH OBJEKTŮ V ÚSEKU POČERADY - ČESKÉ ZLATNÍKY			
ČÁST: MOSTY, PROPUSTKY A ZDI			
OBJEKT: SO 14-05 PROPUSTEK EV. KM 226,150 TÚ č. 0581 ŽATEC - odb. ČESKÉ ZLATNÍKY			
PŘÍLOHA: PŘEHLEDNÝ VÝKRES - STÁVAJÍCÍ STAV			
DATUM: 10/2020	ČÁST DOKUMENTACE: D.2.1.4	1.3	
STUPEŇ: DSP	POŘADÍ OBJEKTU: 5		
MĚŘÍTKO: 1:50			
POČET FORMÁTŮ: 8 x A4			
Č. ZAKÁZKY: 2020/0111			