


SO 14-01 PROPUSTEK EV. KM 222,934


PŮDORYS

M 1 : 50

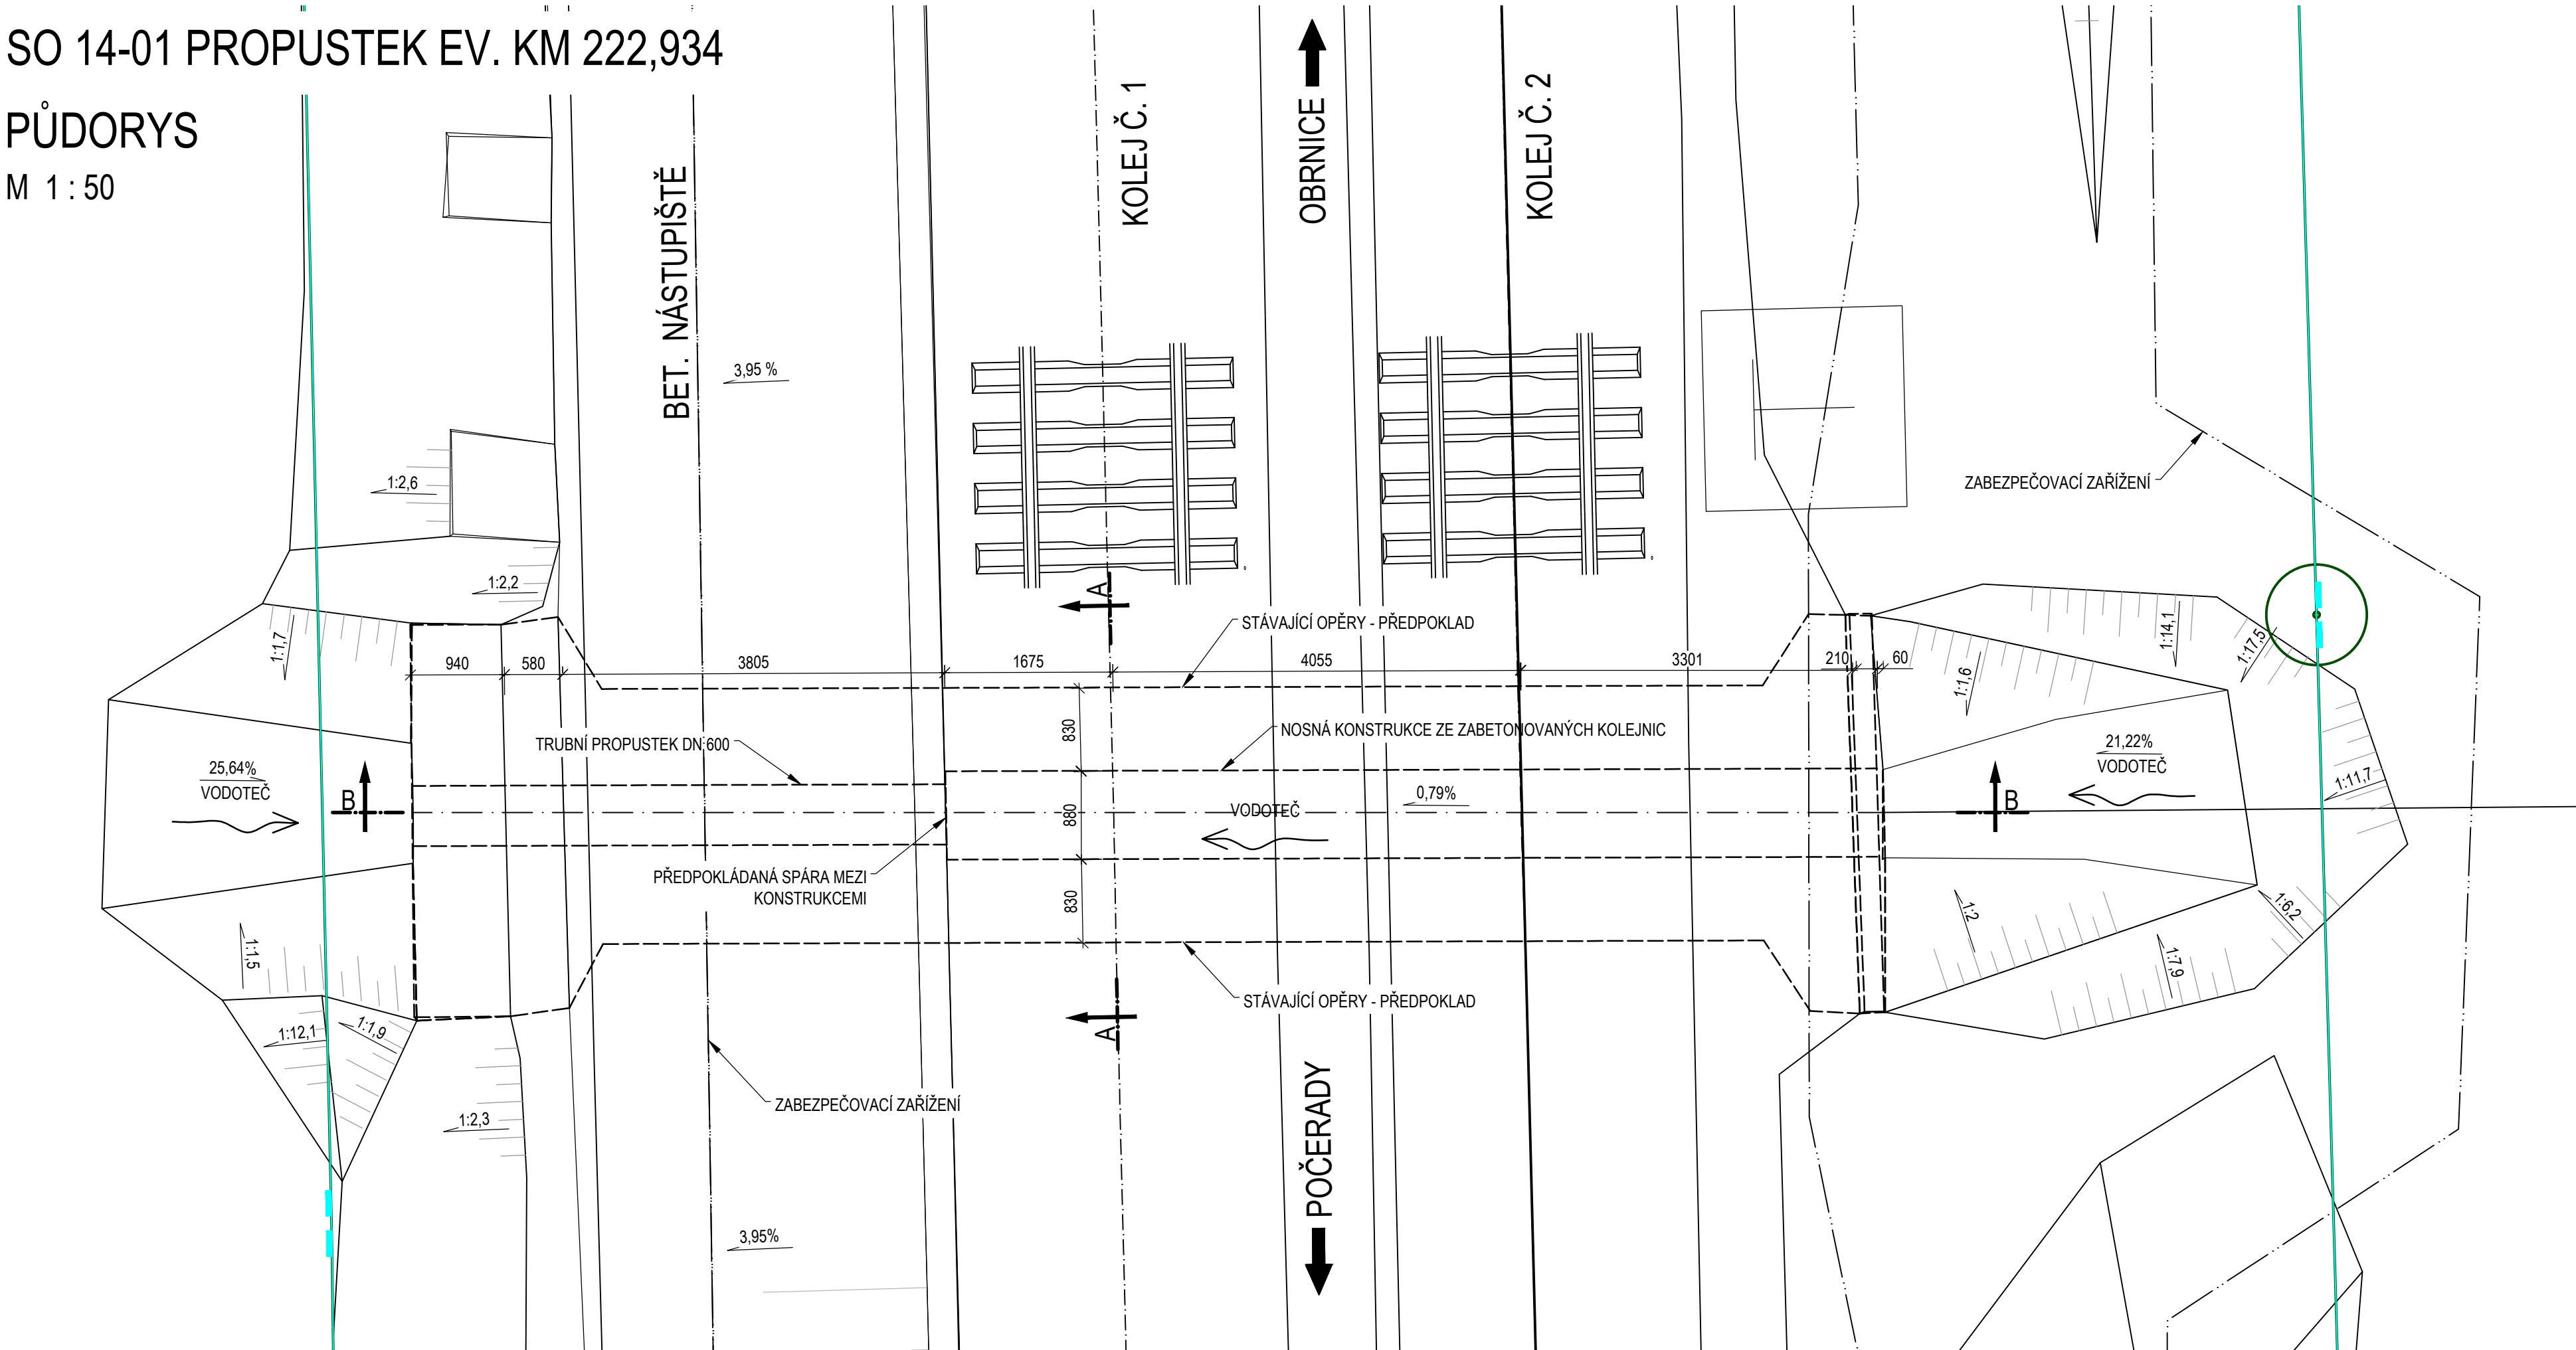

PODÉLNÝ ŘEZ A-A

M 1 : 50

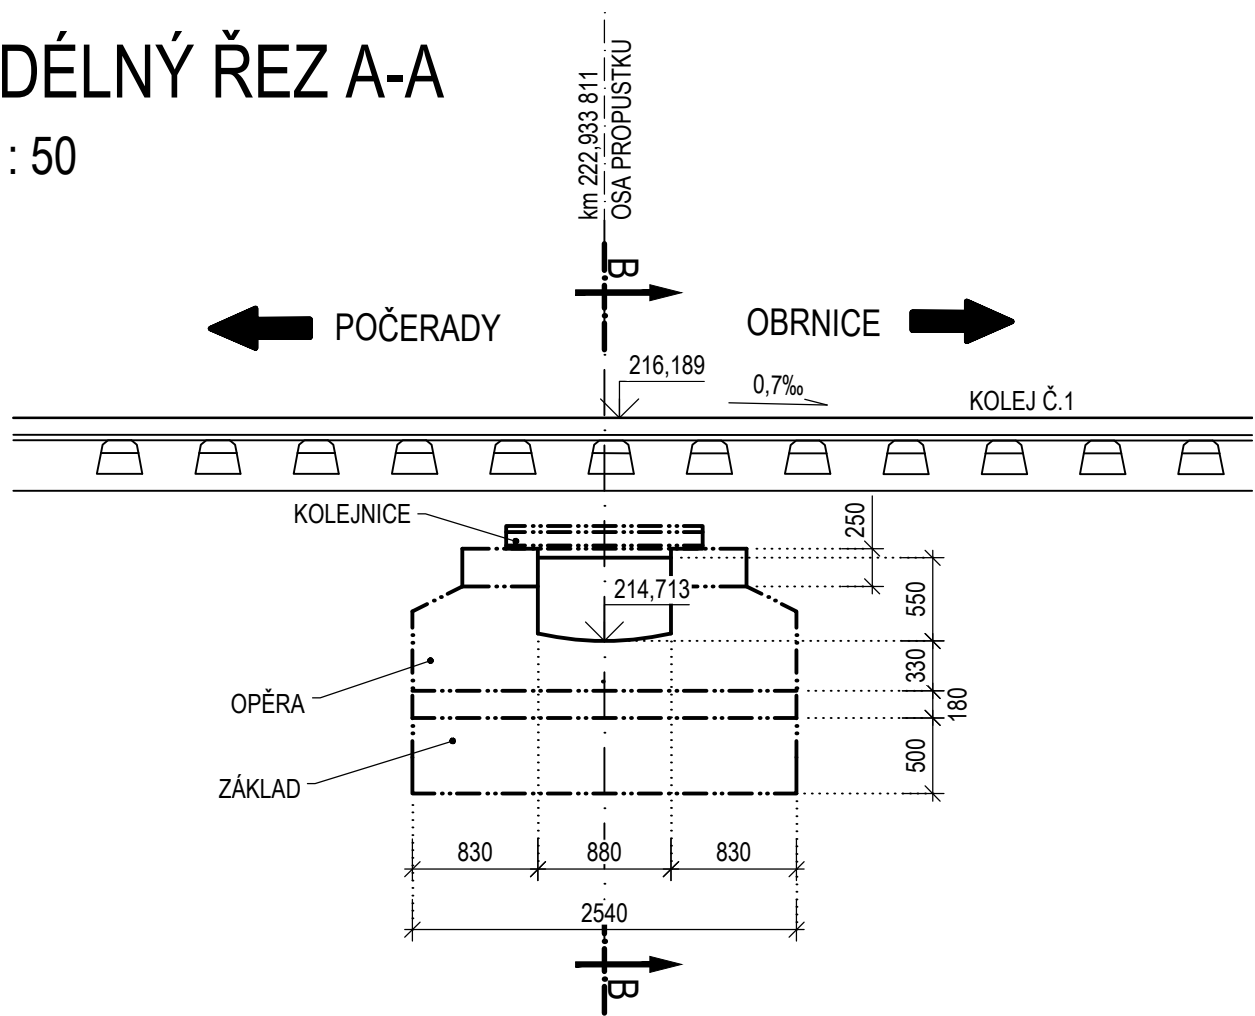


- LEGENDA
- KATASTR NEMOVITOSTÍ
 - HRANICE KATASTRÁLNÍHO ÚZEMÍ
 - HRANICE DRÁHY
 - HRANICE ČD
 - HRANICE STAVBY
 - HRANICE STAVENIŠTĚ

STÁVAJÍCÍ SÍŤ

ZABEZPEČOVACÍ ZAŘÍZENÍ

PŘÍČNÝ ŘEZ B-B

M 1 : 50

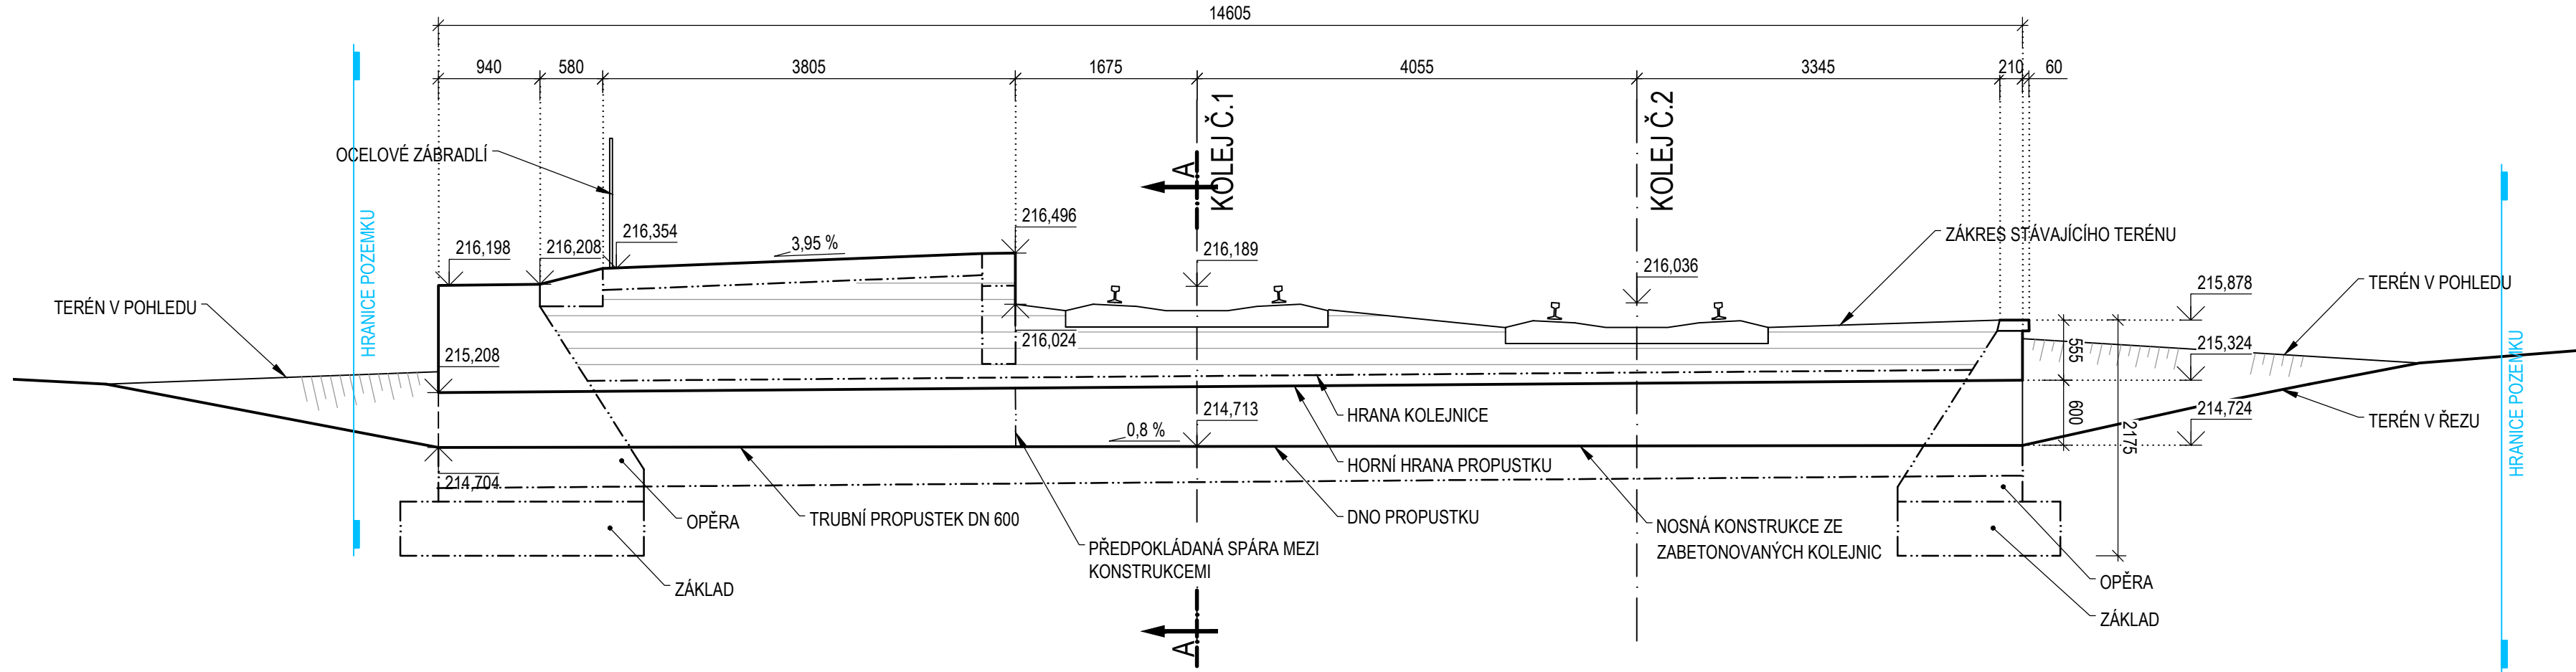

REVIZE	OBSAH REVIZE	DATUM REVIZE	ČÍSLO PARÉ:
01			
02			
03			

SOUŘADNICOVÝ S-JTSK, VÝŠKOVÝ SYSTÉM Bpv			
OBJEDNATEL:  SPRÁVA ŽELEZNIC, státní organizace DLÁŽDĚNÁ 1003/7 110 00 PRAHA 1 - NOVÉ MĚSTO		ZHOTOVITEL:  AFRY CZ s.r.o. MAGISTRŮ 1275/13 140 00 PRAHA 4 tel.: +420 277 005 500 www.afry.cz	
HLAVNÍ INŽENÝR PROJEKTU: Ing. PAVEL NOVÁK	ZODPOVĚDNÝ PROJEKTANT: Ing. LÁSZLÓ SZIKORA	VYPRACOVAL: Ing. ZUZANA VÁVROVÁ	KONTROLOVAL: Ing. TOMÁŠ KUBÍN
NÁZEV PROJEKTU: OPRAVA MOSTNÍCH OBJEKTŮ V ÚSEKU POČERADY - ČESKÉ ZLATNÍKY			
ČÁST: MOSTY, PROPUSTKY A ZDI			
OBJEKT: SO 14-01 PROPUSTEK EV. KM 222,934 TÚ č. 0581 ŽATEC - odb. ČESKÉ ZLATNÍKY			
PŘÍLOHA: PŘEHLEDNÝ VÝKRES - STÁVAJÍCÍ STAV			
DATUM: 10/2020	ČÁST DOKUMENTACE: D.2.1.4	1.3	
STUPEŇ: DSP	POŘADÍ OBJEKTU: 1		
MĚŘÍTKO: 1:50			
POČET FORMÁTŮ: 8 x A4			
Č. ZAKÁZKY: 2020/0111			