


SO 01 MOST V KM 17,790

STÁVAJÍCÍ STAV
PŮDORYS
M 1:100

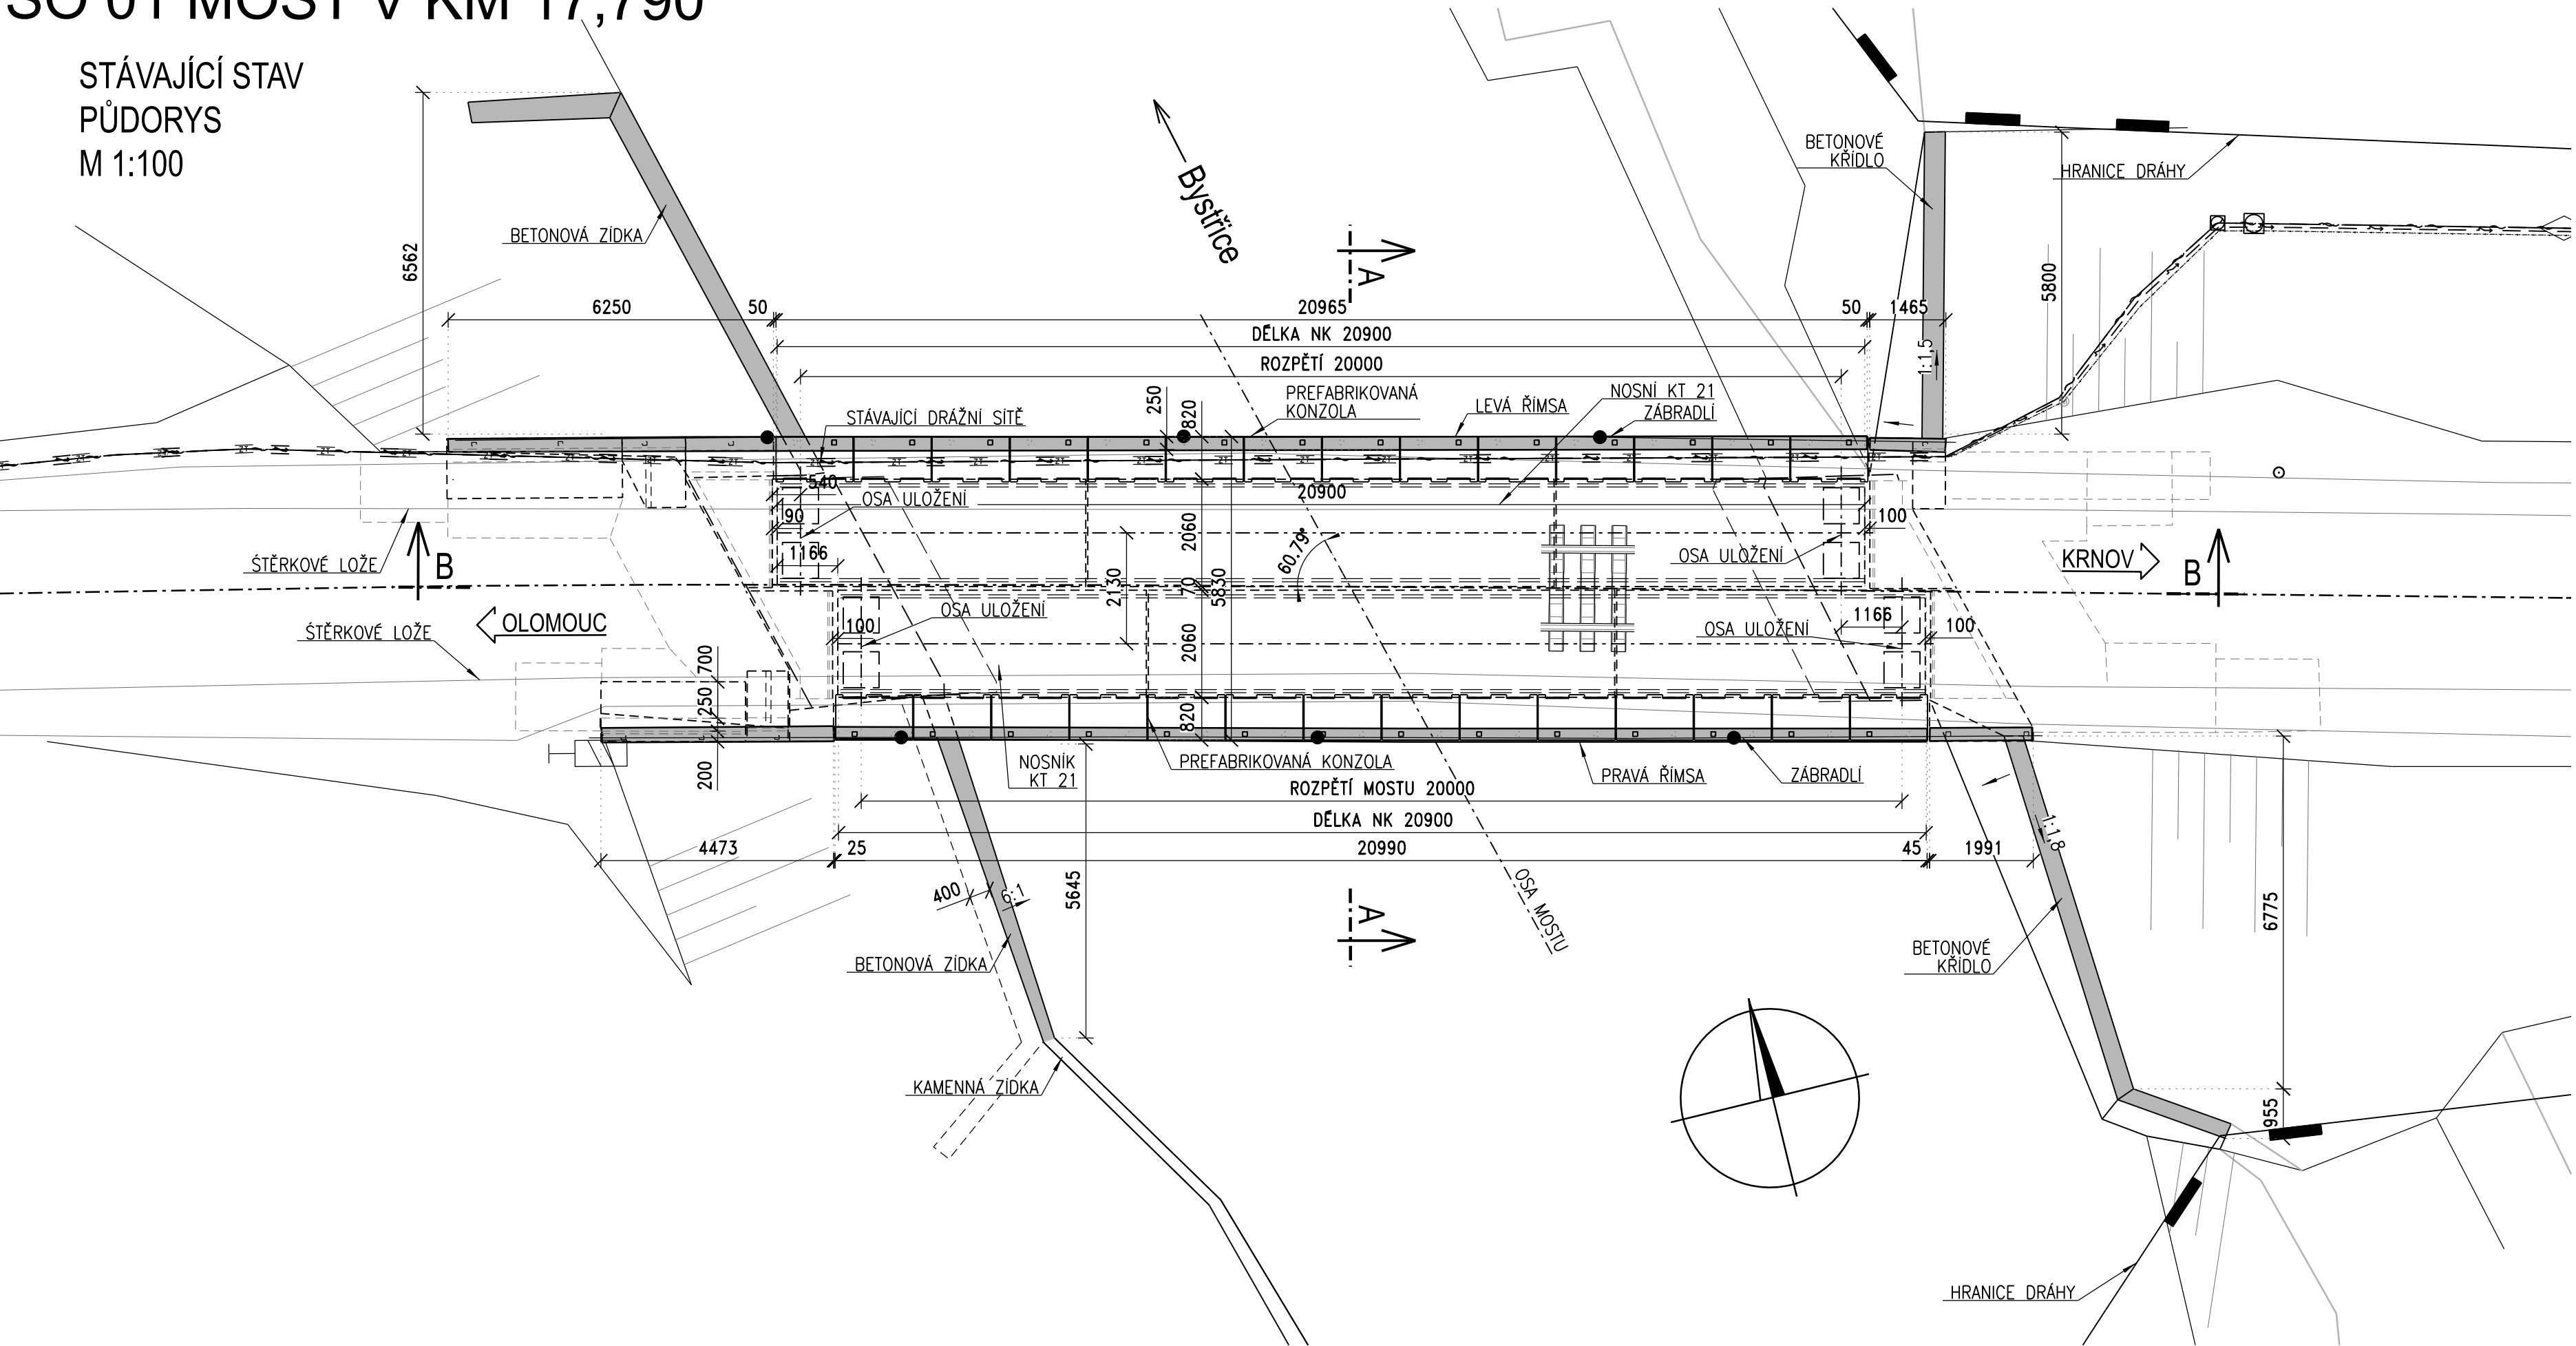

POZN.:
GEOMETRIE STÁVAJÍCÍHO STAVU BYLA VYNÁŠENA DLE ZAMĚŘENÍ VIDITELNÝCH ČÁSTÍ,
SKRYTÉ ČÁSTI JSOU DLE ARCHIVNÍ DOKUMENTACE. NÁKRES NEMUSÍ ZCELA ODPOVÍDAT SKUTEČNOSTI.




			ČÍSLO SOUPRAVY:
		PO PŘIPOMÍNKOVÉM ŘÍZENÍ	
REVIZE Č.	DATUM	ZMĚNA	



MORAVIA CONSULT Olomouc a.s.
LEGIONÁŘSKÁ 1085/8 , 779 00 Olomouc

tel.: +420 585 570 444
IDS: kjee9md
e-mail: moravia@moravia.cz
http://www.moravia.cz

OBJEDNATEL  Správa železnic, státní organizace Oblastní ředitelství Olomouc, Nerudova 1, 779 00 Olomouc		
ZHOTOVITEL MORAVIA CONSULT Olomouc a.s.		
HLAVNÍ INŽENÝR PROJEKTU	ING. PETR HANZLÍK	VEDOUcí TÝMU: ING. PETR HANZLÍK
ODPOVĚDNÝ PROJ. OBJ., PS	NAVRHL, VYPRACOVAL	KONTROLOVAL
ING. PETR HANZLÍK	ING. PETR HANZLÍK	ING. JAROSLAV SEDLÁČEK
KRAJ: OLOMOUCKÝ	POVĚŘENÝ OÚ: HLUBOČKY	OBEC: HLUBOČKY
Oprava mostů na trati Hlubočky - Domašov - most v km 17,790		ZAK. ČÍSLO MCO 20 - 020 - 235- SR
		ÚČEL DSP
		DATUM 09/2020
		FORMÁT 4 x A4
		MĚŘÍTKO 1:100
SO 01 Most v km 17,790		ČÁST POŘ.Č.
STÁVAJÍCÍ STAV - PŮDORYS		D.2.1.2 2.2.1

DOKUMENT LZE UŽÍVAT POUZE VE SMYSLU PŘÍSLUŠNÉ SMLOUVY O DÍLO. ŽÁDNÁ JEHO ČÁST NEMŮŽE BYT DLE ZÁKONA č.121/2000 Sb. KOPÍROVÁNA NEBO JINAK ROZŠÍŘOVÁNA BEZ SOUHLASU MORAVIA CONSULT Olomouc a.s.