



Měřítko: 1:100

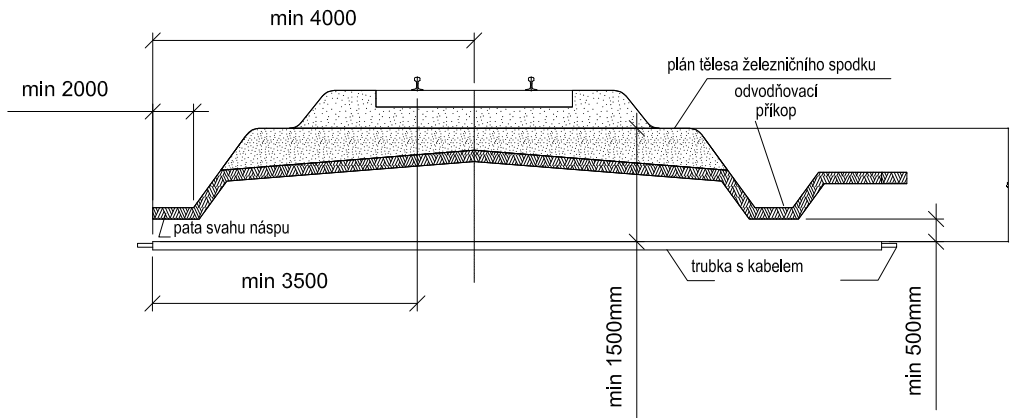


Poznámka 2: Na širě trati se má ukončit chránička až za odvodňovacím příkopem. Pokud je plán tělesa železničního spodku nebo trať v oblouku, min. vzdálenost chránicky se měří od nejnižších částí.

Měřítko: 1:50

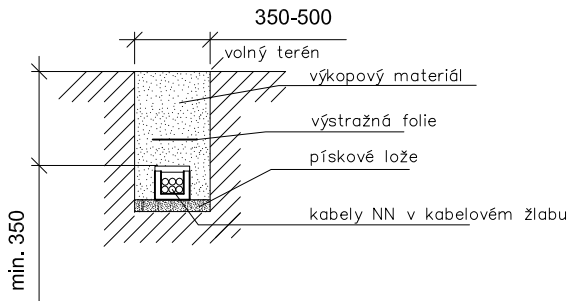

Měřítko: 1:100

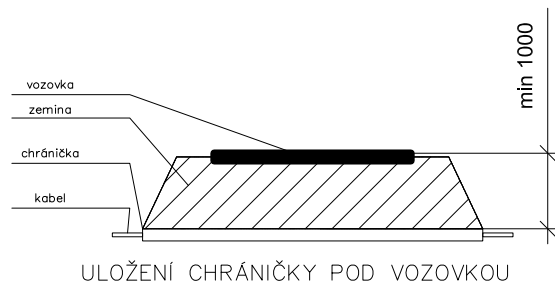

	MINIMÁLNÍ KRYTÍ:		
DRUH VEDENÍ	CHODNÍK	VOZOVKA	VOLNÝ TERÉN
SILOVÉ KABELY DO 1 kV	0,35 m	1,00 m	0,70(35)* m
SILOVÉ KABELY DO 10 kV	0,50 m	1,00 m	0,70 m
SILOVÉ KABELY DO 35 kV	1,00 m	1,00 m	1,00 m
SILOVÉ KABELY DO 220 kV	1,30 m	1,30 m	1,30 m

PŘED ZAŘÁZENÍM VEŠKERÝCH VÝKOPOVÝCH PRACÍ BUDE PROVEDENO VYTÝČENÍ
PODZEMNÍCH INŽENÝRSKÝCH SÍTÍ. PO ULOŽENÍ SAMOTNÉHO VEDENÍ BUDE PŘÍZVÁN
KE KONTROLE ODPOVĚDNÝ PRACOVNÍK A KABELOVÁ RÝHA BUDE NÁSLEDNĚ ZAHOZENA.
NÁSLEDNĚ DOJDE K PŘESNÉMU ZANESENÍ TRASY KABELU DO PŘÍSLUŠNÉ SITUACE.

V případě umístění řídicích obvodů v kabelové skříni musí být oddělovací přepážka instalována vždy.
Případné změny technického řešení ze strany zhotovitele musí být předem konzultovány s provozovatelem daného zařízení.

Ministerstvo dopravy
Státní fond dopravní infrastruktury

Orientační schéma:

Razítko oprávněné osoby:

Podpis:

Datum:

Revize:	Datum:	Popis:	Kontroloval:
000	10/2021	Definitivní odevzdání dokumentace	Bc. Rudolf Morawitz

Stavebník/Investor:
Adresa:

Zástupce investora:
Adresa:

Správa železnic, státní organizace
Dlážděná 1003/7, 110 00 Praha 1

Oblastní ředitelství Brno
Kounicova 26, 611 43 Brno

SPRÁVA
ŽELEZNIC

Zhotovitel stavby:

Adresa:
Kontakt:

Signal Projekt s.r.o.

Videňská 55, 639 00 Brno
T: +420 543 233 962
E: projekce@signalprojekt.cz

Zhotovitel objektu:

Adresa:
Kontakt:

Signal Projekt s.r.o.

Videňská 55, 639 00 Brno
T: +420 543 233 962
E: projekce@signalprojekt.cz

Hlavní projektant (HIP):
Ing. Milan Lukášek

Specialista:
Bc. Rudolf Morawitz

Odpovědný projektant:
Bc. Rudolf Morawitz

Zpracovatel:
Ing. Robin Kolařík

Název stavby/akce:

Oprava zabezpečovacího zařízení v ŽST Sokolnice-Telnice

Označení (S-kód):

Název části:

Rozvody VN, NN, osvětlení a dálkové ovládání odpojovačů

Označení zhotovitele:
21-061-35-113

Název objektu:

Sokolnice-Telnice, úprava osvětlení

Označení části: D.2.3.06

Název přílohy:

Vzorové řezy

Označení objektu/komplexu:
SO 32-86-03

Název dílčí části přílohy:

Číslo přílohy: 2. 011

Kraj:
Jihomoravský

Katastrální území:
Telnice u Brna (765767),
Újezd u Brna (773905)

TUDU:
2101C1

Stupeň dokumentace:
DSP

Datum zpracování:
10/2021

Formáty:
3 x A4

Měřítko:
-

S-kód:
[Grid]

Stupeň dokumentace: Část:
[Grid]

Objekt:
[Grid]

Podobjekt:
[Grid]

Příloha:
[Grid]

Revize:
[Grid]

[Prostor pro další informace]