




ČÍSLO MÍSTNOSTI	POPIS	PLOCHA	SVĚTLÁ VÝŠKA	PODLAHA	STĚNY	STROP
	<b>HLAVNÍ BUDOVA</b>					
2.02.01	SCHODIŠTĚ	3,31 m <sup>2</sup>	2 400 mm	KER. DLÁŽBA	ŠT. OMÍTKA + MALBA	ŠT. OMÍTKA + MALBA
2.02.02	CHODBA	5,73 m <sup>2</sup>	2 400 mm	KER. DLÁŽBA	ŠT. OMÍTKA + MALBA	ŠT. OMÍTKA + MALBA
2.02.03	SCHODIŠTĚ	3,31 m <sup>2</sup>	2 400 mm	KER. DLÁŽBA	ŠT. OMÍTKA + MALBA	ŠT. OMÍTKA + MALBA
2.02.04	CHODBA	5,43 m <sup>2</sup>	2 400 mm	KER. DLÁŽBA	ŠT. OMÍTKA + MALBA	ŠT. OMÍTKA + MALBA
2.10.21	CHODBA	4,93 m <sup>2</sup>	2 400 mm	KER. DLÁŽBA	ŠT. OMÍTKA + MALBA	ŠT. OMÍTKA + MALBA
2.10.22	CHODBA	3,36 m <sup>2</sup>	2 400 mm	KER. DLÁŽBA	ŠT. OMÍTKA + MALBA	ŠT. OMÍTKA + MALBA
2.10.23	SKLAD	5,67 m <sup>2</sup>	2 400 mm	KER. DLÁŽBA	ŠT. OMÍTKA + MALBA	ŠT. OMÍTKA + MALBA
2.10.24	SKLAD	4,88 m <sup>2</sup>	2 400 mm	KER. DLÁŽBA	ŠT. OMÍTKA + MALBA	ŠT. OMÍTKA + MALBA
2.10.25	SKLAD	16,80 m <sup>2</sup>	2 400 mm	KER. DLÁŽBA	ŠT. OMÍTKA + MALBA	ŠT. OMÍTKA + MALBA
2.10.26	SKLAD	8,55 m <sup>2</sup>	2 400 mm	KER. DLÁŽBA	ŠT. OMÍTKA + MALBA	ŠT. OMÍTKA + MALBA
2.10.27	SKLAD	7,61 m <sup>2</sup>	2 400 mm	KER. DLÁŽBA	ŠT. OMÍTKA + MALBA	ŠT. OMÍTKA + MALBA
2.10.28	SKLAD	2,92 m <sup>2</sup>	2 400 mm	KER. DLÁŽBA	ŠT. OMÍTKA + MALBA	ŠT. OMÍTKA + MALBA
2.11.01	PROSTOROVÁ REZERVA	9,61 m <sup>2</sup>	2 400 mm	KER. DLÁŽBA	ŠT. OMÍTKA + MALBA	ŠT. OMÍTKA + MALBA
2.11.02	PROSTOROVÁ REZERVA	9,27 m <sup>2</sup>	2 400 mm	KER. DLÁŽBA	ŠT. OMÍTKA + MALBA	ŠT. OMÍTKA + MALBA
2.11.03	PROSTOROVÁ REZERVA	9,90 m <sup>2</sup>	2 300 mm	KER. DLÁŽBA	ŠT. OMÍTKA + MALBA	SDK + MALBA
2.11.04	PROSTOROVÁ REZERVA	9,30 m <sup>2</sup>	2 300 mm	KER. DLÁŽBA	ŠT. OMÍTKA + MALBA	SDK + MALBA
	<b>JÍZNÍ KŘÍDLO</b>					
2.02.06	SCHODIŠTĚ	4,80 m <sup>2</sup>	3 300 mm	KER. DLÁŽBA (SKLADBA P10)	ŠT. OMÍTKA + MALBA	ŠT. OMÍTKA + MALBA
	<b>BYT Č. 4</b>	<b>99,44 m<sup>2</sup></b>				
2.10.11	PŘEDSÍN	2,29 m <sup>2</sup>	3 000 mm	KER. DLÁŽBA (SKLADBA P10)	ŠT. OMÍTKA + MALBA	SDK + MALBA
2.10.12	CHODBA	7,18 m <sup>2</sup>	3 000 mm	KER. DLÁŽBA (SKLADBA P10)	ŠT. OMÍTKA + MALBA	SDK + MALBA
2.10.13	OBÝVACÍ POKOJ	29,64 m <sup>2</sup>	3 000 mm	VINYL (SKLADBA P10)	ŠT. OMÍTKA + MALBA	SDK + MALBA
2.10.14	LOŽNICE	12,29 m <sup>2</sup>	3 000 mm	VINYL (SKLADBA P10)	ŠT. OMÍTKA + MALBA	SDK + MALBA
2.10.15	KOUPELNA	5,23 m <sup>2</sup>	2 800 mm	KER. DLÁŽBA (SKLADBA P10)	ŠT. OMÍTKA + KER. OBKLAD	SDK + MALBA
2.10.16	KOMORA	2,81 m <sup>2</sup>	3 000 mm	KER. DLÁŽBA (SKLADBA P10)	ŠT. OMÍTKA + MALBA	SDK + MALBA
	<b>BYT Č. 5</b>	<b>43,76 m<sup>2</sup></b>				
2.10.17	CHODBA	7,18 m <sup>2</sup>	3 000 mm	KER. DLÁŽBA (SKLADBA P10)	ŠT. OMÍTKA + MALBA	SDK + MALBA
2.10.18	OBÝVACÍ POKOJ	19,23 m <sup>2</sup>	3 000 mm	VINYL (SKLADBA P10)	ŠT. OMÍTKA + MALBA	SDK + MALBA
2.10.19	LOŽNICE	12,29 m <sup>2</sup>	3 000 mm	VINYL (SKLADBA P10)	ŠT. OMÍTKA + MALBA	SDK + MALBA
2.10.20	KOUPELNA	5,06 m <sup>2</sup>	2 800 mm	KER. DLÁŽBA (SKLADBA P10)	ŠT. OMÍTKA + MALBA	SDK + MALBA
	<b>SEVERNÍ KŘÍDLO</b>					
2.02.05	SCHODIŠTĚ	4,49 m <sup>2</sup>	3 300 mm	KER. DLÁŽBA (SKLADBA P10)	ŠT. OMÍTKA + MALBA	ŠT. OMÍTKA + MALBA
	<b>BYT Č. 2</b>	<b>53,32 m<sup>2</sup></b>				
2.10.01	CHODBA	2,62 m <sup>2</sup>	3 000 mm	KER. DLÁŽBA (SKLADBA P10)	ŠT. OMÍTKA + MALBA	SDK + MALBA
2.10.02	KUCHYŇ	13,01 m <sup>2</sup>	3 000 mm	VINYL (SKLADBA P10)	ŠT. OMÍTKA + MALBA	SDK + MALBA
2.10.03	OBÝVACÍ POKOJ	19,64 m <sup>2</sup>	3 000 mm	VINYL (SKLADBA P10)	ŠT. OMÍTKA + MALBA	SDK + MALBA
2.10.04	LOŽNICE	12,26 m <sup>2</sup>	3 000 mm	VINYL (SKLADBA P10)	ŠT. OMÍTKA + MALBA	SDK + MALBA
2.10.05	KOUPELNA	4,19 m <sup>2</sup>	2 400 mm	KER. DLÁŽBA (SKLADBA P10)	ŠT. OMÍTKA + KER. OBKLAD	SDK + MALBA
2.10.06	WC	1,60 m <sup>2</sup>	2 800 mm	KER. DLÁŽBA (SKLADBA P10)	ŠT. OMÍTKA + KER. OBKLAD	SDK + MALBA
	<b>BYT Č. 3</b>	<b>53,72 m<sup>2</sup></b>				
2.10.07	CHODBA	5,22 m <sup>2</sup>	3 000 mm	KER. DLÁŽBA (SKLADBA P10)	ŠT. OMÍTKA + MALBA	SDK + MALBA
2.10.08	OBÝVACÍ POKOJ	29,58 m <sup>2</sup>	3 000 mm	VINYL (SKLADBA P10)	ŠT. OMÍTKA + MALBA	SDK + MALBA
2.10.09	LOŽNICE	13,90 m <sup>2</sup>	3 000 mm	VINYL (SKLADBA P10)	ŠT. OMÍTKA + MALBA	SDK + MALBA
2.10.10	KOUPELNA	5,02 m <sup>2</sup>	2 800 mm	KER. DLÁŽBA (SKLADBA P10)	ŠT. OMÍTKA + KER. OBKLAD	SDK + MALBA

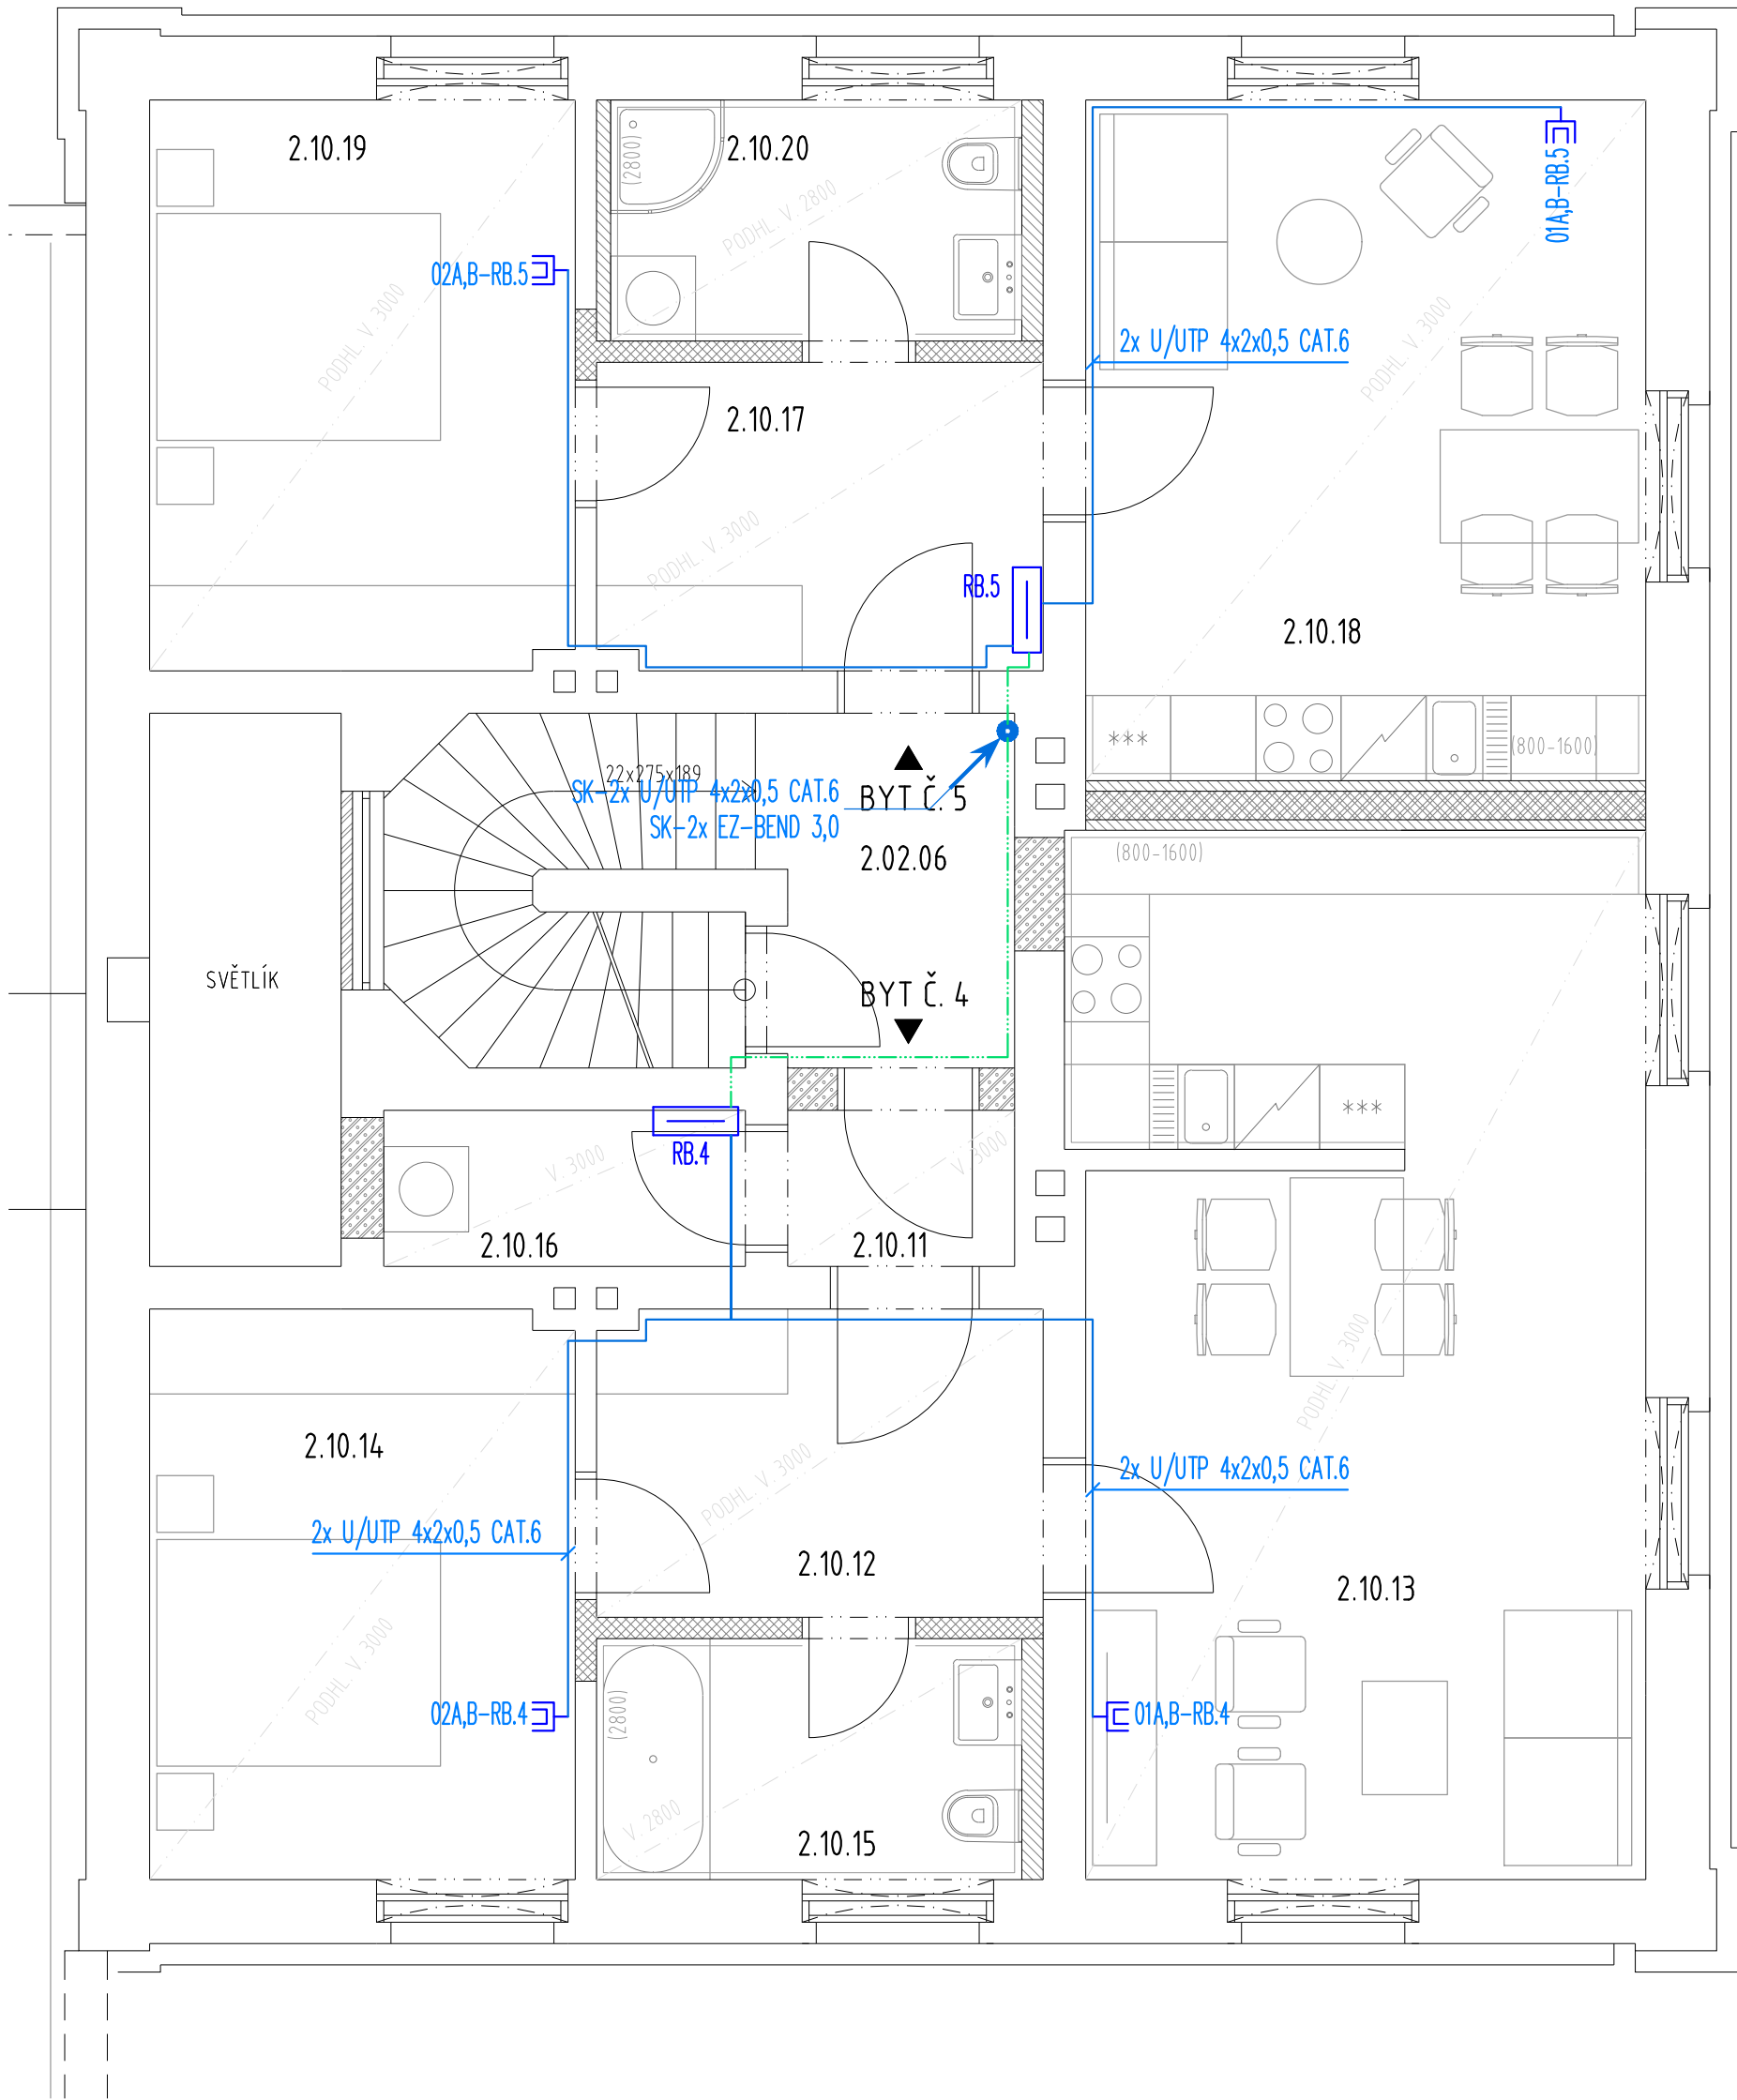

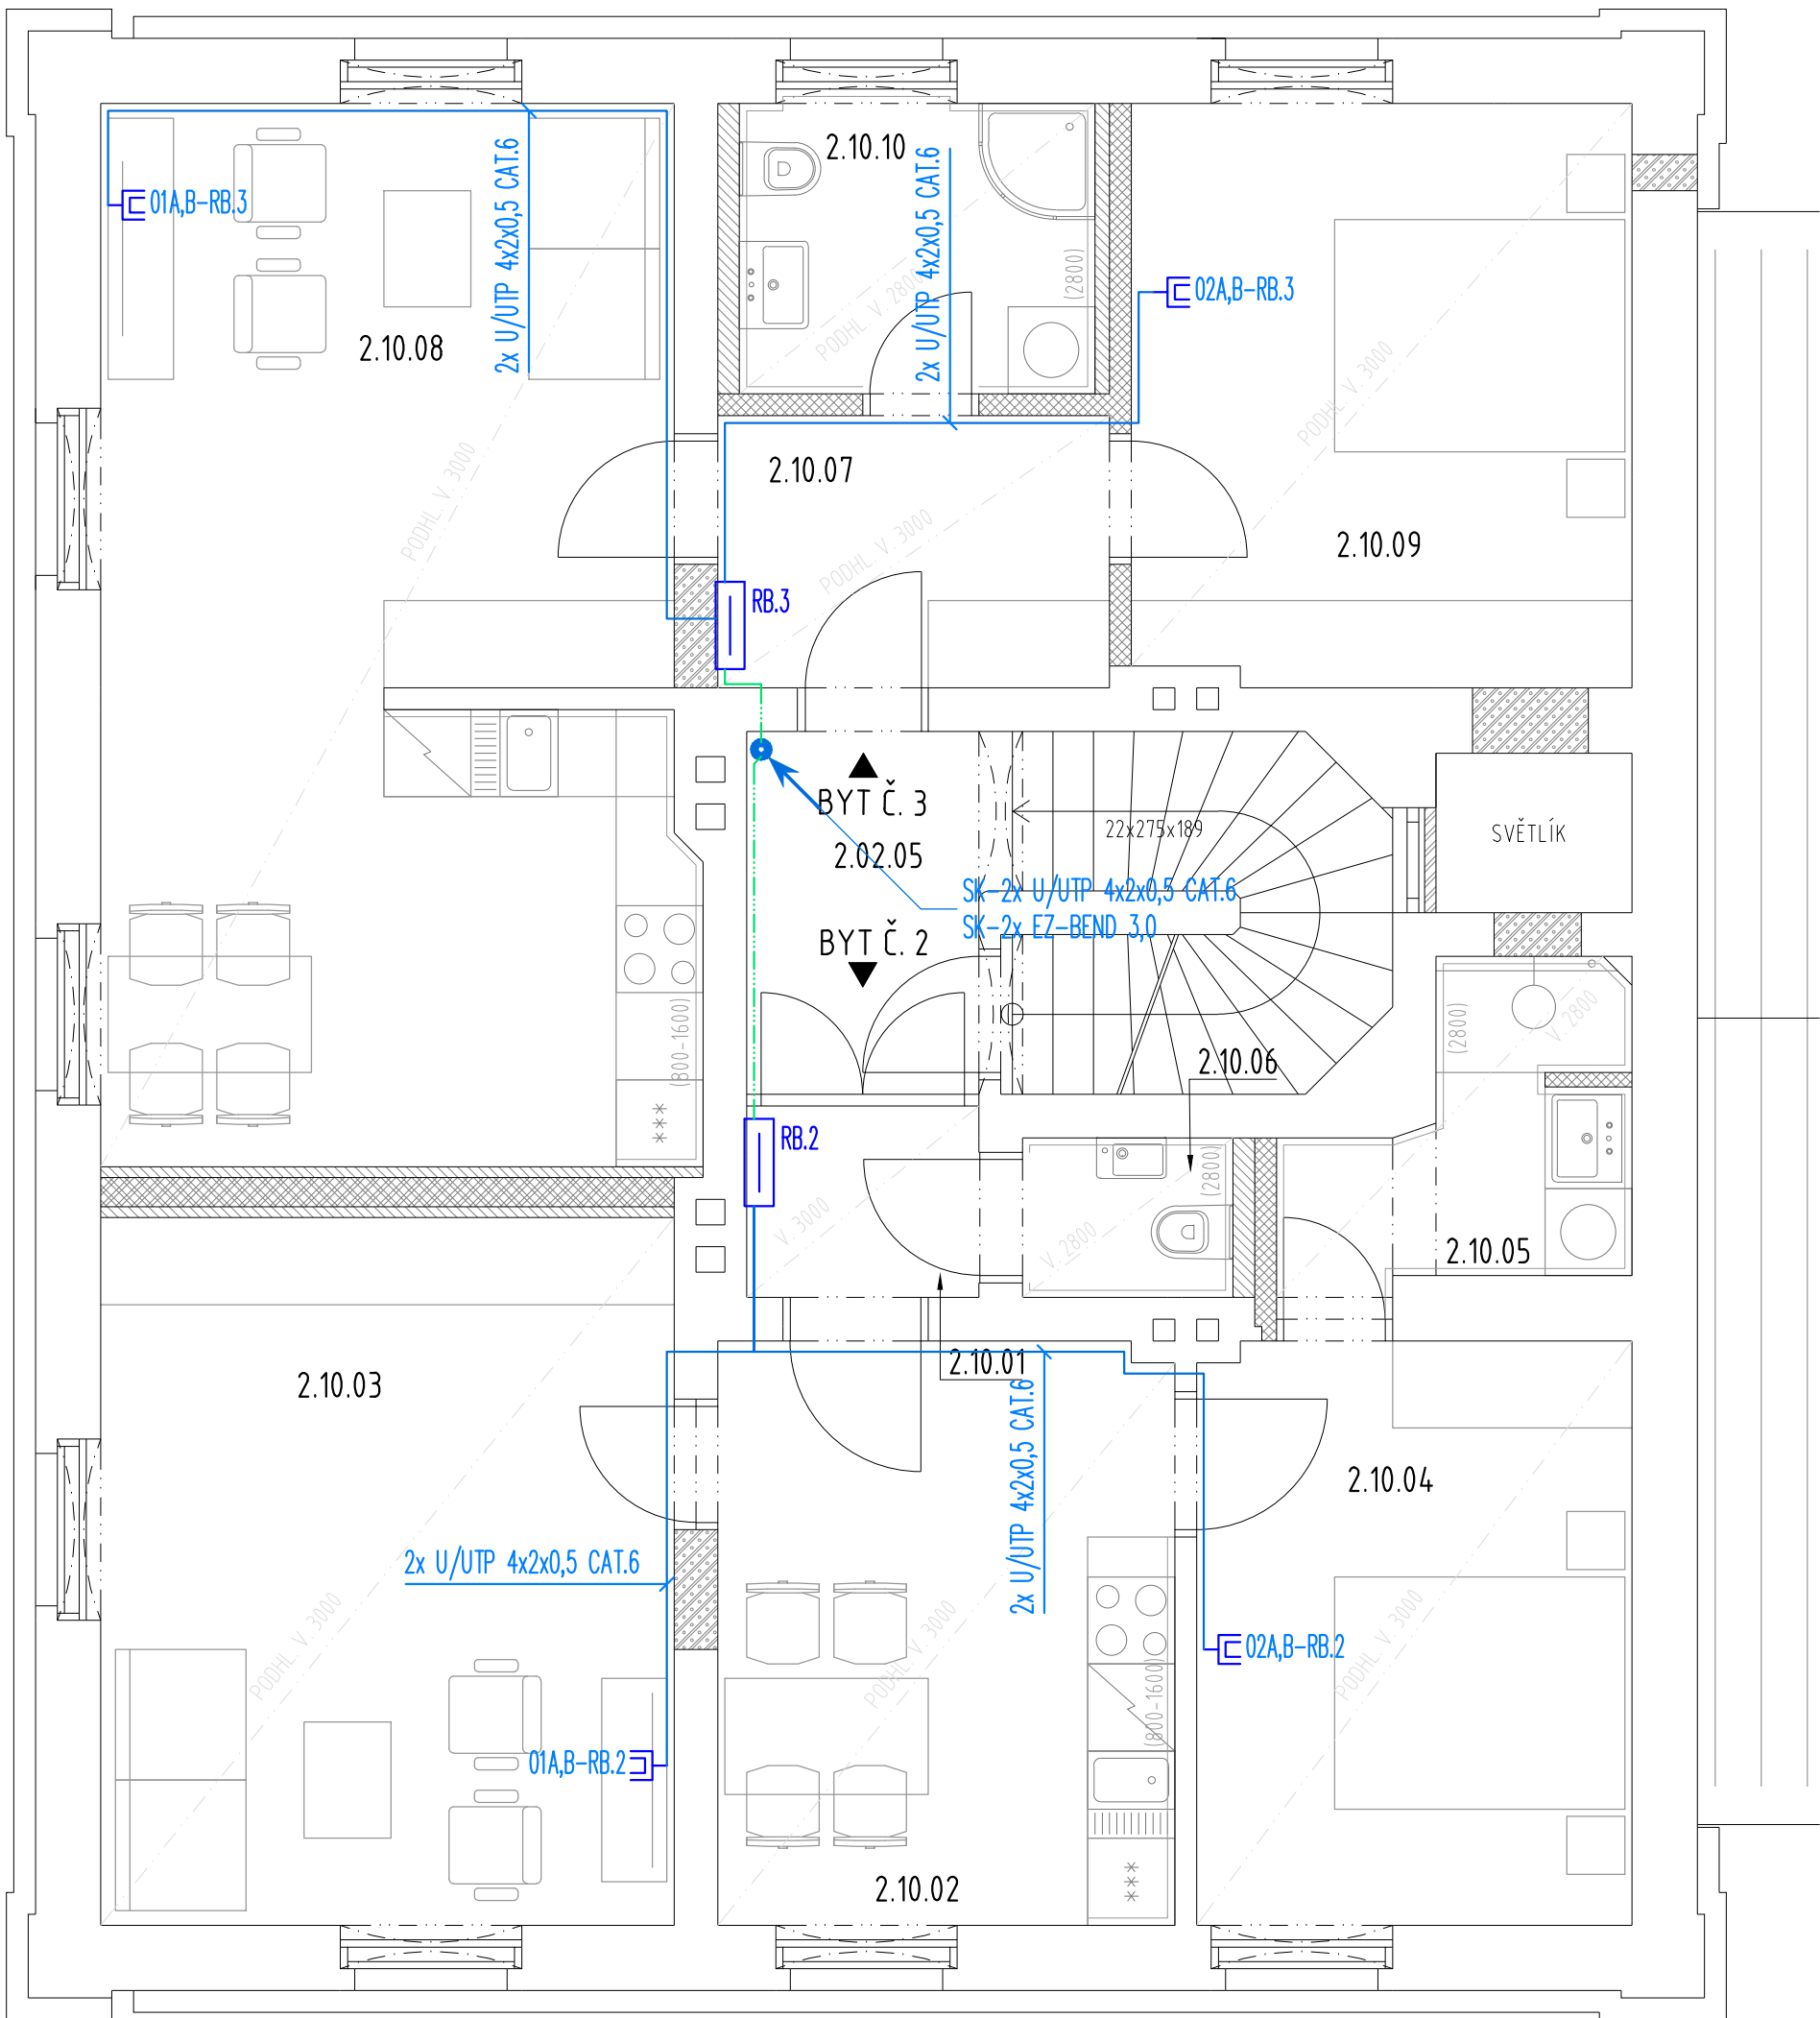


## STRUKTUROVANÁ KABELÁŽ

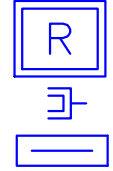

ROZVADĚČ 19

MODULÁRNÍ ZÁSUVKA 2xRJ45

BYTOVÝ SLABOPROUDÝ ROZVADĚČ

	U/UTP 4x2x0,5 CAT.6
	OK 24x9/125
	OK EZ-BEND 3,0 + U/UTP 4x2x0,5 CAT.6

### POZNÁMKA

KABELOVÉ TRASY BUDOU VEDENY V PODLAZE A STĚNÁCH V OHNĚVÝCH TRUBKÁCH. ZÁSUVKY STA A STRUKTUROVANÉ KABELÁŽE BUDOU UMÍSTĚNY VE STEJNÉ VÝŠCE NAD PODLAHOU JAKO SILOVÉ ZÁSUVKY.

<div style="text-align: right;"> Ministerstvo dopravy  Státní fond dopravní infrastruktury  </div>					
Jiná ověření:			Pard:		
Orientační schéma:			Razisko oprávněné osoby:		
			Podpis: Datum:		
Revize:	Datum:	Popis:			Kontroloval:
-	-	-			-
Stavebník/investor:		<b>Správa železnic, státní organizace</b>		 <b>SPRÁVA ŽELEZNIC</b>	
Adresa:		Dlážděná 1003/7, 110 00 Praha 1			
Zástupce investora:		Stavební správa západ			
Adresa:		Sokolovská 1995/278, 190 00 Praha 9			
Zhotovitel díla:		<b>APRIS 3MP s.r.o.</b>			
Adresa:		Baarová 231/36, 140 00 Praha 4			
Kontakt:		T: +420 261 260 358 E: apris@apris.cz			
Zhotovitel objektu:		<b>Michal Elbich</b>			
Adresa:		Pod Radinama 166, 257 22 Čerčany			
Kontakt:		T: +420 775 361 200 E: info@elbich.cz			
Hlavní projektant (HIP):		Ing. Vojtěch Hrel	Specialista: -		
Název stavby/akce:	<b>REKONSTRUKCE VÝPRAVNÍ BUDOVY V ŽST FRANTIŠKOVY LÁZNĚ</b>				Označení investora: <b>5631700099</b>
Název části:	Jiná sdělovací zařízení				Označení zhotovitele: <b>2020052</b>
Název objektu/dílnič části:	<b>Strukturovaná kabeláž - novovější se provozem dráhy</b>				Označení části: <b>D.1.2.7.3</b>
Název přílohy:					Označení objektu/komplexu: <b>PS 00-02-73</b>
Název dílčí části přílohy:	Půdorys 2.NP	Měřítko: 1:50	Farmáty: 10xA4	Číslo přílohy: <b>2. 203</b>	
Odpovědný projektant:	Zpracovatel přílohy: Michal Elbich	TUDU: 021131		Stupeň dokumentace: <b>PDPS</b>	
Kraj:	Katastrální území: Františkovy Lázně			Smluvní datum zpracování: <b>13.6.2022</b>	
Uvědomění investora:	Shledat dokumentace: Klen	Objekt:	Podpisat:	Přijmout:	Revisor:
5 6 3 1 7 0 0 0 9 9	5 0 2 1 7 0 0 5 2	0 1 2 7 3	5 0 0 0 2 1 3	0 0 2	2 0 3