



SITUACE M 1:50

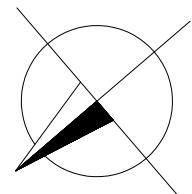

855/9
Obec Oráčov
k.ú. Oráčov
PU/PFL

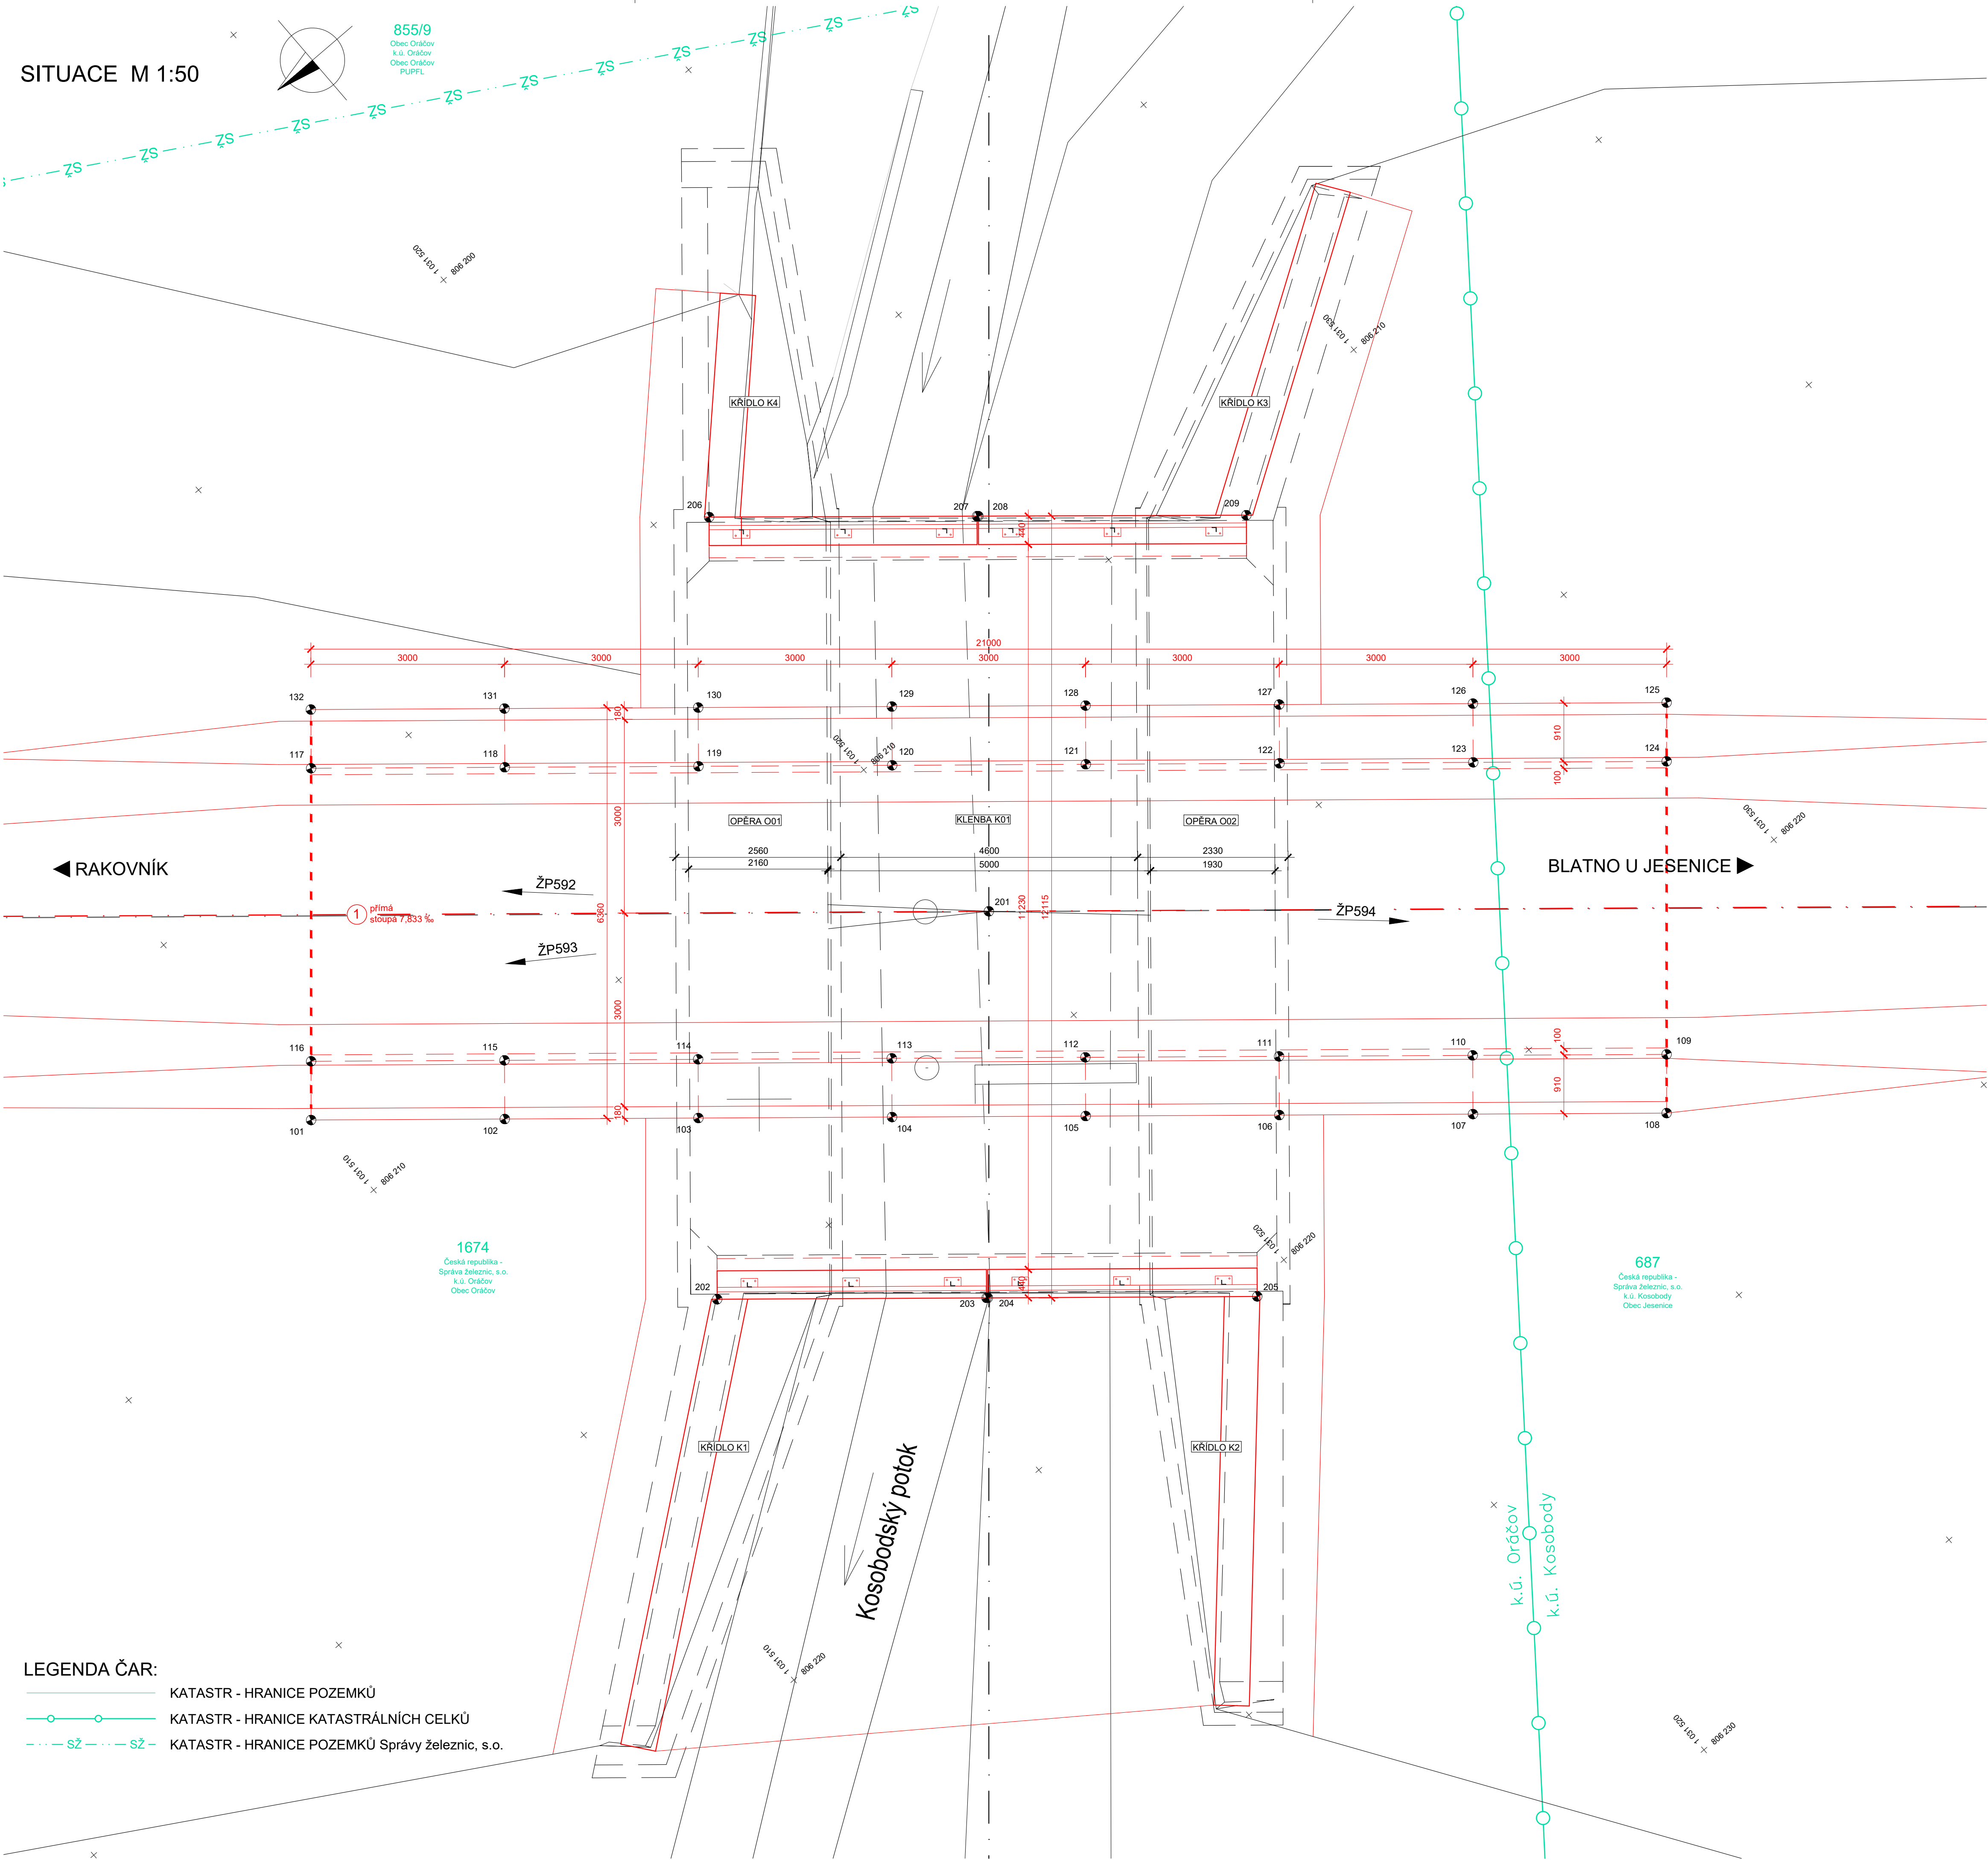

LEGENDA ČAR:

- KATASTR - HRANICE POZEMKŮ
- KATASTR - HRANICE KATASTRÁLNÍCH CELKŮ
- KATASTR - HRANICE POZEMKŮ Správy železnic, s.o.

TABULKA VYTYČOVANÝCH BODŮ

OZN. BODU	X	Y	Z	POPIS
101	1 031 509,969	806 208,546	424,930	SPODNÍ VNĚJŠÍ HRANA KRABICOVÉHO DÍLU VPRAVO
102	1 031 512,257	806 210,487	424,953	
103	1 031 514,544	806 212,428	424,977	
104	1 031 516,832	806 214,369	425,000	
105	1 031 519,119	806 216,310	425,024	
106	1 031 521,407	806 218,251	425,047	
107	1 031 523,694	806 220,192	425,071	SPODNÍ VNITŘNÍ HRANA KRABICOVÉHO DÍLU VPRAVO
108	1 031 525,982	806 222,133	425,094	
109	1 031 526,574	806 221,442	425,094	
110	1 031 524,283	806 219,498	425,071	
111	1 031 521,996	806 217,557	425,047	
112	1 031 519,708	806 215,616	425,024	
113	1 031 517,421	806 213,675	425,000	SPODNÍ VNITŘNÍ HRANA KRABICOVÉHO DÍLU VLEVO
114	1 031 515,133	806 211,734	424,977	
115	1 031 512,846	806 209,793	424,953	
116	1 031 510,562	806 207,855	424,930	
117	1 031 513,517	806 204,408	424,930	
118	1 031 515,805	806 206,350	424,953	
119	1 031 518,093	806 208,291	424,977	SPODNÍ VNĚJŠÍ HRANA KRABICOVÉHO DÍLU VLEVO
120	1 031 520,381	806 210,233	425,000	
121	1 031 522,669	806 212,174	425,024	
122	1 031 524,957	806 214,116	425,047	
123	1 031 527,245	806 216,057	425,071	
124	1 031 529,529	806 217,996	425,094	
125	1 031 530,122	806 217,305	425,094	SPODNÍ VNĚJŠÍ HRANA KRABICOVÉHO DÍLU VLEVO
126	1 031 527,834	806 215,363	425,071	
127	1 031 525,546	806 213,422	425,047	
128	1 031 523,258	806 211,481	425,024	
129	1 031 520,970	806 209,539	425,000	
130	1 031 518,682	806 207,598	424,977	
131	1 031 516,394	806 205,656	424,953	KRÍŽENÍ OS
132	1 031 514,106	806 203,715	424,930	
201	1 031 520,046	806 212,925	-	
202	1 031 512,938	806 214,749	423,641	
203	1 031 516,120	806 217,449		
204	1 031 516,136	806 217,462		
205	1 031 519,318	806 220,162	423,615	VNĚJŠÍ HRANA ŘÍMSY VPRAVO
206	1 031 520,731	806 205,468		
207	1 031 523,892	806 208,158		
208	1 031 523,907	806 208,171		
209	1 031 527,069	806 210,863	424,825	VNĚJŠÍ HRANA ŘÍMSY VLEVO
ŽP592	1 031 418,444	806 118,224		
ŽP593	1 031 498,814	806 198,379		
ŽP594	1 031 603,945	806 288,415		
ŽP593	1 031 498,814	806 198,379	425,716	BOD
ŽP594	1 031 603,945	806 288,415	427,483	ŽELEZNIČNÍHO POLYGONU

POZNÁMKA:

- PŘESNOST VYTYČENÍ DLE:
 - ČSN 73 0420-1 Přesnost vytyčování staveb - Část 1: Základní požadavky
 - ČSN 73 0420-2 Přesnost vytyčování staveb - Část 2: Vytyčovací odchylky
- VYTYČENÍ BUDE VYCHÁZET Z PLATNÝCH BODŮ ŽELEZNIČNÍHO BODOVÉHO POLE:
 - ŽP592 (cca 139 m směr Rakovník)
 - ŽP593 (cca 26 m směr Rakovník)
 - ŽP594 (cca 113 m směr Blatno u Jesenice)

STAVBA: Oprava mostu v ev. km 16,801 na trati Rakovník - Blatno u Jesenice

OBJEDNATEL: **SPRÁVA ŽELEZNIC** Správa železnic, s.o.
Dlážděná 1003/7
110 00 Praha 1

dipont DIPONT s.r.o. - projektová a inženýrská činnost Kilská 1432/18, 400 01 Ústí nad Labem E: dipont@dipont.cz T: 00420 475 201 724		Zakázka: D23003	Datum: 11/2023
ODP. PROJEKTANT SO ING. FRANTIŠEK KORTUS	VYPRACOVAL KARLA HROTKOVÁ, DIS.	TECHNICKÁ KONTROLA ING. PETR NOVÁK	Účel PD: DUSP
OBJEKT: SO 11-20-04 Most v km 16,801		Část: D.2.1.4	Měřítko: 1:100
PŘÍLOHA: VYTYČOVACÍ VÝKRES		Formát: 8xA4	Paré: 4