



SITUACE ZAŘÍZENÍ STAVENIŠTĚ


Výřez ze situace č.1

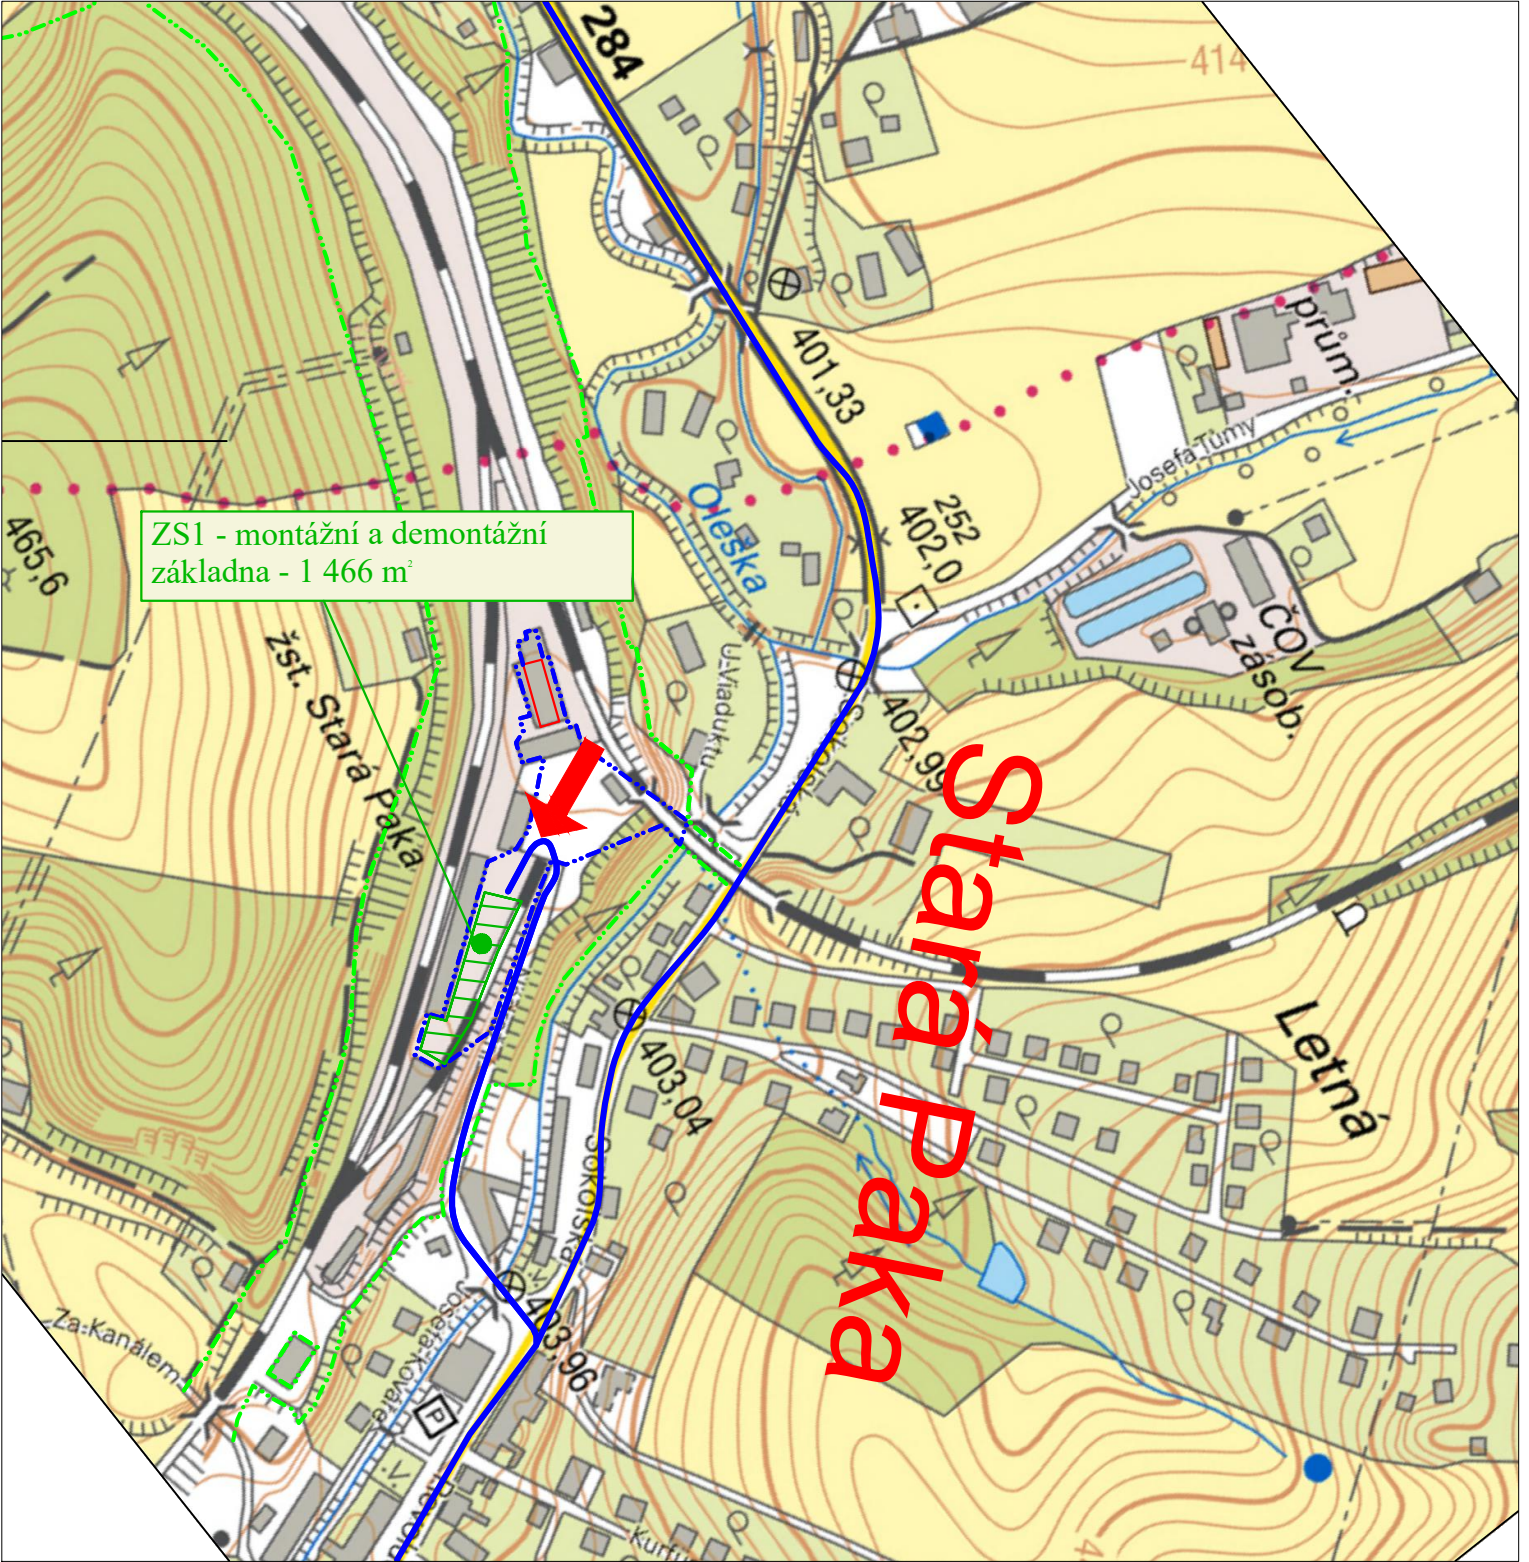


Výřez ze situace č.2

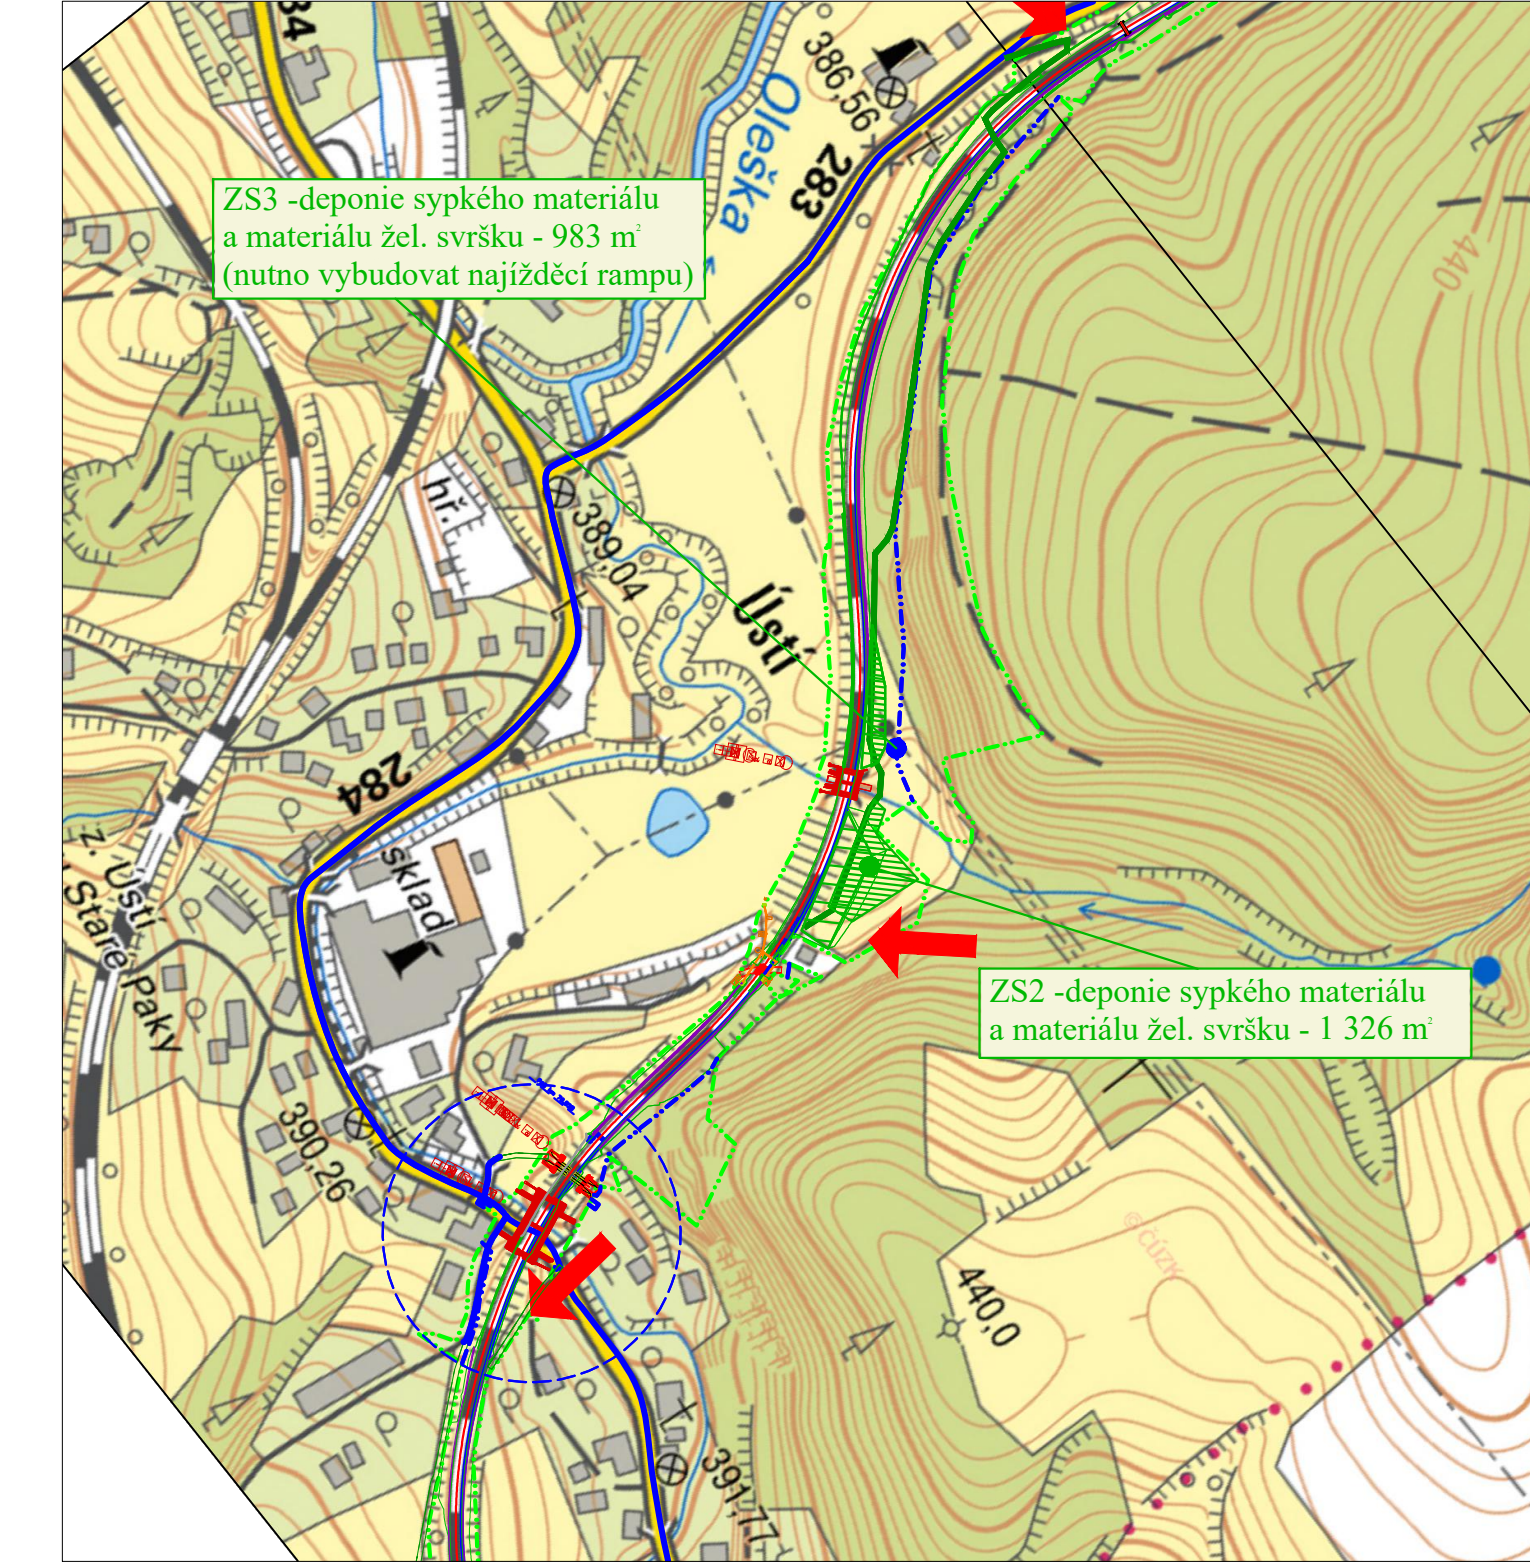


Výřez ze situace č.3

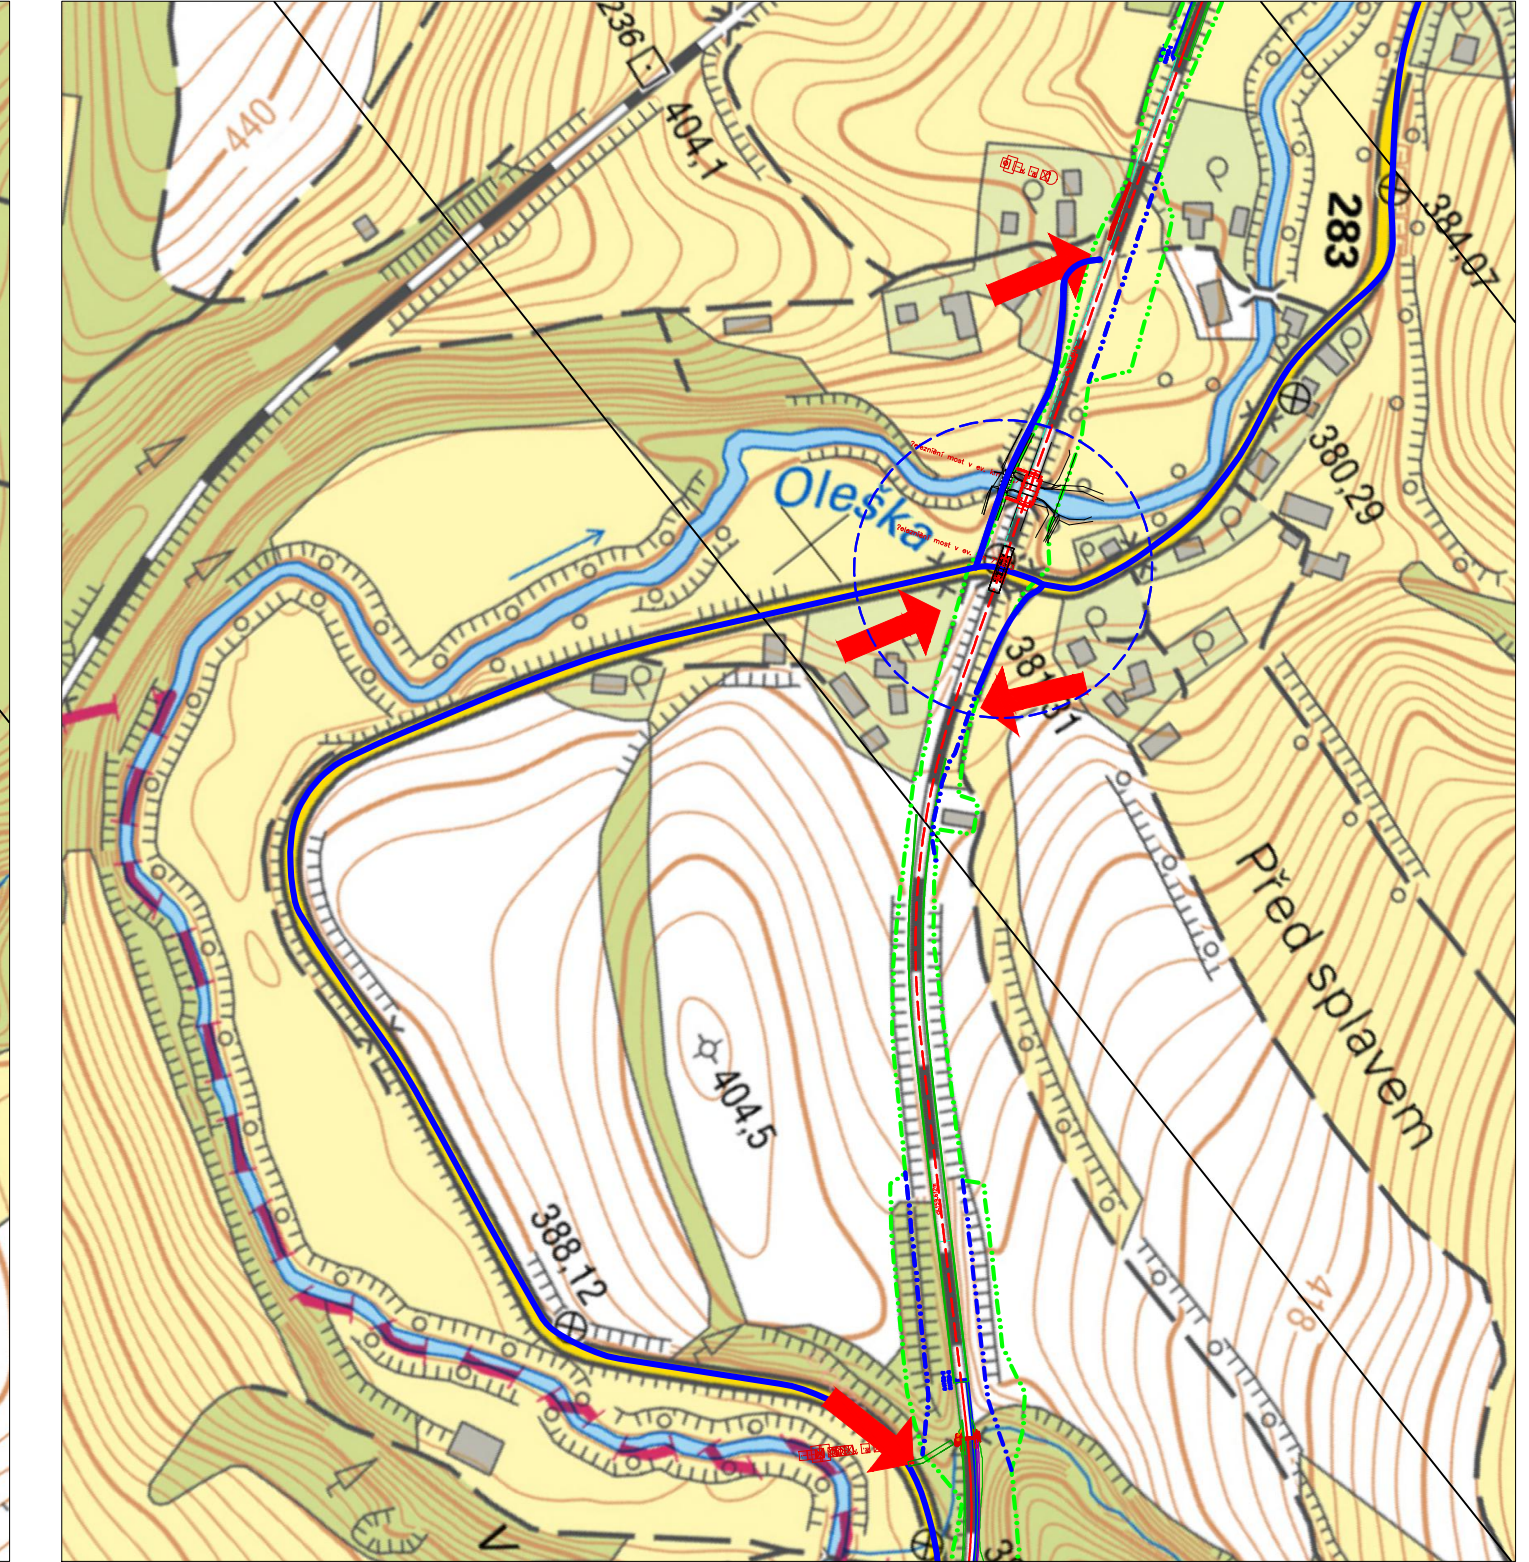


Výřez ze situace č.4

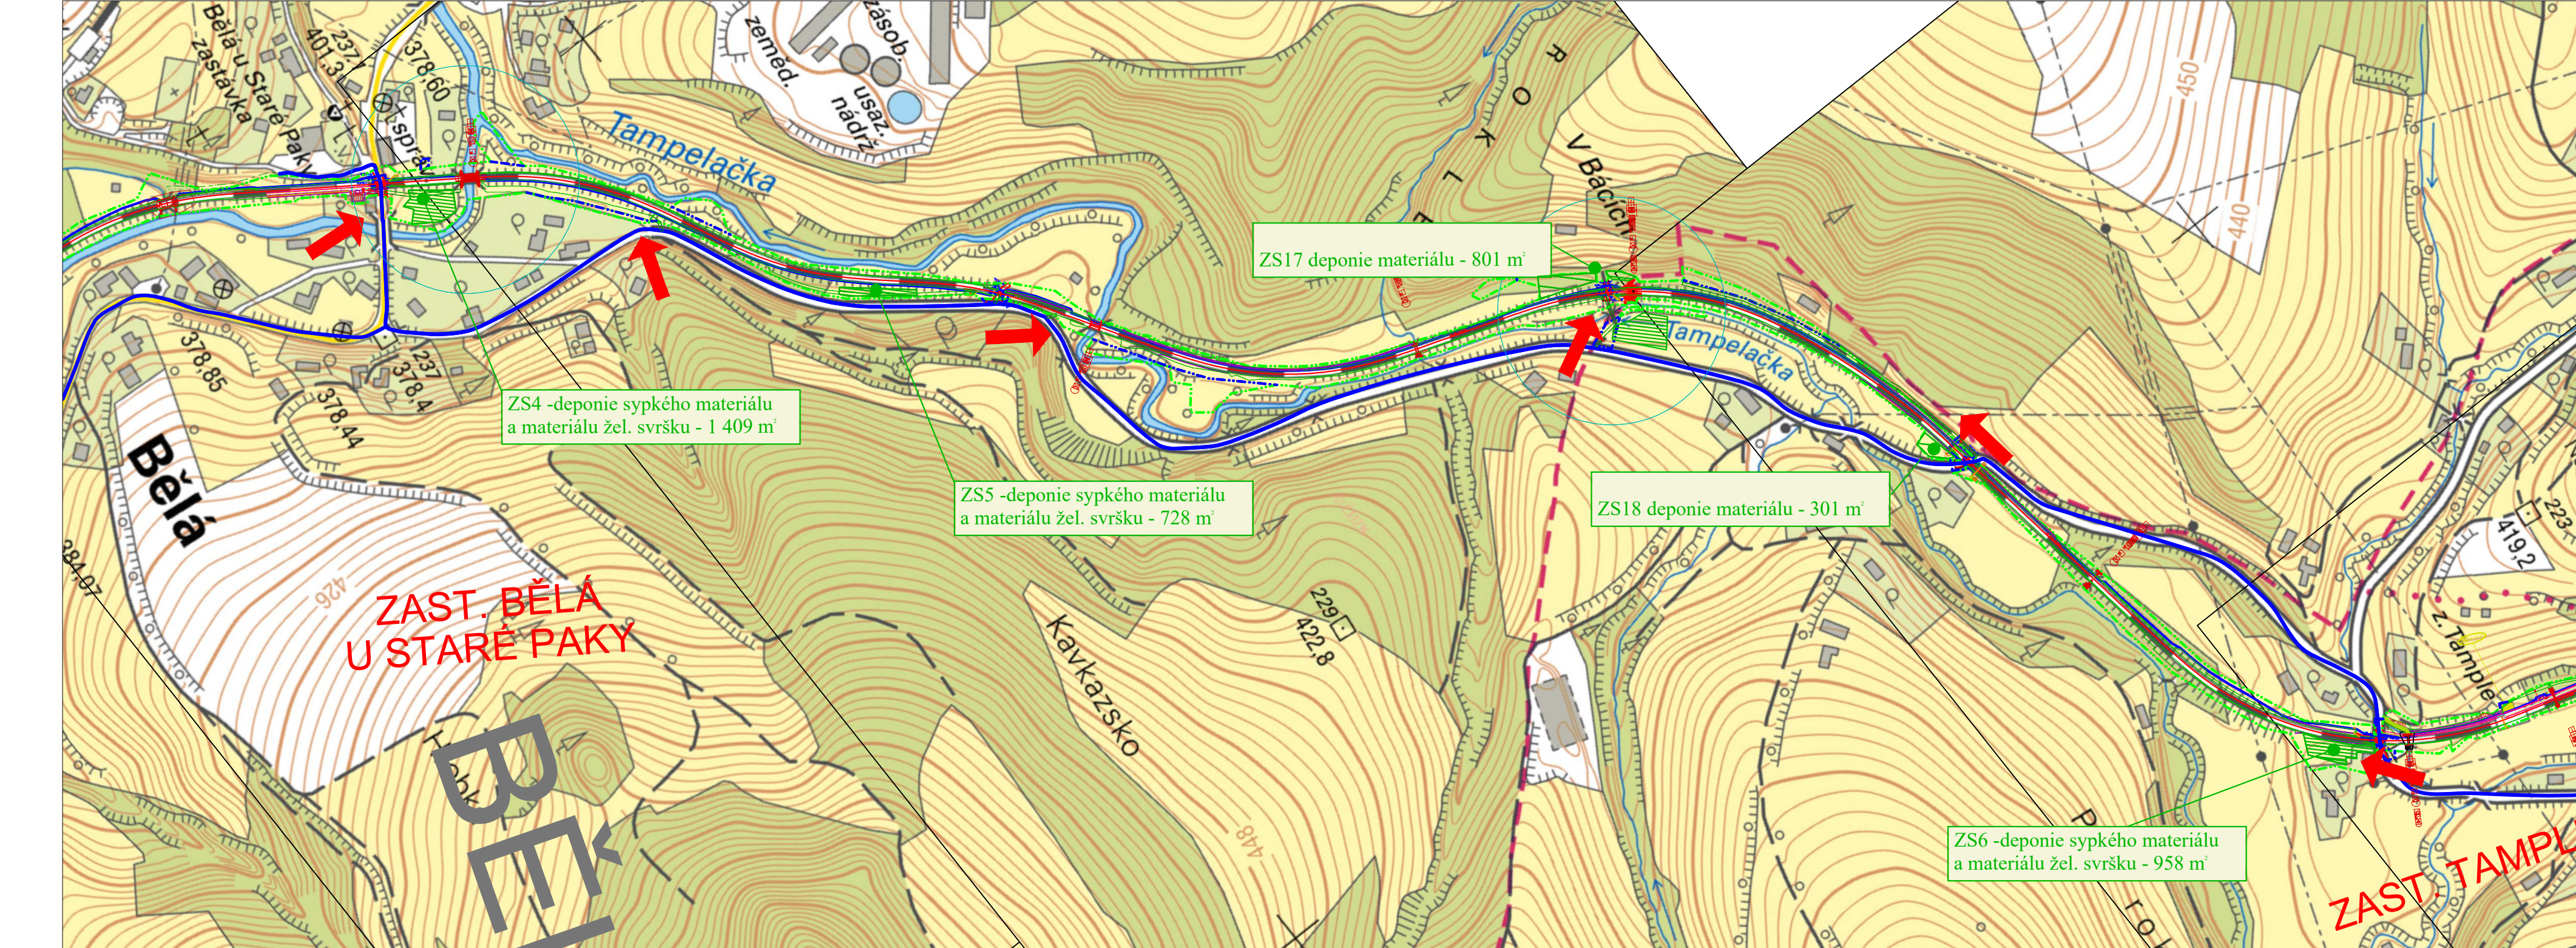

Výřez ze situace č.5

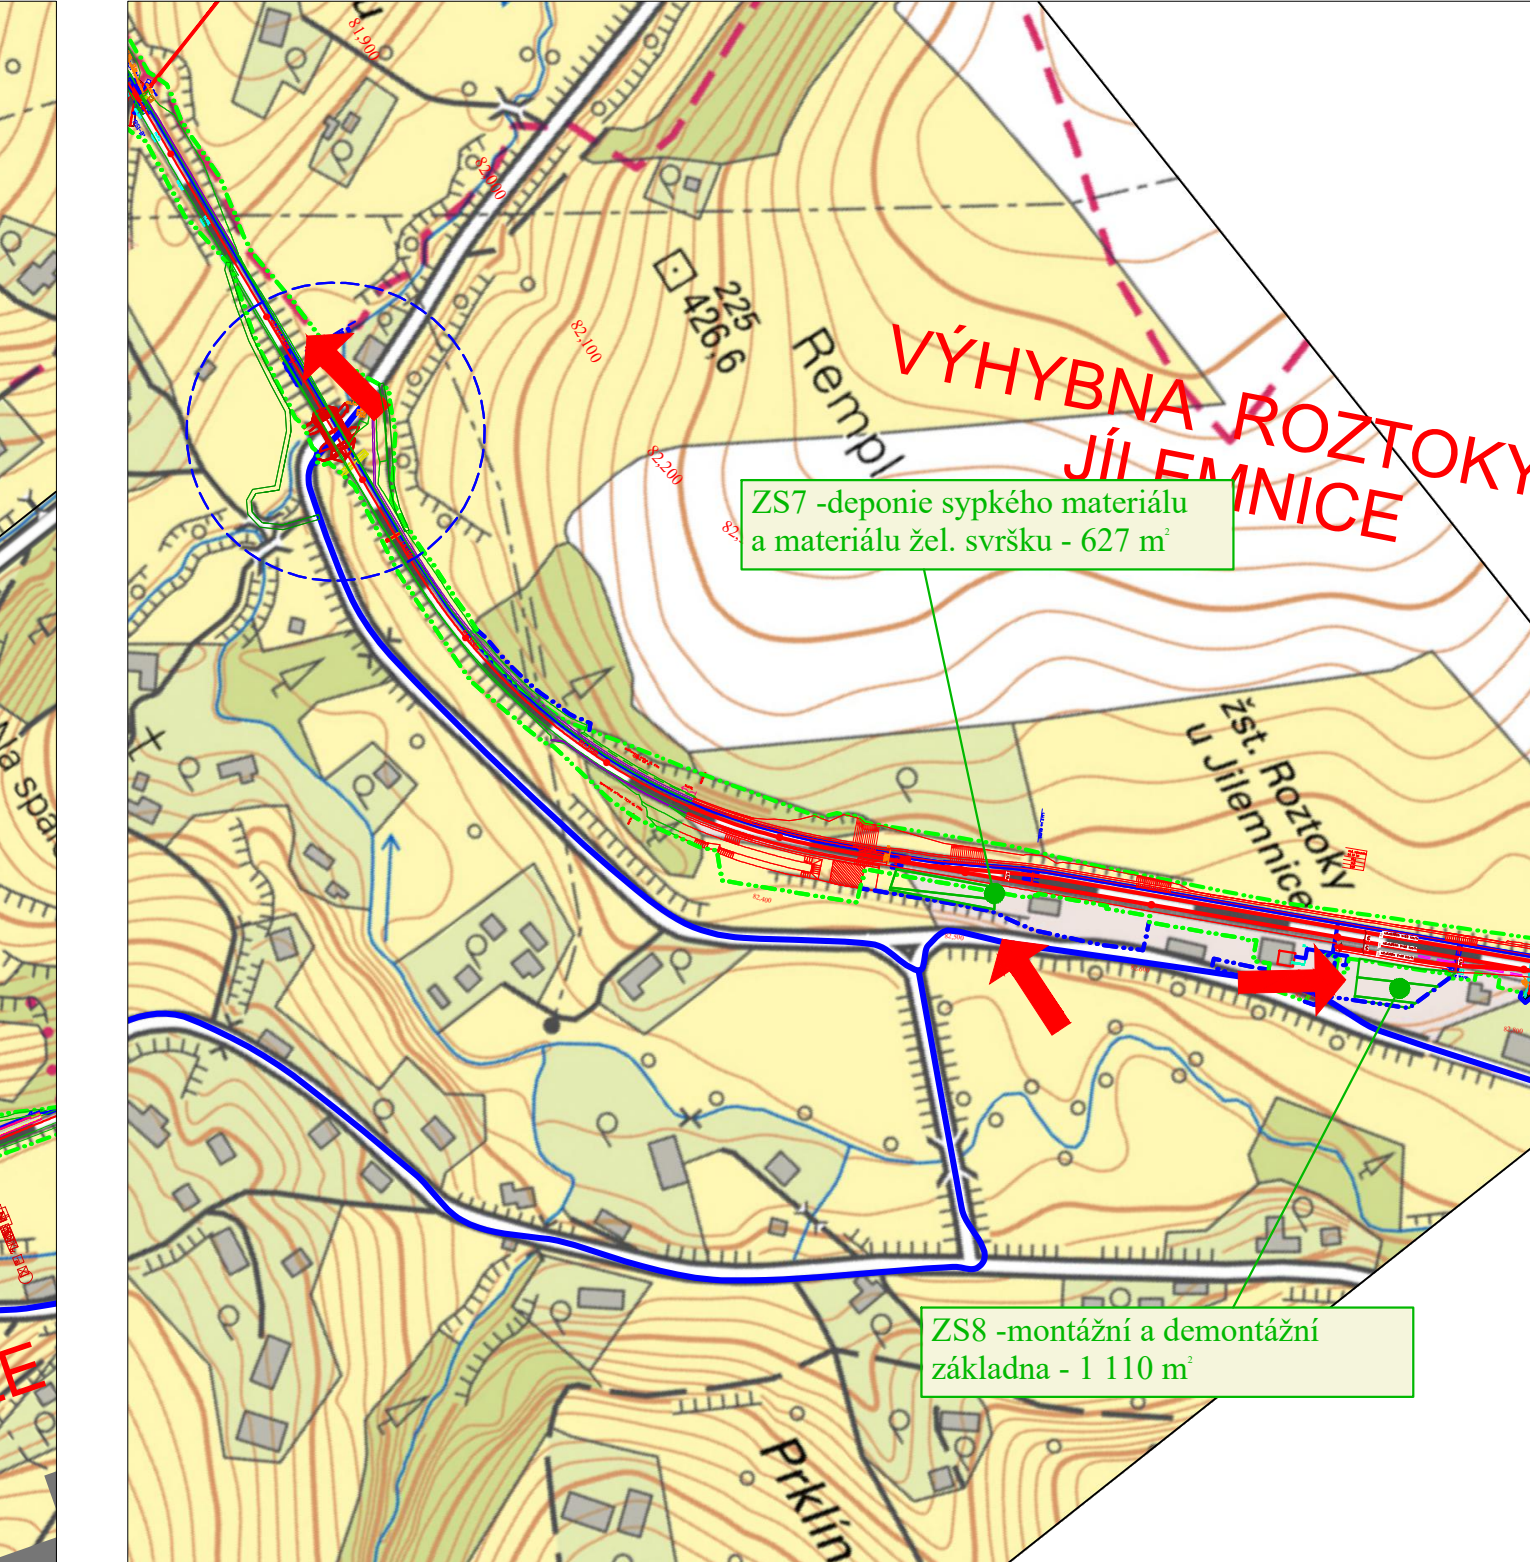

Výřez ze situace č.9

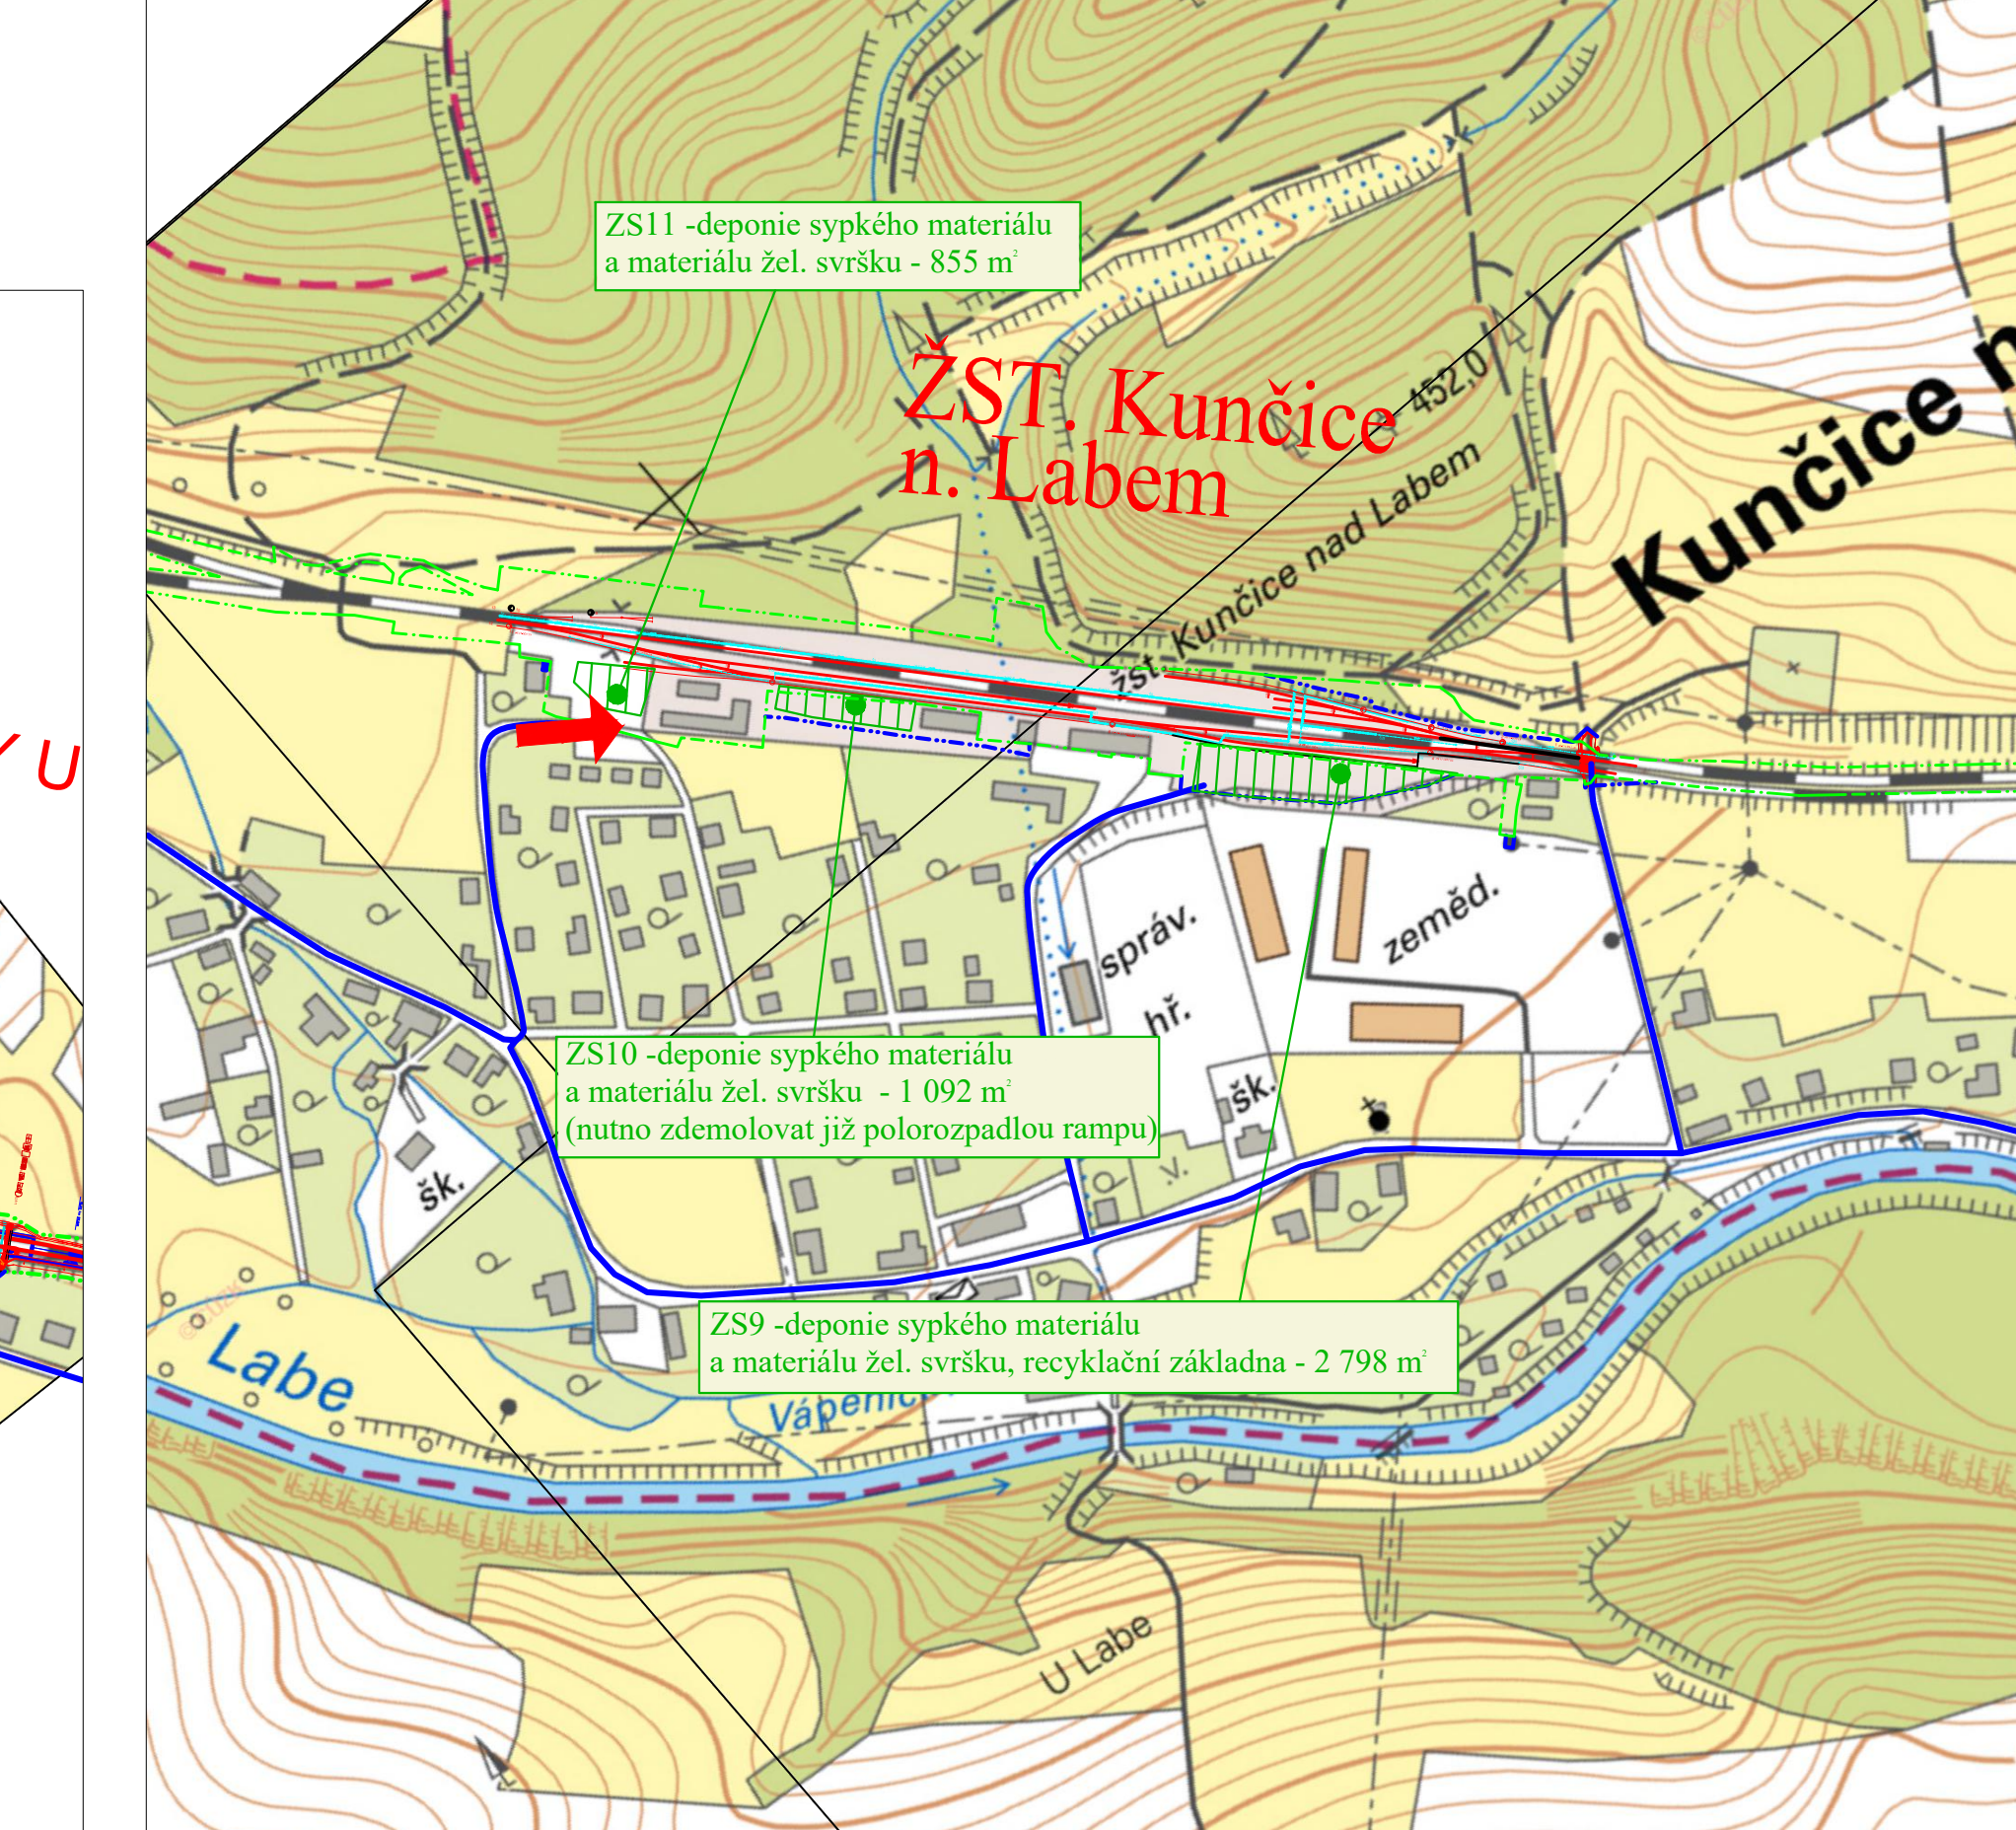

LEGENDA:

- Hranice drážního pozemku
- Plocha zařízení staveniště
- Vjezd a výjezd na staveniště
- Přijezdy na staveniště
- Dopravní trasy staveništní dopravy
- Plocha pro recyklační základnu
- Hranice parcel
- Související stavby

Číslo změny:	Obsah změny:	Datum změny:
01	Aktualizace - 0. etapa	10/2023
02	-	-
03	-	-

Objednatel:

Správa železniční dopravní cesty, s.o.
Dlážděná 100377, 110 00 Praha 1

Stavební správa východ
Nerudova 1, 772 58 Olomouc

Generální projektant:

SUDOP PRAHA a.s.
Olšanská 1a, 130 80 Praha 3
tel.: +420 267 094 111
fax: +420 224 230 316
e-mail: praha@sudop.cz

Hlavní inženýr projektu:

ING. VLADISLAV SEFL

Garant profese:

ING. LUKÁŠ POHOŘELÝ

Středisko:

ŽELEZNIČNÍCH TRATÍ A UZLŮ

Vedoucí střediska:

ING. PETR BURDA

Odpovědný projektant SO, IO, PS:

ING. PETR BURDA

Vypracoval:

ING. JAN HAŠEK

Kontroloval:

ING. ADAM PETRÁSEK

Název akce:

REVITALIZACE TRATÍ
CHLUMEC NAD CIDLINOU - TRUTNOV

Část:

ORGANIZACE VÝSTAVBY

Název přílohy:

SITUACE ZAŘÍZENÍ STAVENIŠTĚ

Číslo smlouvy:

18 355 201

Projektový stupeň:

PROJEKT

Datum:

04 / 2019

Číslo části:

F

Měřítko:

1 : 1000

Počet formátů:

9 x A4

Číslo přílohy:

2.2

DOKUMENT LZE UŽÍVAT POUZE VE SMYSLU PŘÍSLUŠNÉ SMLOUVY O DÍLO. ZÁKONA Č. 121/2000 Sb. KOPÍROVÁNÍ NEBO JINÝM ZPŮSOBEM ROZŠÍŘOVÁNÍ BEZ SOUHLASU SUDOP PRAHA A.S.