


LEGENDA

- 123 parcelní číslo
- hranice parcel
- 156 vlastníci ČR s právem hospodářit s majetkem státu zastoupeném Správou železnic
- 507 vlastníci ČR, a.s.
- hranice KÚ
- trvalý zbor pro Správu železnic
- dobový zbor do 1 roku - ostatní vlastníci
- dobový zbor do 1 roku - vlastníci ČR, bude převedeno na Správu železnic
- dobový zbor do 1 roku - vlastníci ČR, zůstane ČR
- 271 kóta
- zjednodušená situace stavby

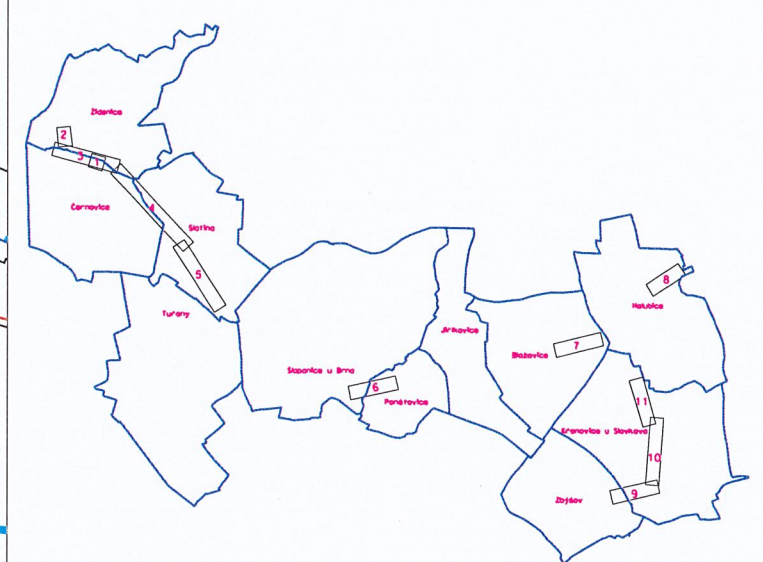

Jihomoravský kraj, vlastník sousedního pozemku
p.č. 2769/14
k.ú. Černovice
souhlasí s realizací stavby
Výstavba uzlové trakční napájecí
stanice Brno-Černovice
Jihomoravský kraj
Žerotínovo nám. 3
602 00 Brno
vedoucí majetkového odboru

15 - 11 - 2022

EVROPSKÁ UNIE Evropské strukturální a investiční fondy Operační program Doprava		Ministerstvo dopravy Státní fond dopravní infrastruktury	
Jméno ověřitel:		Paré:	
Orientační schéma:		Razítko oprávněné osoby:	
Podpis:		Datum:	
Revize:	Datum:	Popis:	Kontroloval:
P01	30.06.2022	Dokumentace k příloham	Ing. Petr Kurfel
Stavební investor:		Správa železnic, státní organizace	
Adresa:		Dlažbová 1003/7, 110 00 Praha 1	
Zástupce investora:		Stavební správa východ	
Adresa:		Nerudova 773/1, 779 00 Olomouc	
Zhotovitel díla:		SUDOP Brno, spol. s r.o.	
Adresa:		Kounicova 688/26, 611 36 Brno	
Kontakt:		T: +420 972 625 804 E: sudop@sudop-brno.cz	
Zhotovitel objektu:		SUDOP Brno, spol. s r.o.	
Adresa:		Kounicova 688/26, 611 36 Brno	
Kontakt:		T: +420 972 625 804 E: sudop@sudop-brno.cz	
Hlavní projektant (HIP):		Ing. Jan Zářecký	
Specialista:		Ing. Jiří Naništa	
Název stavby/akce:		Výstavba uzlové trakční napájecí stanice Brno-Černovice	
Označení investora:		S621500946	
Označení zhotovitele:		16052-01-0817	
Název části:		Situční výkresy	
Označení části:		C.2	
Název objektu/dílu části:		Katastrální situční výkres	
Označení objektu/komplexu:			
Název přílohy:		Katastrální situční výkres - TNS Černovice	
Číslo přílohy:		1	
Odpovědný projektant:		Zpracovatel přílohy:	
Ing. Jan Zářecký		Ing. Jiří Naništa	
Kraj:		Měřítko: 1:500	
Jihomoravský		Formáty: 4x2A4	
Katastrální území:		TUDU:	
viz část A, dokumentace		viz část A, dokumentace	
Smluvní datum zpracování:		30.06.2022	