


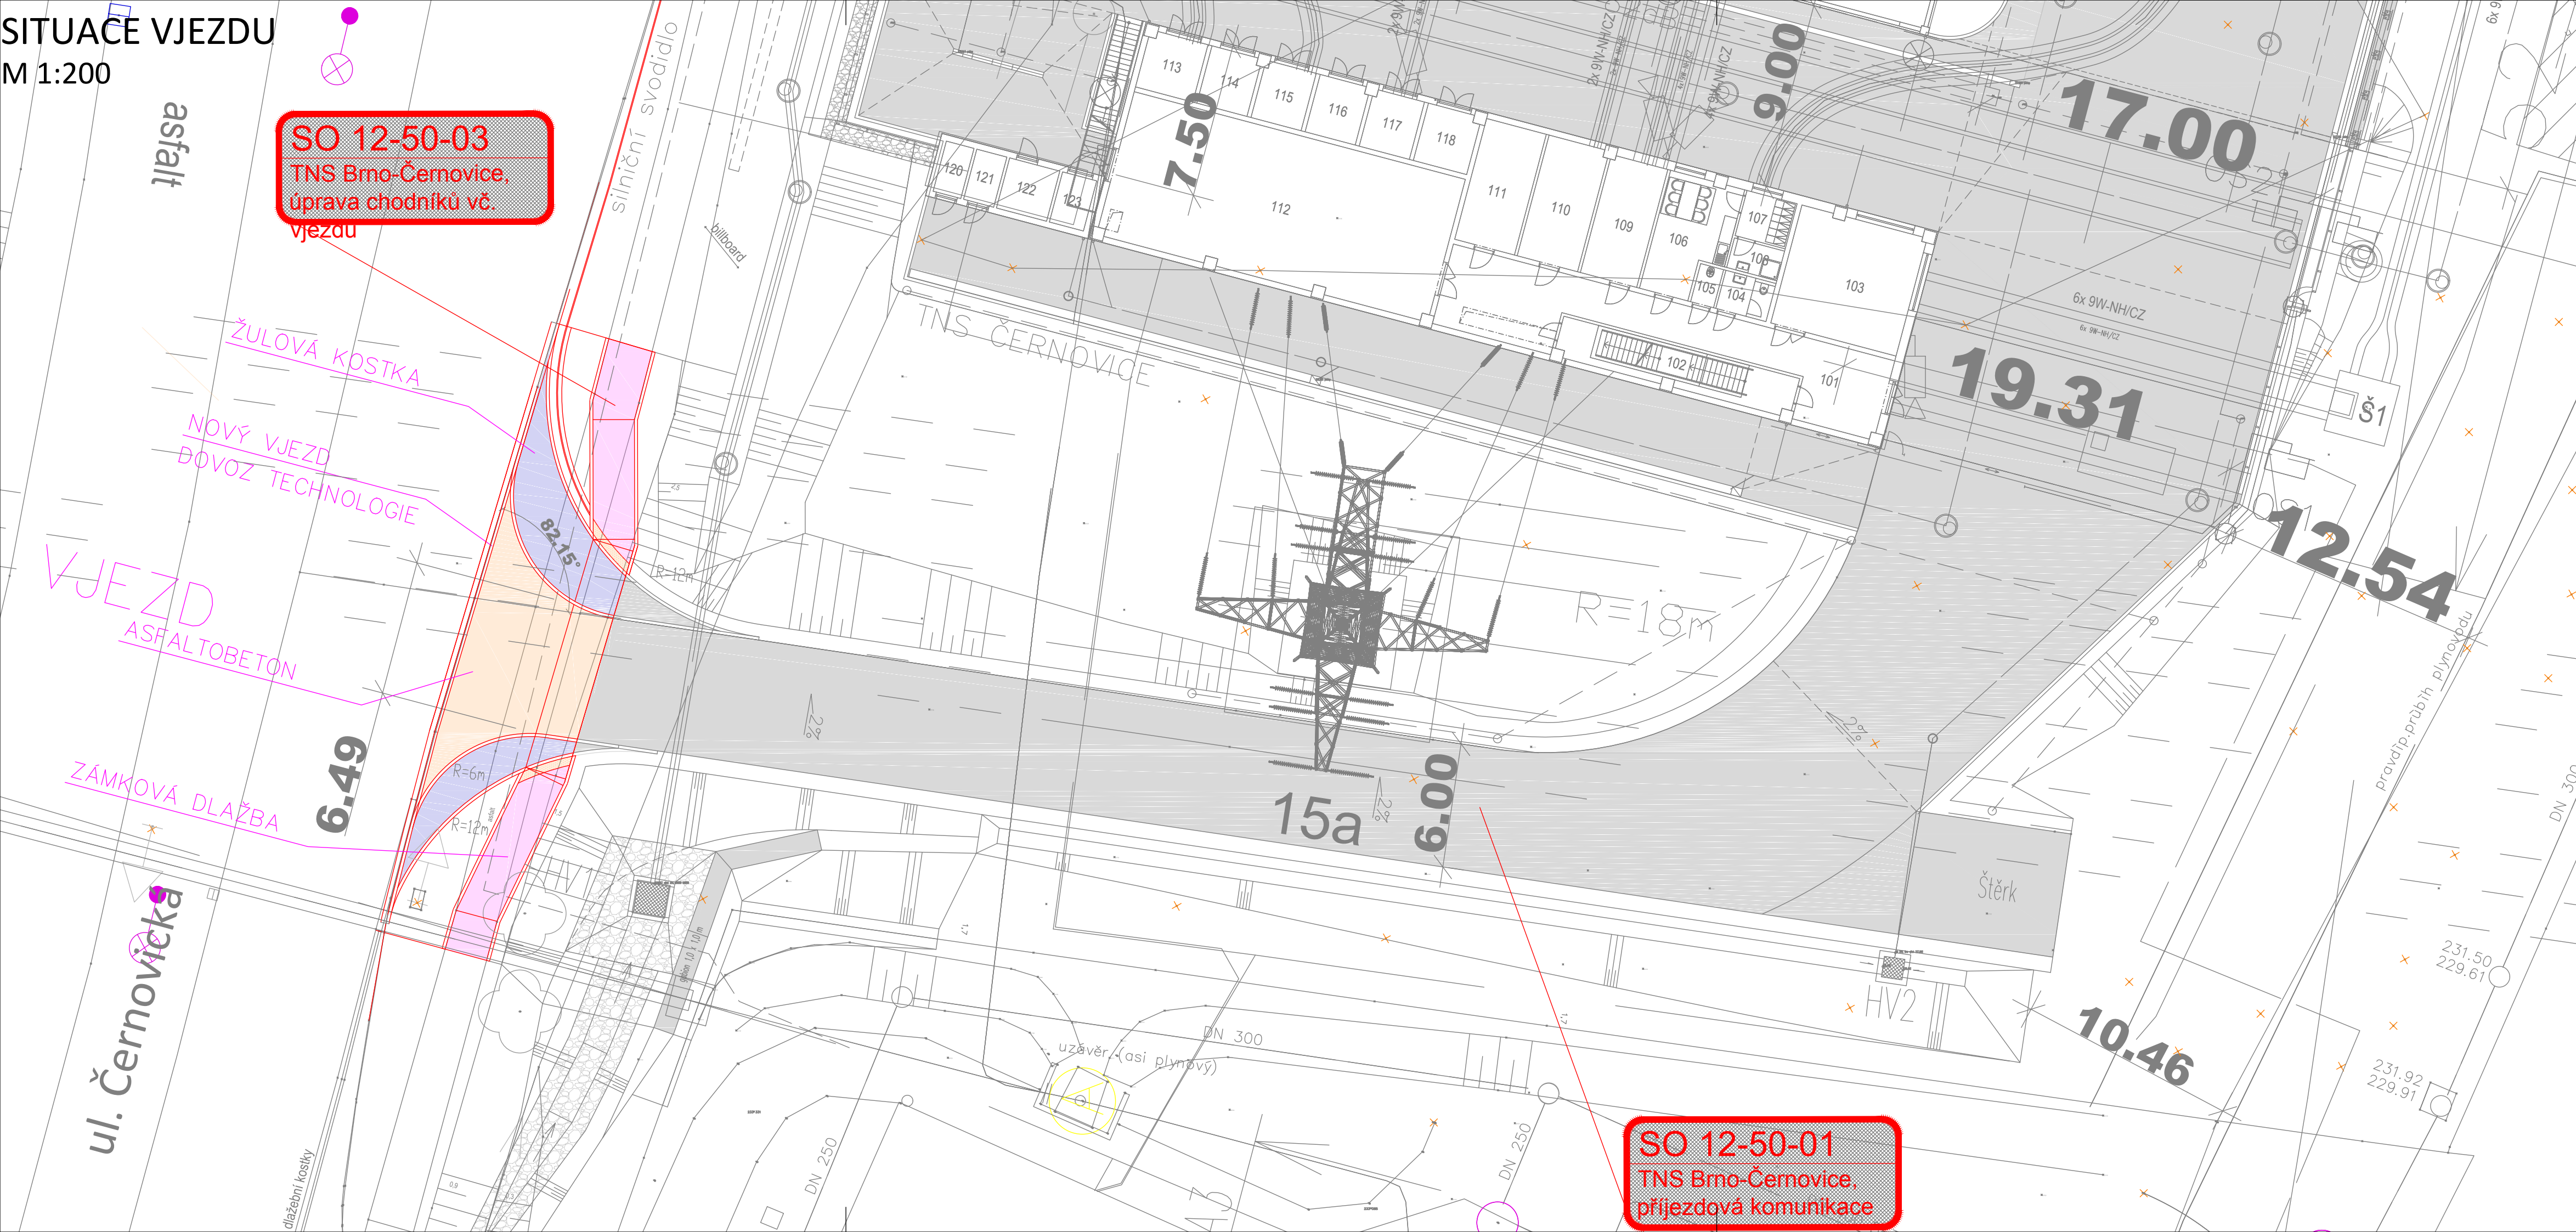


SITUACE VJEZDU
M 1:200

M 1:200



Legenda:

SO 12-50-03 TNS Brno-Černovice, úprava chodníků vč. vjezdu

- | | |
|---|---|
|  | Vozovka, asfaltbetonový kryt |
|  | Vozovka, kryt ze žulové kostky |
|  | Vozovka chodník, kryt ze zámkové dlažby |

 <div>EVROPSKÁ UNIE Evropské strukturální a investiční fondy Operační program Doprava</div>		 <div>Ministerstvo dopravy Státní fond dopravní infrastruktury</div>	
Jiné ověření:		Paré:	
Orientační schéma:		Razítko oprávněné osoby:	
		Podpis: _____ Datum: _____	
Revize:	Datum:	Popis:	Kontroloval:
000	30.01.2023	Definitivní odevzdání dokumentace	Ing. Petr Rotschein
Stavebník/Investor:		Správa železnic, státní organizace	
Adresa:		Dlážděná 1003/7, 110 00 Praha 1	
Zástupce investora:		Stavební správa východ	
Adresa:		Nerudova 773/1, 779 00 Olomouc	
			
Zhotovitel díla:		SUDOP Brno, spol. s r.o.	
Adresa:		Kounicova 688/26, 611 36 Brno	
Kontakt:		T: +420 972 625 804 E: sudop@sudop-brno.cz	
			
Zhotovitel objektu:		SUDOP Brno, spol. s r.o.	
Adresa:		Kounicova 688/26, 611 36 Brno	
Kontakt:		T: +420 972 625 804 E: sudop@sudop-brno.cz	
			
Hlavní projektant (HIP):		Ing. Jan Zářečný	Specialista: Ing. Petr Rotschein
Název stavby/akce:		Výstavba uzlové trakční napájecí stanice Brno-Černovice	
		Označení investora: S621500946	
		Označení zhotovitele: 16052-01-0817	
Název části:		POZEMNÍ KOMUNIKACE, OSTATNÍ ZPEVNĚNÉ PLOCHY A PROSTRANSTVÍ	
Název objektu/díleč části:		PŘÍJEZDOVÁ KOMUNIKACE, ZPEVNĚNÉ PLOCHY, CHODNÍKY A DOČASNÝ PŘÍJEZD.	
Název přílohy:		Sitace vjezdu	
Název díleč části přílohy:		Číslo přílohy: 2. 007	
Odpovědný projektant:	Zpracovatel přílohy:	Měřítko: 1:200	Stupeň dokumentace:
Ing. Radoslav Bangó	Ing. Radoslav Bangó	Formáty: 5 x A4	DÚR
Kraj:	Katastrální území:	TUDU:	Smluvní datum zpracování:
Jihomoravský	viz část A. dokumentace	viz část A. dokumentace	30.01.2023
Označení investora:		Stupeň dokumentace: Část:	Objekt:
S 6 2 1 5 0 0 9 4 6 -		D U R X -	0 2 1 8 X -
Objekt:		Podprojekt:	Příloha:
SK X X X X X X X X X X		X X X X X X X X X X	2 - 0 0 7 - 0 0 0
Revize:			
0 0 0			