


LEGENDA STÁVAJÍCÍCH INŽENÝRSKÝCH SÍTÍ

- BVK, VAS BV, VAK VÝŠKOV, BLAŽOVICE, SŽ, ČD - VODOVOD
- BVK, VAS BV, VAK VÝŠKOV - KANALIZACE JEDNOTNÁ
- HOLUBICE, SŽ, ČD - KANALIZACE JEDNOTNÁ
- BVK, VAS BV, HOLUBICE, BLAŽOVICE, RSD, SŽ, ČD - KANALIZACE DEŠŤOVÁ
- BVK, VAS BV, SŽ, ČD - KANALIZACE SPLAŠKOVÁ
- EG.D NN KABELY
- EG.D NN NADZEMNÍ VEDENÍ
- EG.D VN KABELY
- EG.D VN NADZEMNÍ VEDENÍ
- EG.D VVN NADZEMNÍ VEDENÍ
- TSB, GASNET, HOLUBICE, BLAŽOVICE - NN KABELY
- CETIN, VODAFONE, DPMB - NN KABELY
- HOLUBICE, FASTER, DIAL TELECOM, SMART COMP. - SDĚLOVACÍ KABELY
- GASNET, EG.D, VODAFONE, VIVO CONNECTION - SDĚLOVACÍ KABELY
- T-MOBILE, NEJ.CZ, QUANTCOM - SDĚLOVACÍ KABELY
- EG.D SDĚLOVACÍ NADZEMNÍ VEDENÍ
- GASNET NTL PLYNOVOD
- GASNET STL PLYNOVOD
- GASNET VTL PLYNOVOD
- NET4GAS VTL PLYNOVOD
- TEPLÁRNÝ BRNO
- CETIN SDĚLOVACÍ KABELY
- CETIN SDĚLOVACÍ NADZEMNÍ VEDENÍ
- CETIN RADIOVÉ SÍTĚ
- SŽ, ČD TELEMATIKA - SDĚLOVACÍ KABELY
- SŽ, ČD - NN KABELY
- SŽ VN KABELY
- SŽ ZABEZPEČOVACÍ KABELY

SEZNAM PŘÍLOH (KLAD LISTŮ SITUACE STÁVAJÍCÍCH INŽ. SÍTÍ):

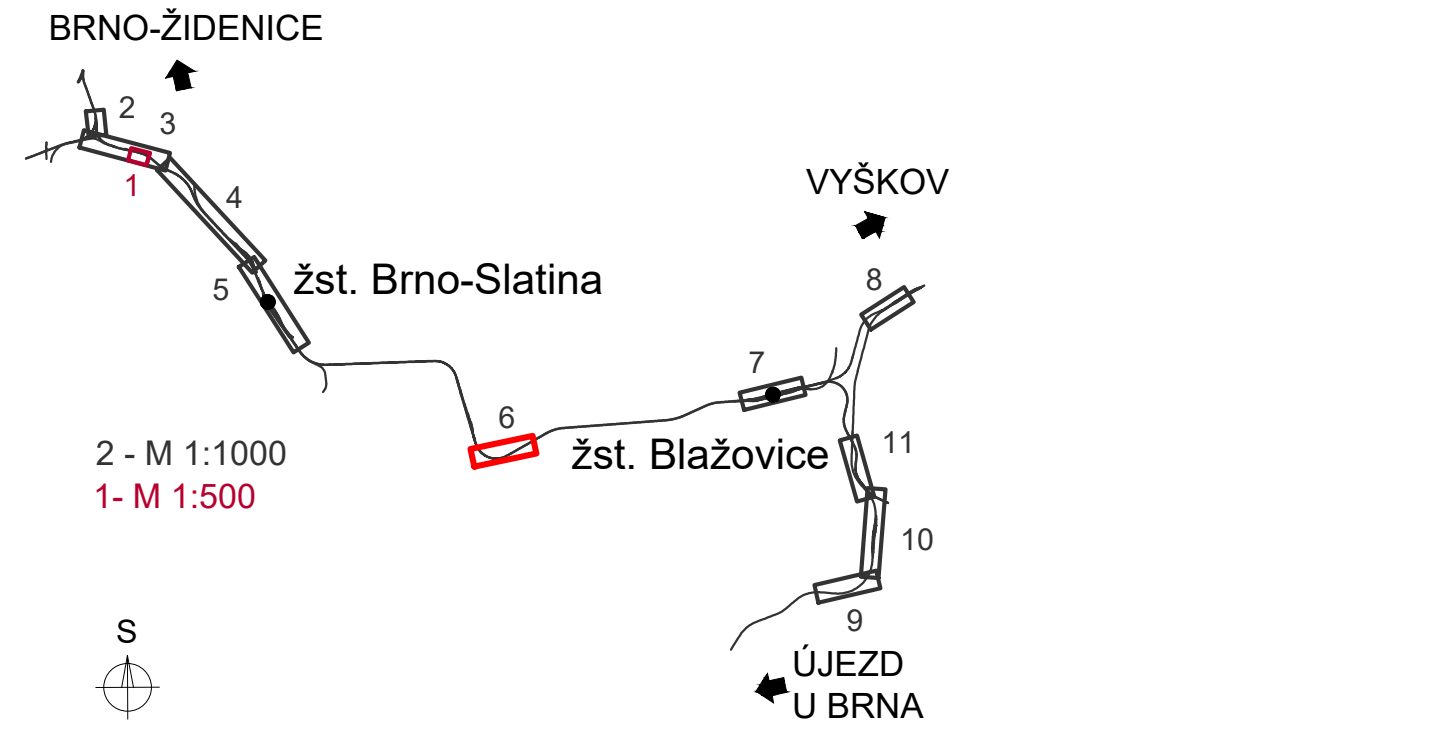

		Ministerstvo dopravy Státní fond dopravní infrastruktury	
Jiná ověření:		Paré:	
Orientační schéma:		Razítko oprávněné osoby:	
Revize:		Datum:	
000		30.01.2023	
Popis:		Definitivní odevzdání dokumentace	
Kontroloval:		Ing. Jan Zářecký	
Stavebník/Investor:		Správa železnic, státní organizace	
Adresa:		Dlážděná 1003/7, 110 00 Praha 1	
Zástupce investora:		Stavební správa východ	
Adresa:		Nerudova 773/1, 779 00 Olomouc	
Zhotovitel díla:		SUDOP Brno, spol. s r.o.	
Adresa:		Kounicova 688/26, 611 36 Brno	
Kontakt:		T: +420 972 625 804 E: sudop@sudop-brno.cz	
Zhotovitel objektu:		SUDOP Brno, spol. s r.o.	
Adresa:		Kounicova 688/26, 611 36 Brno	
Kontakt:		T: +420 972 625 804 E: sudop@sudop-brno.cz	
Hlavní projektant (HIP):		Ing. Jan Zářecký	
Specialista:		Ing. Jan Zářecký	
Název stavby/akce:		Výstavba uzlové trakční napájecí stanice Brno-Černovice	
Označení investora:		S621500946	
Označení zhotovitele:		16052-01-0817	
Název části:		Situace stávajících inženýrských sítí	
Označení části:		C.4.1	
Název objektu/dílní části:		Situace stávajících inženýrských sítí	
Označení objektu/komplexu:		C.4.1	
Název přílohy:		t.ú. Šlapanice - Blazovice	
Označení přílohy:		6	
Odpovědný projektant:		Zpracovatel přílohy: Milan Břiza	
Ing. Jan Zářecký		Měřítko: 1:1000 Formáty: 7 x A4	
Kraj:		Katastrální území: Šlapanice u Brna, Ponětovice	
Jihomoravský		TUDU:	
Označení investora:		Stupeň dokumentace: Číslo:	
5 6 2 1 5 0 0 9 4 6		D U R X - C 4 1 X X - X X X X X X X X - X X - 6 - 0 0 0 - 0 0 0	
Objekt:		Příloha:	
Revize:		30.01.2023	