


PŮDORYS

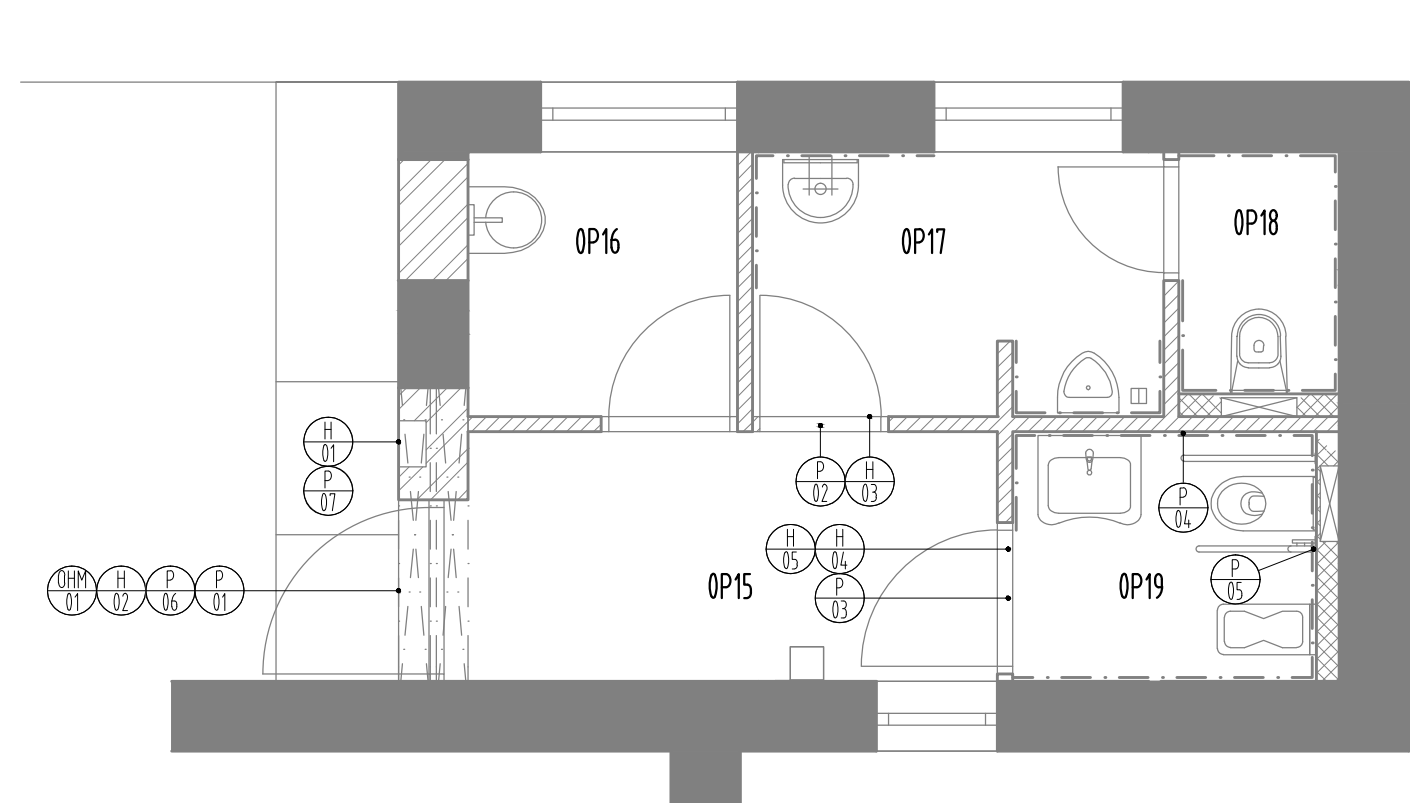

TABULKA MÍSTNOSTÍ 1.NP		
OZN.	FUNKČNÍ ČLENĚNÍ	NÁZEV
OP15		PŘEDSÍŇ
OP16		ZÁZEMÍ ÚKLIDU
OP17		WC MUŽI PŘEDSÍŇ
OP18		WC KABINA
OP19		WC ŽENY- BEZ. KABINA

POZNÁMKY OBECNÉ

- ORIENTAČNÍ PRVKY A INFORMAČNÍ PRVKY JSOU VE VÝKRESOVÉ DOKUMENTACI OZNAČENY PODLE TYPU, VIZ LEGENDA.
- V TABULCE JE UVEDEN POPIS JEDNOTLIVÝCH PRVKŮ.
- POŽADAVKY NA VÝROBKY, JEJICH ROZMĚRY A POČTY JSOU UVEDENY V PLATNÉ SM118
- PŘI OSAZENÍ DVOU A VÍCE HMATATELNÝCH ŠTÍTKŮ BUDOU TYTO OSAZENÝ NAD SEBOU, PŘIČEMŽ PRVNÍ BUDE OSAZEN VE VÝŠCE 200 MM NAD KLIKOU.
- ZHOTOVITEL DÍLA PŘED ZAČÁTKEM PRACÍ OVĚŘÍ VHODNOST KONSTRUKCÍ PRO KOTVENÍ, V PŘÍPADĚ POTŘEBY PROVEDE OPATŘENÍ PRO MOŽNOST PRVKY UMÍSTIT, NAPŘÍKLADEM OČIŠTĚNÍM NEBO NAHRAZENÍM POVRCHU.
- BAREVNOST JEDNOTLIVÝCH VÝROBKŮ A JEJICH VIDITELNÝCH ČÁSTÍ BUDE PŘED VÝROBOU ODSOUHLASENA PROJEKTANTEM A INVESTOREM!
- PŘI ZPRACOVÁNÍ DODAVATELSKÉ DOKUMENTACE, VÝROBĚ A MONTÁŽI VÝROBKŮ JE NUTNÉ SPLNIT POŽADAVKY NOREM A PŘEDPISŮ :

SMĚRNICE SŽ SM118 ORIENTAČNÍ A INFORMAČNÍ SYSTÉM V ŽELEZNIČNÍCH STANICÍCH A NA ŽELEZNIČNÍCH ZASTÁVKÁCH
GRAFICKÝ MANUÁL JEDNOTNÉHO ORIENTAČNÍHO A INFORMAČNÍHO SYSTÉMU
TNŽ 73 6390 NÁPISY NÁZVŮ ŽELEZNIČNÍCH STANIC A ZASTÁVEK

PROTIKOROZNÍ OCHRANA OCELOVÝCH KOTEVNÍCH PRVKŮ BUDE ZAJIŠTĚNA POMOCÍ OCHRANNÝCH NÁTĚROVÝCH SYSTÉMŮ NAVRŽENÝCH PODLE ČSN EN ISO 12944-1 (038241) PRO KOROZNÍ PROSTŘEDÍ V INTERIÉRU NA STUPEŇ KOROZNÍ AGRESIVITY PROSTŘEDÍ C2, PRO KOROZNÍ PROSTŘEDÍ V EXTERIÉRU NA STUPEŇ KOROZNÍ AGRESIVITY PROSTŘEDÍ C3. ZÁKLADNÍM POŽADAVKEM PRO NÁTĚROVÝ SYSTÉM JE ZÁRUKA 5 LET, ŽIVOTNOST 15 LET.
DODAVATEL JE POVINEN NAVRHNOUT OCHRANNÝ SYSTÉM JEŽ SPLNÍ VÝŠE UVEDENÉ PODMÍNKY, ZÁRUKY, ŽIVOTNOST A STUPNĚ KOROZNÍHO PROSTŘEDÍ.

- P01

PIKTOGRAM 23 (WC) + 20 (OSSPO) + 38 (PŘEBALOVACÍ PULT)
- JEDNOSTRANNÁ KOVOVÁ TABULE ANTIVANDAL KOTVENÁ NA STĚNU NAD DVEŘNÍM OTVOREM

ROZMĚRY 640 x 240 mm
- P02

PIKTOGRAM 26 (WC MUŽI)
- JEDNOSTRANNÁ KOVOVÁ TABULE ANTIVANDAL KOTVENÁ NA STĚNU NAD DVEŘNÍM OTVOREM

ROZMĚRY 240 x 240 mm
- P03

PIKTOGRAM 25 (WC ŽENY) + 20 (OSSPO) + 38 (PŘEBALOVACÍ PULT)
- JEDNOSTRANNÁ KOVOVÁ TABULE ANTIVANDAL KOTVENÁ NA STĚNU NAD DVEŘNÍM OTVOREM

ROZMĚRY 640 x 240 mm
- P04

PIKTOGRAM 84 (PŘIVOLÁNÍ POMOCI)
- JEDNOSTRANÁ HMATNÁ SAMOLEPKA S PRIZMATICKÝM PÍSMEM NA KERAMICKÝ OBKLAD

ROZMĚRY 100 x 100 mm
- P05

PIKTOGRAM 83 (SKLOPNÉ MADLO)
- JEDNOSTRANÁ SAMOLEPKA NA KERAMICKÝ OBKLAD, NALEPENÁ VEDLE MADLA

ROZMĚRY 100 x 100 mm
- P06

PROVOZ VEŘEJNÝCH WC
- 3x ŘEZANÁ GRAFIKA + PLASTOVÁ TABULE, TEXTY DODÁVKOU OŘ

ROZMĚRY 210 x 148,5 mm
- P07

NÁVOD K OBSLUZE AUTOMATU DVEŘNÍHO ZÁMKU
- 2x ŘEZANÁ GRAFIKA + PLASTOVÁ TABULE, TEXTY DODÁVKOU OŘ

ROZMĚRY 210 x 297 mm

- H01

HMATNÝ ŠTÍTEK 8.11.5 (MINCOVNÍK U WC)
- ŠTÍTEK S NOMINÁLNÍ HODNOTOU A MĚNOU PRIZMATICKÝM PÍSMEM

WC (VIZ OBR. 8.13.X.) 200 mm NAD KLIKU DVEŘÍ

ROZMĚRY 114 x 61,5 mm
- H02

HMATNÝ ŠTÍTEK 8.11.3 (INFORMACE O DRUHU WC)
- WC MUŽI (VIZ OBR. 8.13.4.) 200 mm NAD KLIKU DVEŘÍ

ROZMĚRY 114 x 60,5 mm
- H03

HMATNÝ ŠTÍTEK 8.11.3 (INFORMACE O DRUHU WC)
- WC BEZBARIÉROVÉ + ŽENY (VIZ OBR. 8.13.5.) 200 mm NAD KLIKU DVEŘÍ

ROZMĚRY 114 x 61,5 mm
- H04

HMATNÝ ŠTÍTEK 8.11.3 (INFORMACE O DRUHU WC)
- WC MUŽI (VIZ OBR. 8.13.4.) 200 mm NAD KLIKU DVEŘÍ


ROZMĚRY 114 x 60,5 mm
- H05

HMATNÝ ŠTÍTEK 8.11.4 (PŘEBALOVACÍ PULT)
- (VIZ OBR. 8.13.8) 200 mm NAD KLIKU DVEŘÍ

ROZMĚRY 114 x 60,5 mm
- OHM01

ORIENTAČNÍ HLASOVÝ MAJÁČEK
- PROVEDENÍ DLE TZ

PŘÍKLAD UMÍSTĚNÍ PRVKŮ

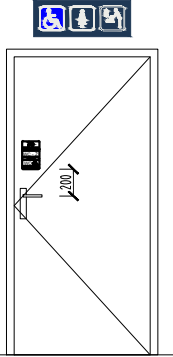

<div><div><div><div></div><div>sfdi</div><div>STÁTNÍ FOND DOPRAVNÍ INFRASTRUKTURY</div></div></div></div>			
Jiná ověření:		Paré:	
Orientační schéma:		Razítko oprávněné osoby:	
Podpis:		Datum:	
Revize:	Datum:	Popis:	Kontroloval:
Stavebník/Investor:	Správa železnic, státní organizace		
Adresa:	Dlážděná 1003/7, 110 00 Praha 1		
Zástupce investora:	Stavební správa východ		
Adresa:	Nerudova 773/01, 779 00 Olomouc		
Zhotovitel díla:	Správa železnic, státní organizace		
Adresa:	Markéty Kuncové 990/12, 615 00 Brno		
Kontakt:	T: +420 972 235 830 E: O09sek@spravazeleznic.cz		
Zhotovitel části/objektu:	Správa železnic, státní organizace		
Adresa:	Markéty Kuncové 990/12, 615 00 Brno		
Kontakt:	T: +420 972 235 830 E: O09sek@spravazeleznic.cz		
Hlavní projektant (HIP):		Bc. Jiří Plesník	Specialista: Bc. Jiří Plesník
Název stavby/akce:	Rekonstrukce hygienického zázemí v žst Jilemnice, Dolní Lipka, Častolovice, Hronov, Malé Svatoňovice		Označení investora: S622200116
			Zakázka: -
Název části:	Orientační systém		Označení části: D.2.2.4
Název objektu/díleč části:	ŽST Dolní Lipka, hygienické zázemí - Etapa 2		Označení objektu/komplexu: SO 11-77-02
Název přílohy:	Orientační systém		Číslo přílohy (typ/pořadí):
Název díleč části přílohy:	Půdorys 1.NP		2. 001
Odpovědný projektant:	Zpracovatel přílohy: Bc. Jiří Plesník	Měřítko: 1:50 Formáty: 3xA4	Stupeň dokumentace: DUSP
Kraj:	Katastrální území: Dolní Lipka [629588]	TUDU: 1331E1	Smluvní datum zpracování: 23.11.2023
Označení investora: Stupeň dokumentace: Část: Objekt: Podobjekt: Příloha: Revize:			
S 6 2 2 2 2 0 0 1 1 6 _ D U S P _ D 2 2 4 X _ S O 1 1 7 7 0 2 _ X X _ 2 _ 0 0 1 _ 0 0 0			
[Prostor pro další informace]			