


SITUACE V KM 121,100 - 122,500
MĚŘÍTKO 1:1000



LEGENDA

LEGENDA STÁVAJÍCÍ SITUACE:

- STÁVAJÍCÍ KOLEJE
- STÁVAJÍCÍ (STAV) SITUACE
- HRANICE DRAŽNÍHO POZEMKU BEZ ROZLIŠENÍ
- HRANICE KATASTRU NEMOVITOSTÍ/PAR. ČÍSLO
- STÁVAJÍCÍ BODY ZAMĚŘENÍ

LEGENDA NOVÁ SITUACE:

- SMĚROVÁ A VÝŠKOVÁ ÚPRAVA KOLEJE
- POZEMNÍ KOMUNIKACE, HRANY OBJEKTŮ
- HRANY NOVÉHO TERÉNU
- PROTIHLUKOVÉ STĚNY, GABIONY, KABELOVODY
- DEMONTÁŽE, DEMOLICE
- VÝSTROJ TRATI

LEGENDA OSTATNÍ SITUACE:

- HRANICE KATASTRÁLNÍHO ÚZEMÍ

LEGENDA NOVÝCH INŽENÝRSKÝCH SÍTÍ:

- Z ZABEZPEČOVACÍ KABEL - PODZEMNÍ
- SĚLOVACÍ KABEL - PODZEMNÍ
- SĚLOVACÍ VEDENÍ - ÚPRAVA/OCHRANA

LEGENDA NOVÁ - TECHNOLOGICKÉ PRVKY SITUACE:


- POČÍTAČE NÁPRAVNÁVĚSTIDLA



LEGENDA STÁVAJÍCÍCH INŽENÝRSKÝCH SÍTÍ:

- VODOVOD (ISVĚK, a.s.)
- KANALIZACE (ISVĚK, a.s.)
- SLABOPROUDÝ KABEL - PODZEMNÍ (ČETIN, a.s., ČD-T, a.s.)
- SLABOPROUDÝ KABEL - NADZEMNÍ (ČETIN, a.s.)
- SILNOPROUDÝ KABEL NN - PODZEMNÍ (ČEZ, a.s.)
- SILNOPROUDÝ KABEL NN - NADZEMNÍ (TS Turnov, s.r.o.)
- SILNOPROUDÝ KABEL VN - NADZEMNÍ (ČEZ, a.s.)
- NTL PLYNOVOD (GasNet, s.r.o.)
- STL PLYNOVOD (GasNet, s.r.o.)
- Z ZABEZPEČOVACÍ KABEL - PODZEMNÍ (SZ SSZT, s.o.)

UPOZORNĚNÍ:
PRŮBĚH PODZEMNÍCH SÍTÍ JE ZAKRESLEN POUZE INFORMATIVNĚ
PODLE VYJÁDRĚNÍ JEJICH SPRÁVCŮ. PRO ZISTĚNÍ PŘESNÉ POLOHY
SÍTÍ JE NUTNÉ POŽÁDAT SPRÁVCE O VYTÝČENÍ.

<div>Ministerstvo dopravy Státní fond dopravní infrastruktury</div>		Paré:	
Jiná ověření:		Razítko oprávněné osoby:	
Orientační schéma:			
		Podpis:	
		Datum:	
Revize:	Datum:	Popis:	Kontroloval:
-	-	-	-
-	-	-	-
001	28.02.2023	Situování návštěvitel	Ing. Martin Koudełka
000	30.11.2022	Dokumentace pro vydání společného povolení k čístopisu	Ing. Martin Koudełka

Stavebník/Investor:	Správa železnic, státní organizace		SPRÁVA ŽELEZNIC
Adresa:	Dlážděná 1003/7, 110 00 Praha 1		
Zástupce investora:	Stavební správa západ		
Adresa:	Sokolovská 1995/278, 198 00 Praha 9		

Zhotovitel díla:	PROJEKT servis spol. s r.o.		PROJEKT servis
Adresa:	U Elektrý 830/2b, 198 00 Praha 9		
Kontakt:	T: +420 281 090 860 E: firma@projekt-servis.cz		
Zhotovitel objektu:	PROJEKT servis spol. s r.o.		PROJEKT servis
Adresa:	U Elektrý 830/2b, 198 00 Praha 9		
Kontakt:	T: +420 281 090 860 E: firma@projekt-servis.cz		
Hlavní projektant (HIP):	Ing. Martin Koudełka	Specialista:	Bc. Michal Munzar

Název stavby/akce:	Rekonstrukce ŽST Malá Skála	Označení investora:	S6311
		Označení zhotovitele:	ZAK-2
Název části:	Koordinační situační výkres	Označení části:	
Název objektu/dílní části:	-	Označení objektu/komplexu:	
Název přílohy:	Situace	Číslo přílohy:	
Název dílní části přílohy:	km 121,100 - 122,500	Stupeň dokumentace:	
Odpovědný projektant:	Zpracovatel přílohy:	Měřítka: 1:1000	
Ing. Martin Koudełka	Bc. Michal Munzar	Formáty: 9 x A4	
Kraj:	Katastrální území:	TUDU:	Smluvní datum zpracování
Liberecký	viz textová část	1051	30.11.2022

Ověření investora	Stupeň dokumentace	Číslo	Ověření	Příloha	Revize
0 1 2 0	0	0	0	