

Rekonstrukce mostu v km 32,650 na trati Hanušovice – Mikulovice

Koordinační situační výkres

M 1:1000

SO 04 Ochrana drážních sítí
Definitivní trasa kabelů:
ČD–Telematika : TK TCEPKPFLEY 10XN0,8
DK 37 DCKQ 1XV1,3+9XP/1,0+20DM0,9
DOK 72M. v HDPE modrá
rezervní HDPE

Kabely budou uloženy do připraveného kab. žlabu na mostě (v rámci SO 01)

SO 04 Ochrana drážních sítí
Po dobu stavby bude provedena provizorní přeložka kabelů:
ČD–Telematika : TK TCEPKPFLEY 10XN0,8
DK 37 DCKQ 1XV1,3+9XP/1,0+20DM0,9
DOK 72vl. v HDPE modrá

Kabely budou uloženy na provizorní lávce (v rámci SO 01)
Po dokončení rekonstrukce mostu a kolejového lože se kabely uloží do předem
připraveného kabelového žlabu na mostě (řeší SO 01)

km 32,585 zrušený výpich k T0
ČD–Telematika : DK 37 DCKQ 1XV1,3+9XP/1,0+20DM0,9

spojka HDPE

provizorní výkop
35/50

provizorní výkop
35/50


km 32,685/ spojka HDPE
Rezerva PAF OK 60m
v kotoře OKOS

ochrana stávajících kabelů

ochrana stávajících kabelů

spojky na kabelu TK a DK


výběh KPP typ 2 al. 15,0 m
Rozšíření drážní stezky al. 4,8 m

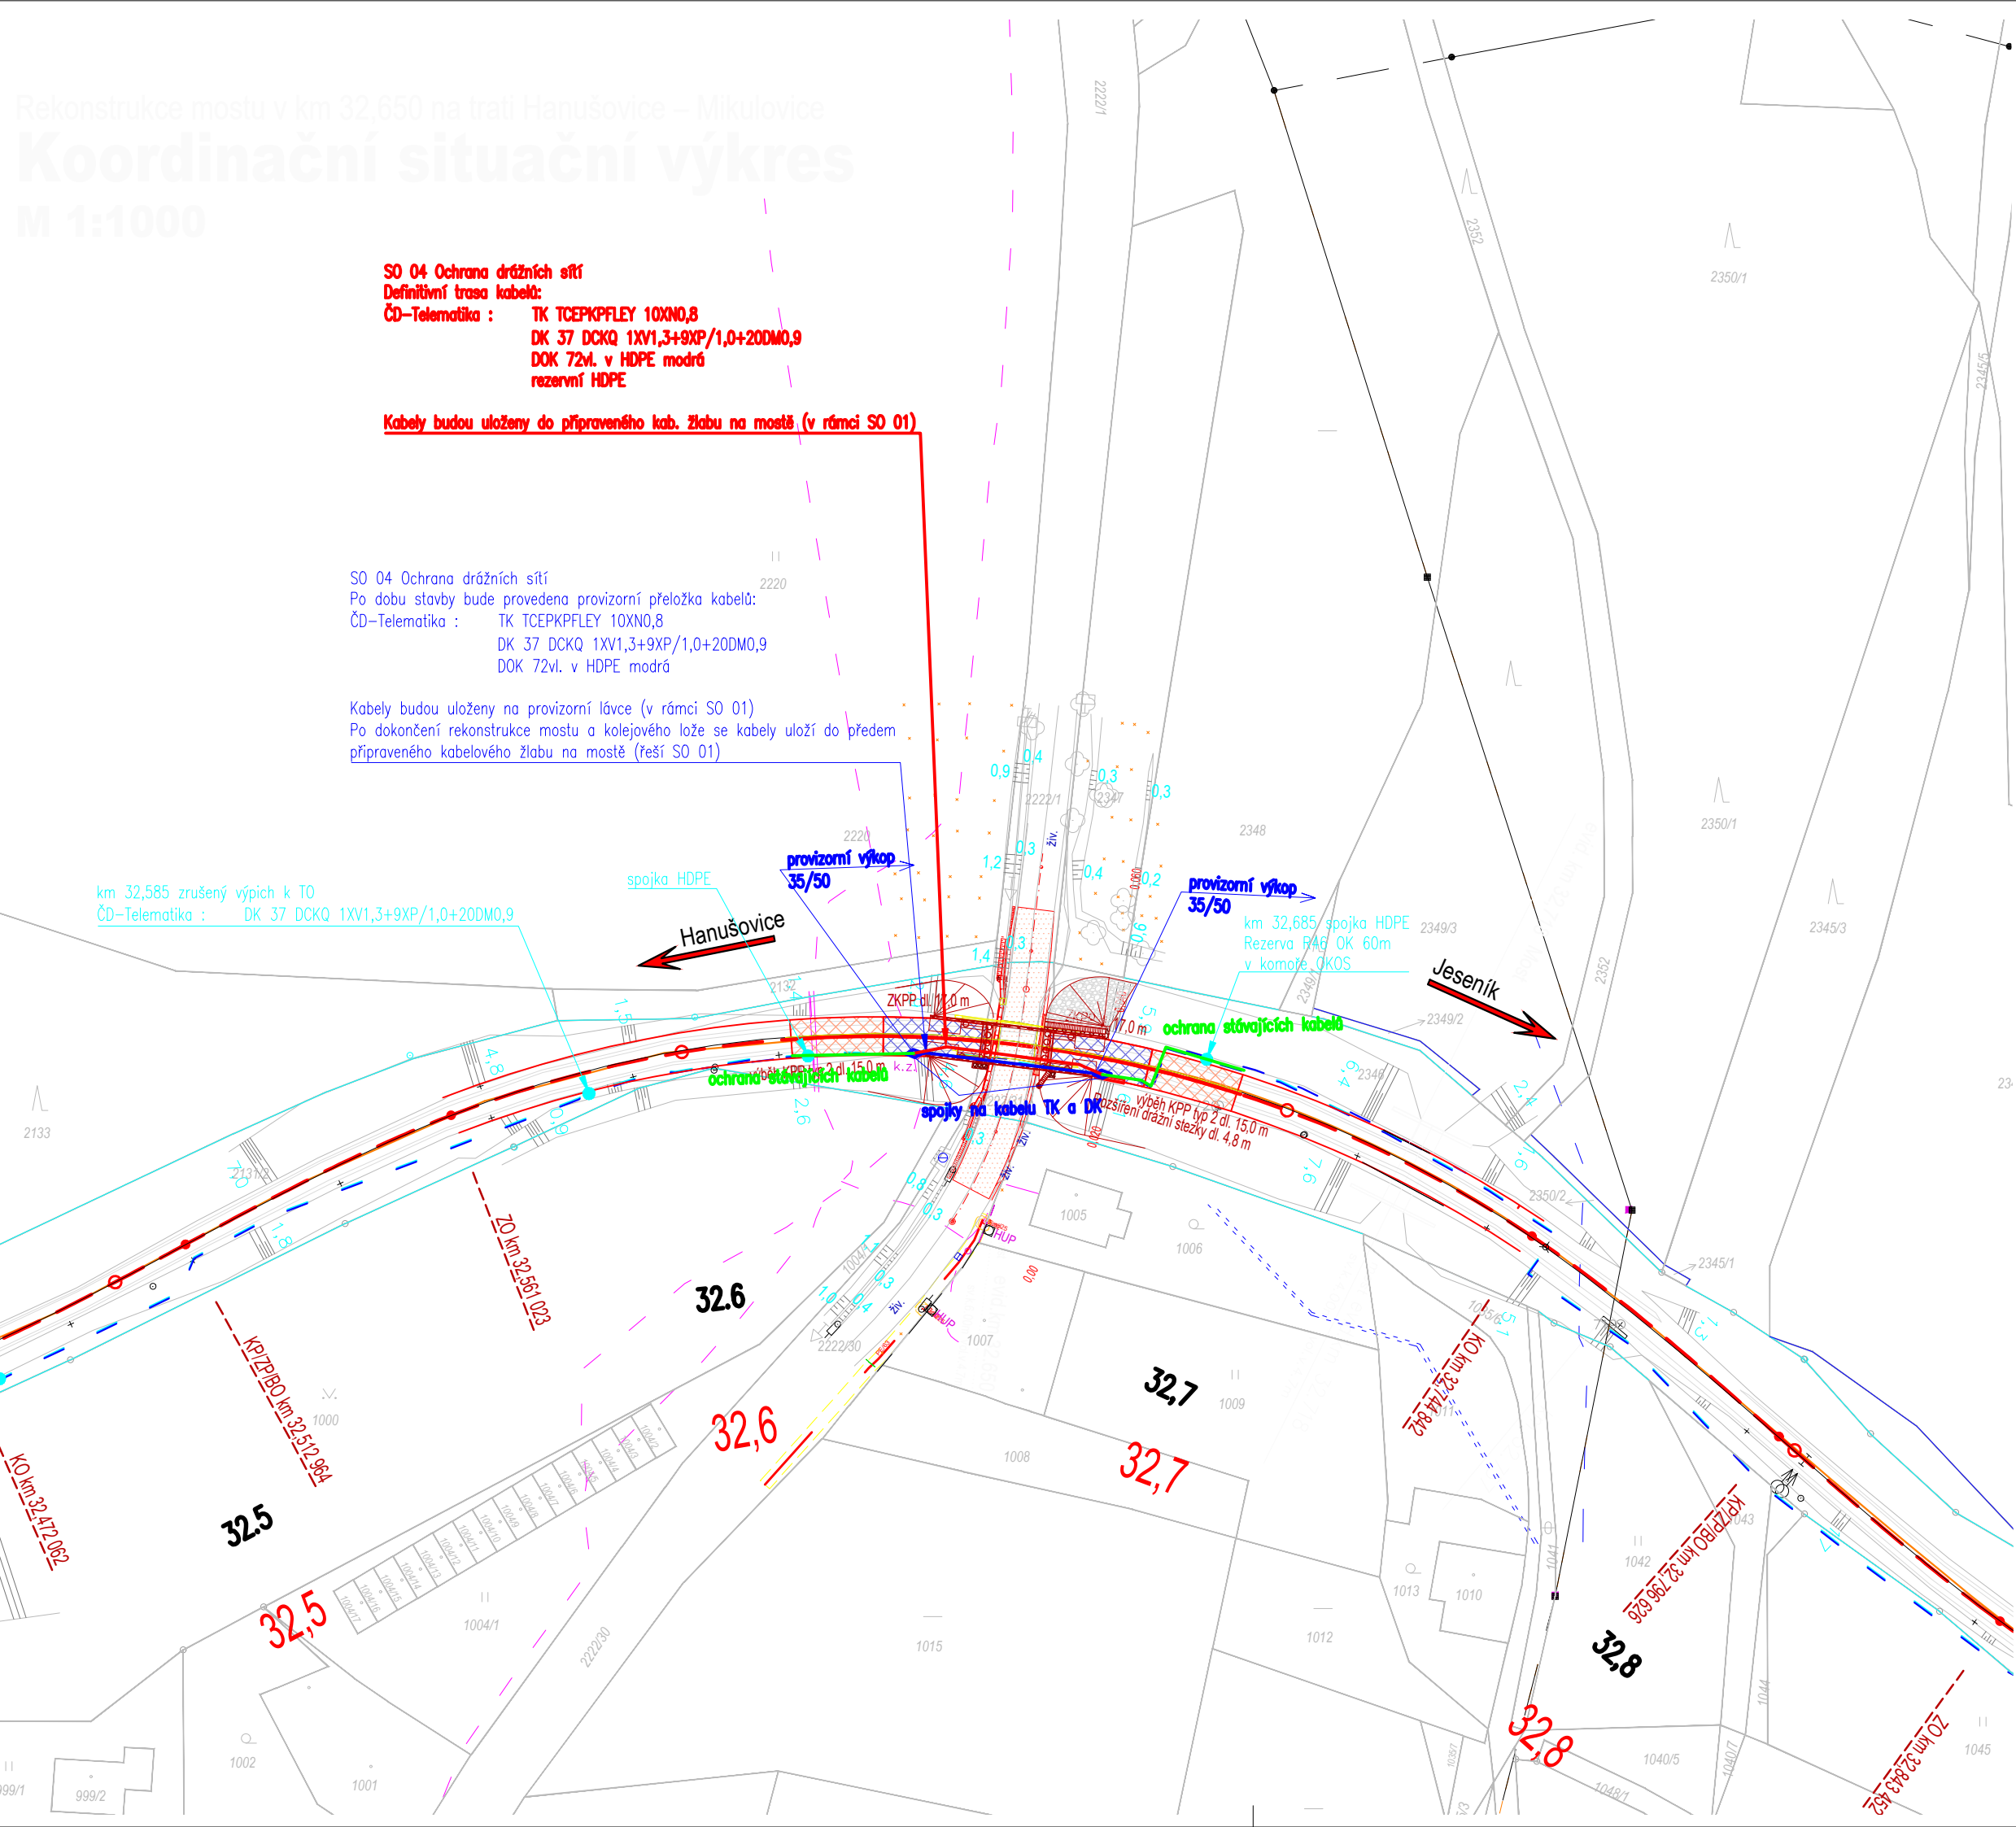


ZS



Plocha zařízení staveniště

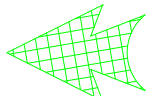

Přístup na staveniště ze silnice

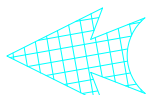

Přístup na staveniště po koleji



Hranice drážního pozemku



Sdělovací vedení CETIN



Sdělovací vedení CETIN



Kabely SSZT



Kabely ČD-T



EVROPSKÁ UNIE
Evropské strukturální a investiční fondy
Operační program Doprava


Ministerstvo dopravy
Státní fond dopravní
infrastruktury



Jiná ověření:

Paré:

Orientační schéma:

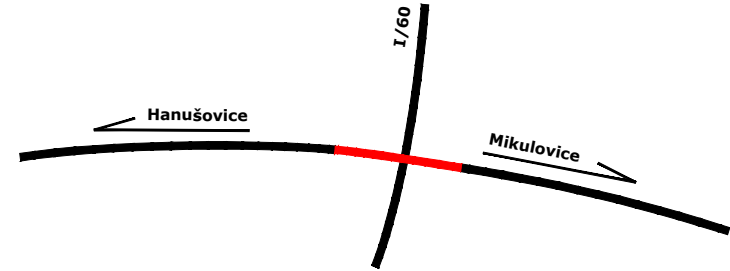


Razítko oprávněné osoby:

Podpis:

Datum:

Revize:	Datum:	Popis:	Kontroloval:
V00	25. 09. 2022		Ing. Roman Skoták

Stavebník/Investor:	Správa železnic, státní organizace	
Adresa:	Dlážděná 1003/7, 110 00 Praha 1	
Zástupce investora:	Stavební správa východ	
Adresa:	Nerudova 1, 779 00 Olomouc	

Zhotovitel díla:	EXprojekt s.r.o.	
Adresa:	Heršpická 758/13, 619 00 Brno	
Kontakt:	T: +420 533 312 000 E: info@exprojekt.cz	

Zhotovitel objektu:	IXPROJEKTA s.r.o.	
Adresa:	Bidláky 837/20	
Kontakt:	639 00 Brno-Štýřice	

Hlavní projektant (HIP):	Ing. David Rose	Specialista:	Ing. Roman Skoták
--------------------------	------------------------	--------------	--------------------------

Název stavby/akce:	Rekonstrukce mostu v km 32,650 na trati Hanušovice - Mikulovice	Označení investora: S622000083
Název části:	Ostatní inženýrské objekty (inženýrské sítě a hydrotechnické objekty)	Zakázka: 2021-156
Název objektu/díleč části:	Ochrana drážních sítí	Označení části: D.2.1.5
		Označení objektu/komplexu: SO 04
Název přílohy:	Situace kabelové trasy 1:1000	Číslo přílohy (typ/pořadí): 2. 001
Název díleč části přílohy:		
Odpovědný projektant:	Zpracovatel přílohy: Irena Boving	Měřítko: 1:1000 Formáty: 3x4
Kraj:	Katastrální území: Jeseník / k.ú. Dolní Lipová	TUDU: 1363 14
		Stupeň dokumentace: DSP+PDPS
		Smluvní datum zpracování: 25.12.2022

Kódové označení přílohy:
S622000083_D2105_S004_XX_2_001_01