


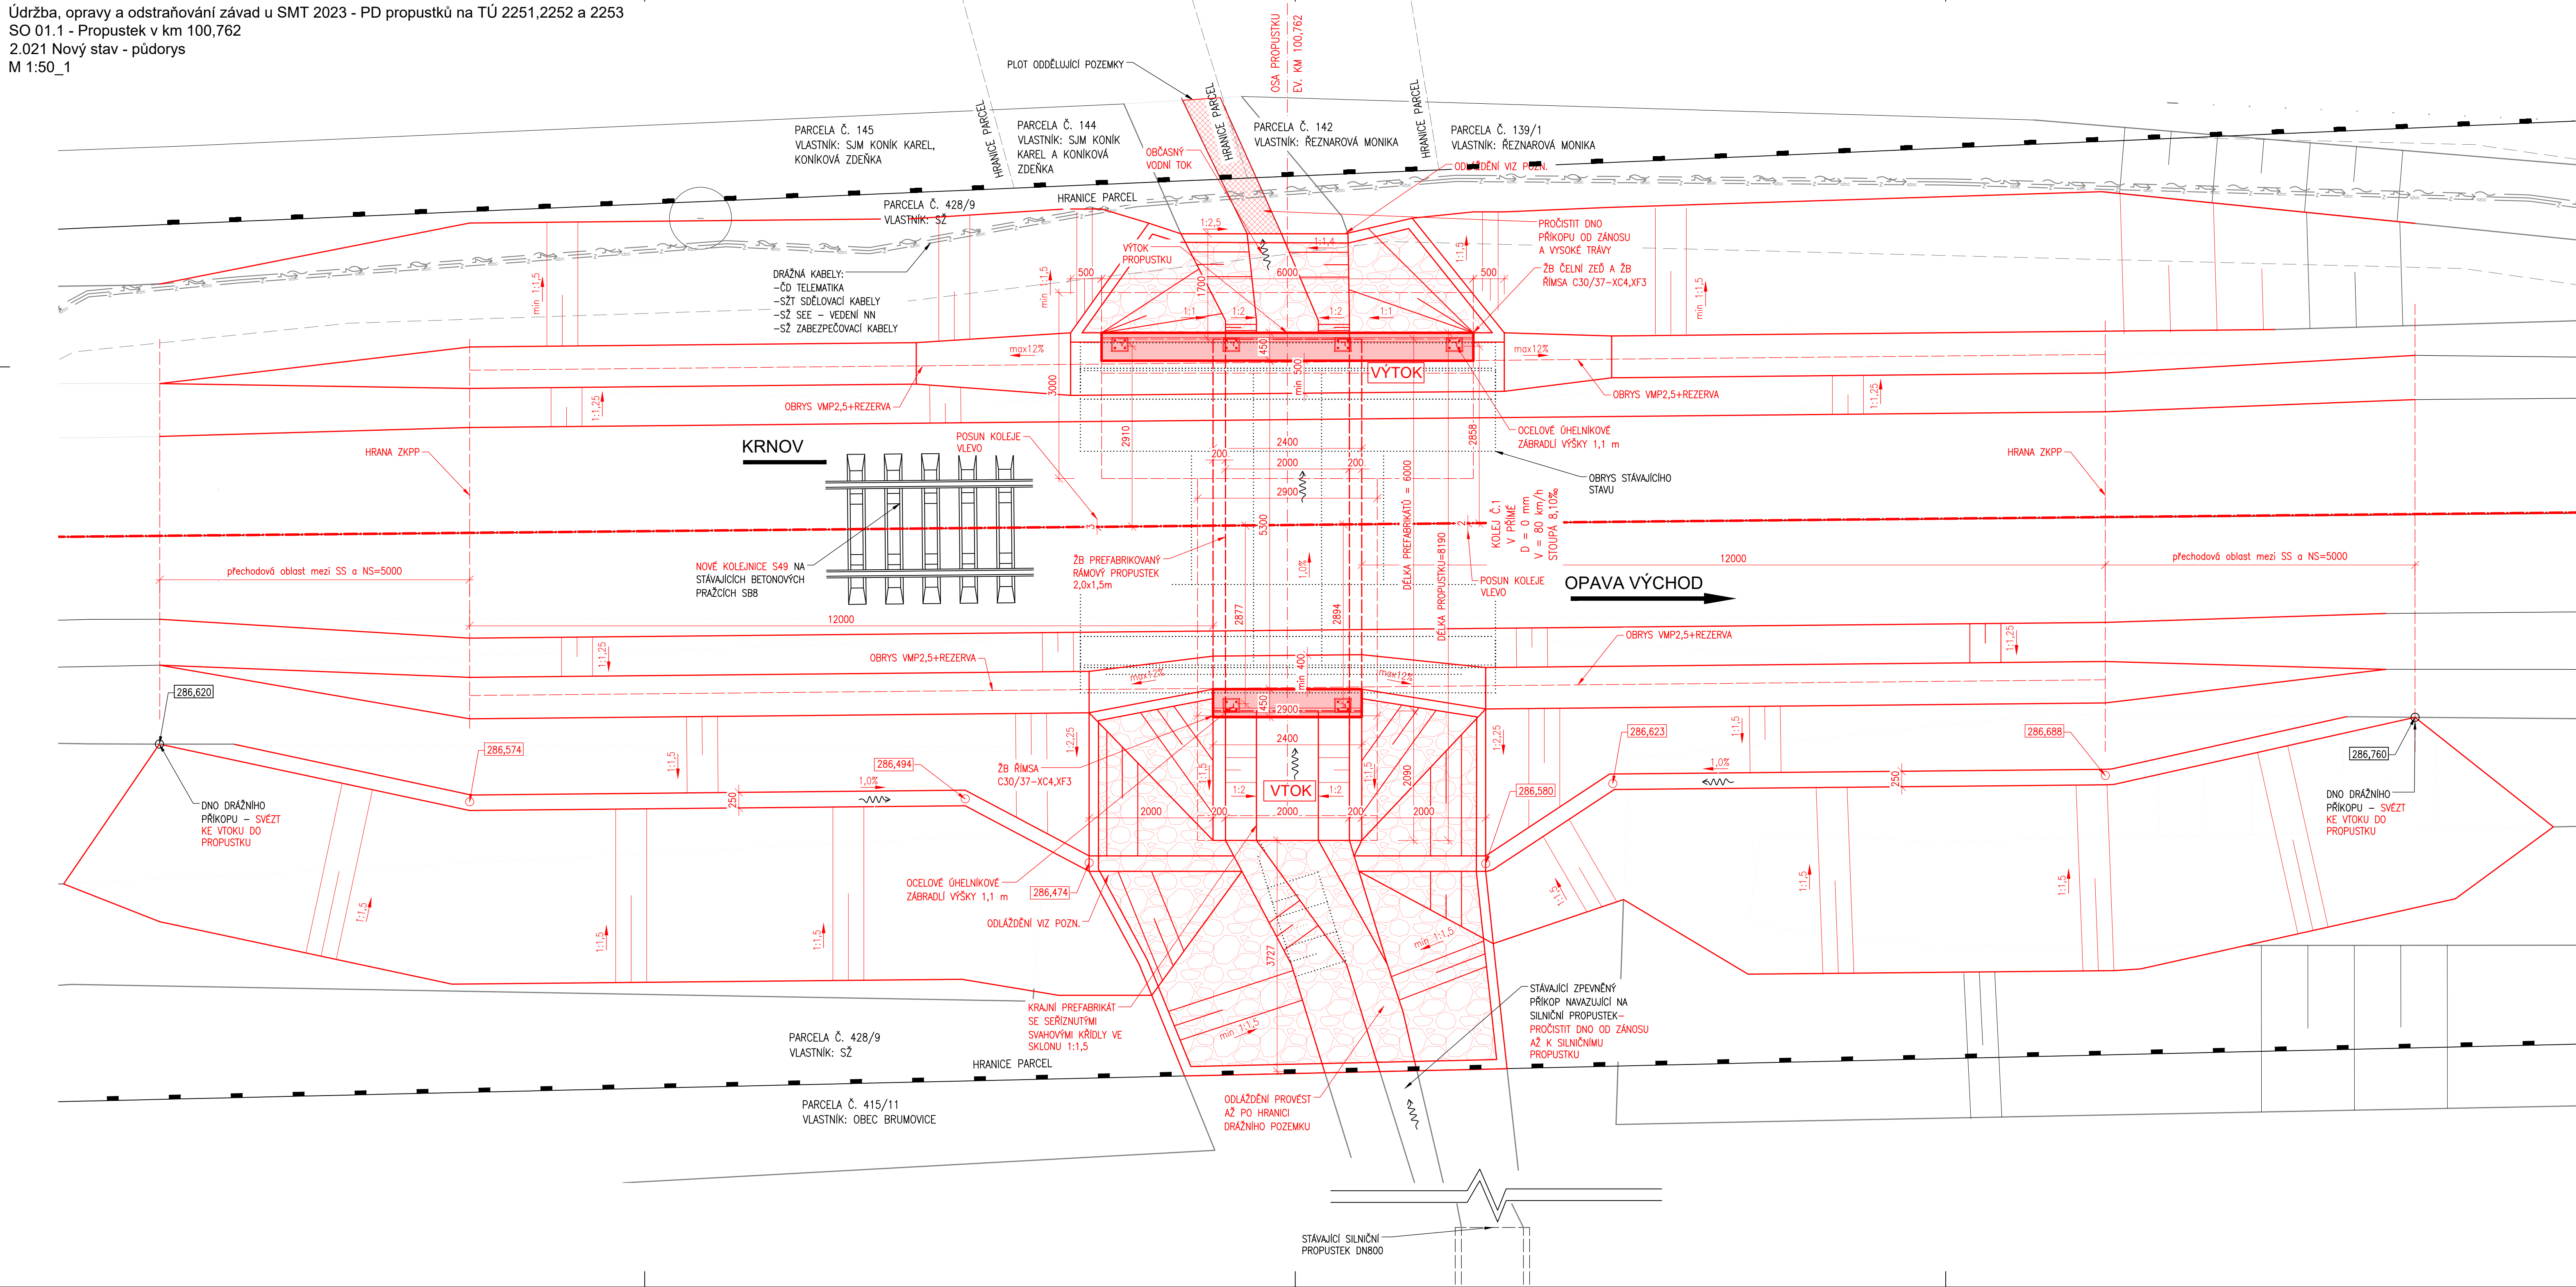


Údržba, opravy a odstraňování závad u SMT 2023 - PD propustků na TÚ 2251,2252 a 2253
SO 01.1 - Propustek v km 100,762
2.021 Nový stav - půdorys
M 1:50_1



POZNÁMKY

LEGENDA ČAR

DLAŽBA DO BETONOVÉHO LOŽE:

- | | | |
|--|---|--|
| <p>LOMOVÝ KÁMEN, TL. 200 mm. ULOŽENÝ DO
 BETONOVÉHO LŮŽE TL. MIN. 100 mm. PRO DLAŽBU
 SE POUŽÍJE JAKO PODKLAD SÚČTY BETON, NA
 VYPLNĚNÍ SPAR CEMENTOVÁ MALTA MC25 – XF3.
 VYPLNĚNÍ SPAR MALTOU BUDE PROVEDENO NA
 CELOU VÝŠKU SPÁRY MEZI KAMENY. ODLAŽENÍ
 BUDE UKONČENO PRAHY DLE MVL 649 A
 OLEMOVÁNÍ BETONEM TL. 150 mm</p> | 

 | <p>SĐĚLOVACÍ KABELY ČD TELEMATIKA A SŽ
 SŽ SE VEDENÍ NN
 ZABEZPEČOVACÍ KABELY SŽ
 HRANICE OSTATNÍCH PARCEL</p> |
|--|---|--|

STÁVAJÍCÍ DRÁŽNÍ KABELY:

- BUDOU PŘED STAVBOU VYTÝČENY A NÁSLEDNĚ PO CELOU DOBU STAVBY CHRÁNĚNY. PROPUSTEK JE SICE NAVRŽEN TAK, ABY KABELY NEBYLY STAVBOU ZASAŽENY, NICMÉNĚ JE TŘEBA DBÁT ZVÝŠENÉ OPATRNOSTI BĚHEM VÝKOPOVÝCH PRACÍ V JEJICH BLÍZKOSTI!

Jiná ověření:		Paré:	
Orientační schéma:		Razítko oprávněné osoby:	
		Podpis: _____ Datum: _____	
Revize:	Datum:	Popis:	Kontroloval:
000	20.11.2023	Definitivní odevzdání dokumentace	Ing. Radomír Hanák
Stavebník/Investor: Správa železnic, státní organizace			
Adresa: Dlážděná 1003/7, 110 00 Praha 1			
Zástupce investora: Oblastní ředitelství Ostrava			
Adresa: Muglinovská 1038/5, 702 00 Ostrava			
 SPRÁVA ŽELEZNIC			
Zhotovitel díla: SUDOP BRNO, spol. s r.o.			
Adresa: Kounicova 688/26, 611 36 Brno			
Kontakt: T: +420 972625804 E: sudop@sudop-brno.cz			
 SUDOP BRNO			
Zhotovitel části/objektu: Dopravní projektování, spol. s r. o.			
Adresa: 28. října 3388/11, 702 00 Moravská Ostrava			
Kontakt: T: +420 595 155 011 E: ostrava@dopravniproyektovani.cz			
 Dopravní projektování spol. s r. o.			
Hlavní projektant (HIP): Ing. Radomír Hanák		Specialista: Ing. Radomír Hanák	
Název stavby/akce:		Údržba, opravy a odstraňování závad u SMT 2023 - PD propustků na TÚ 2251, 2252 a 2253 Propustky na trati Křnov - Opava východ (TÚ 2252)	
Název části:		Mosty, propustky a zdi	
Název objektu/díli části:		Propustek v km 100,762	
Název přílohy:		Nový stav - půdorys	
Název dílčí části přílohy:		Číslo přílohy (typ/pořadí): 2. 021	
Odpovědný projektant:		Stupeň dokumentace: PDP5	
Kraj:		Smluvní datum zpracování: 11/2023	
Moravskoslezský			
Zpracovatel přílohy:		Měřítko: 1:50	
Ing. Denis Ujházy		Formáty: 6 x A4	
Katastrální území:		TUDU: 2252 08	
Skrchovice [613142]			
Ověřeno: 2 6 3 2 1 0 0 3		Podpis: 2 1 0 2 1 1 0 0 0	
Stupeň dokumentace: Číslo: 0 2 1 2 1 4 X		Příloha: 2 1 0 2 1 1 0 0 0	
Prostor pro další informace			