



SANACE TĚLESA ŽELEZNIČNÍHO SPODKU NA TRATI DĚČÍN - JEDLOVÁ
V KM 25,880 -25,980
SO 11-21-02 ČESKÁ KAMENICE - HORNÍ KAMENICE, PROPUSTEK EV. KM 25,950
NAVRHOVANÝ STAV


PŮDORYS
M 1:200

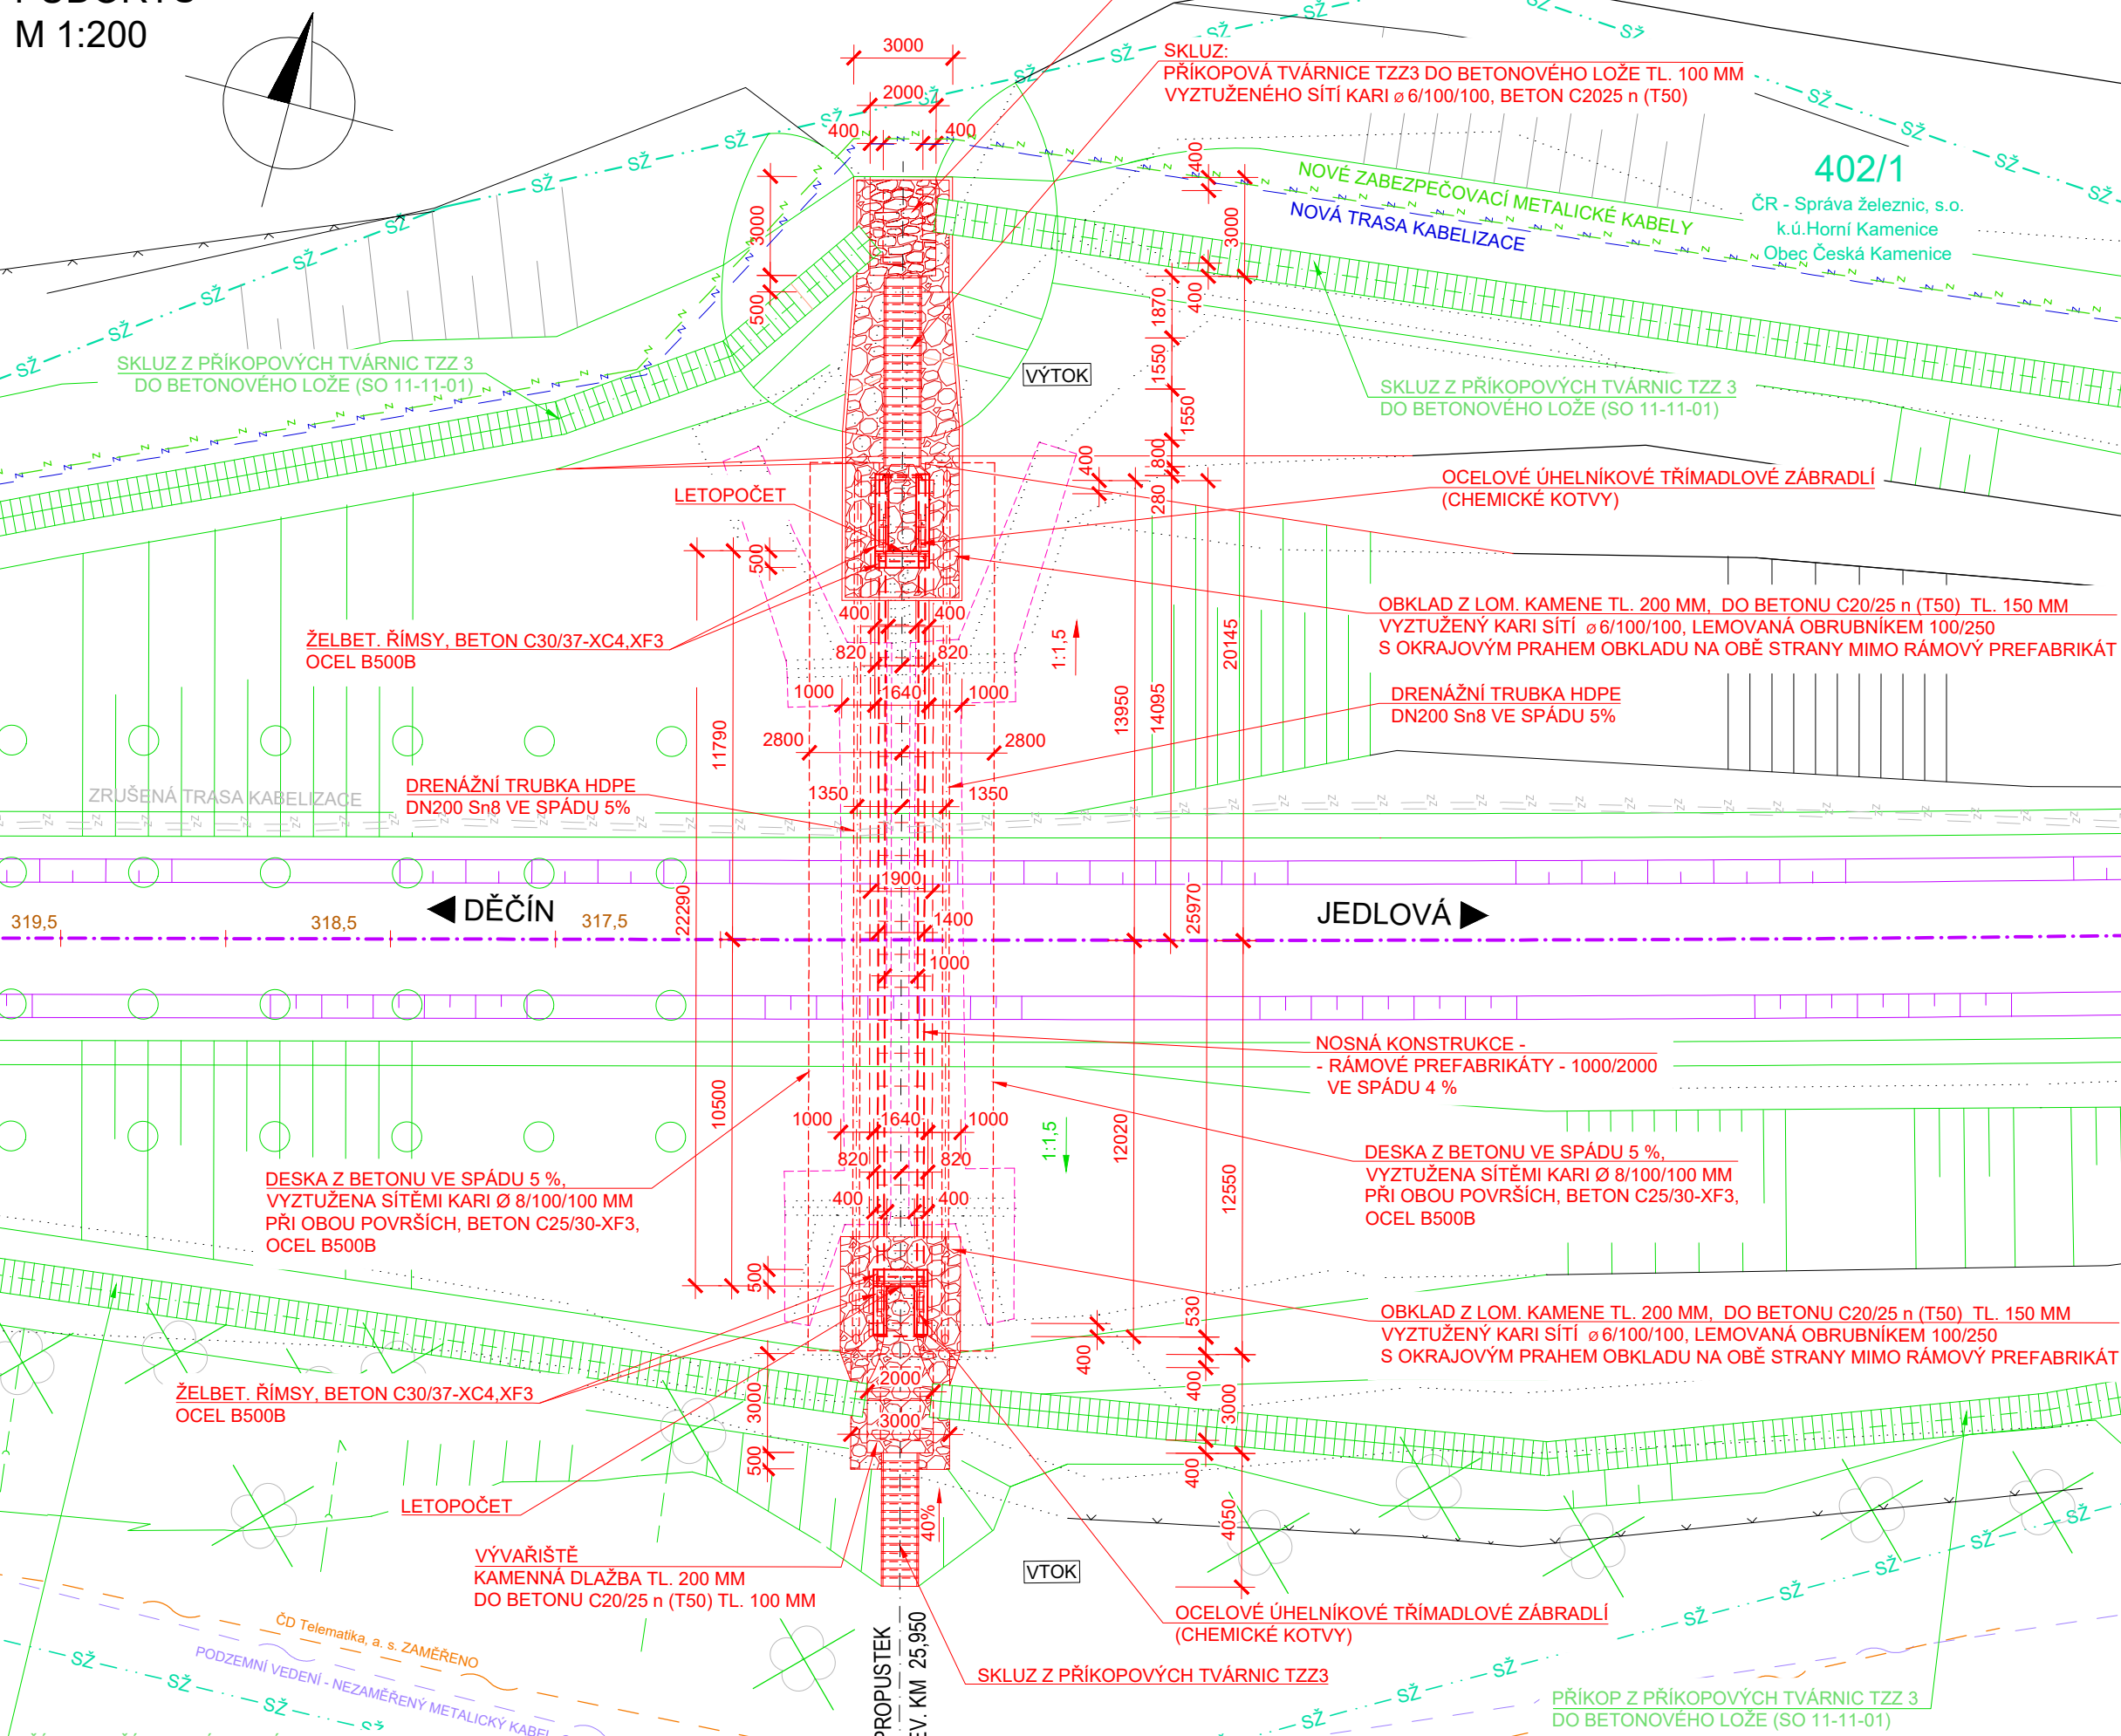


PŘÍČNÝ ŘEZ M 1:100

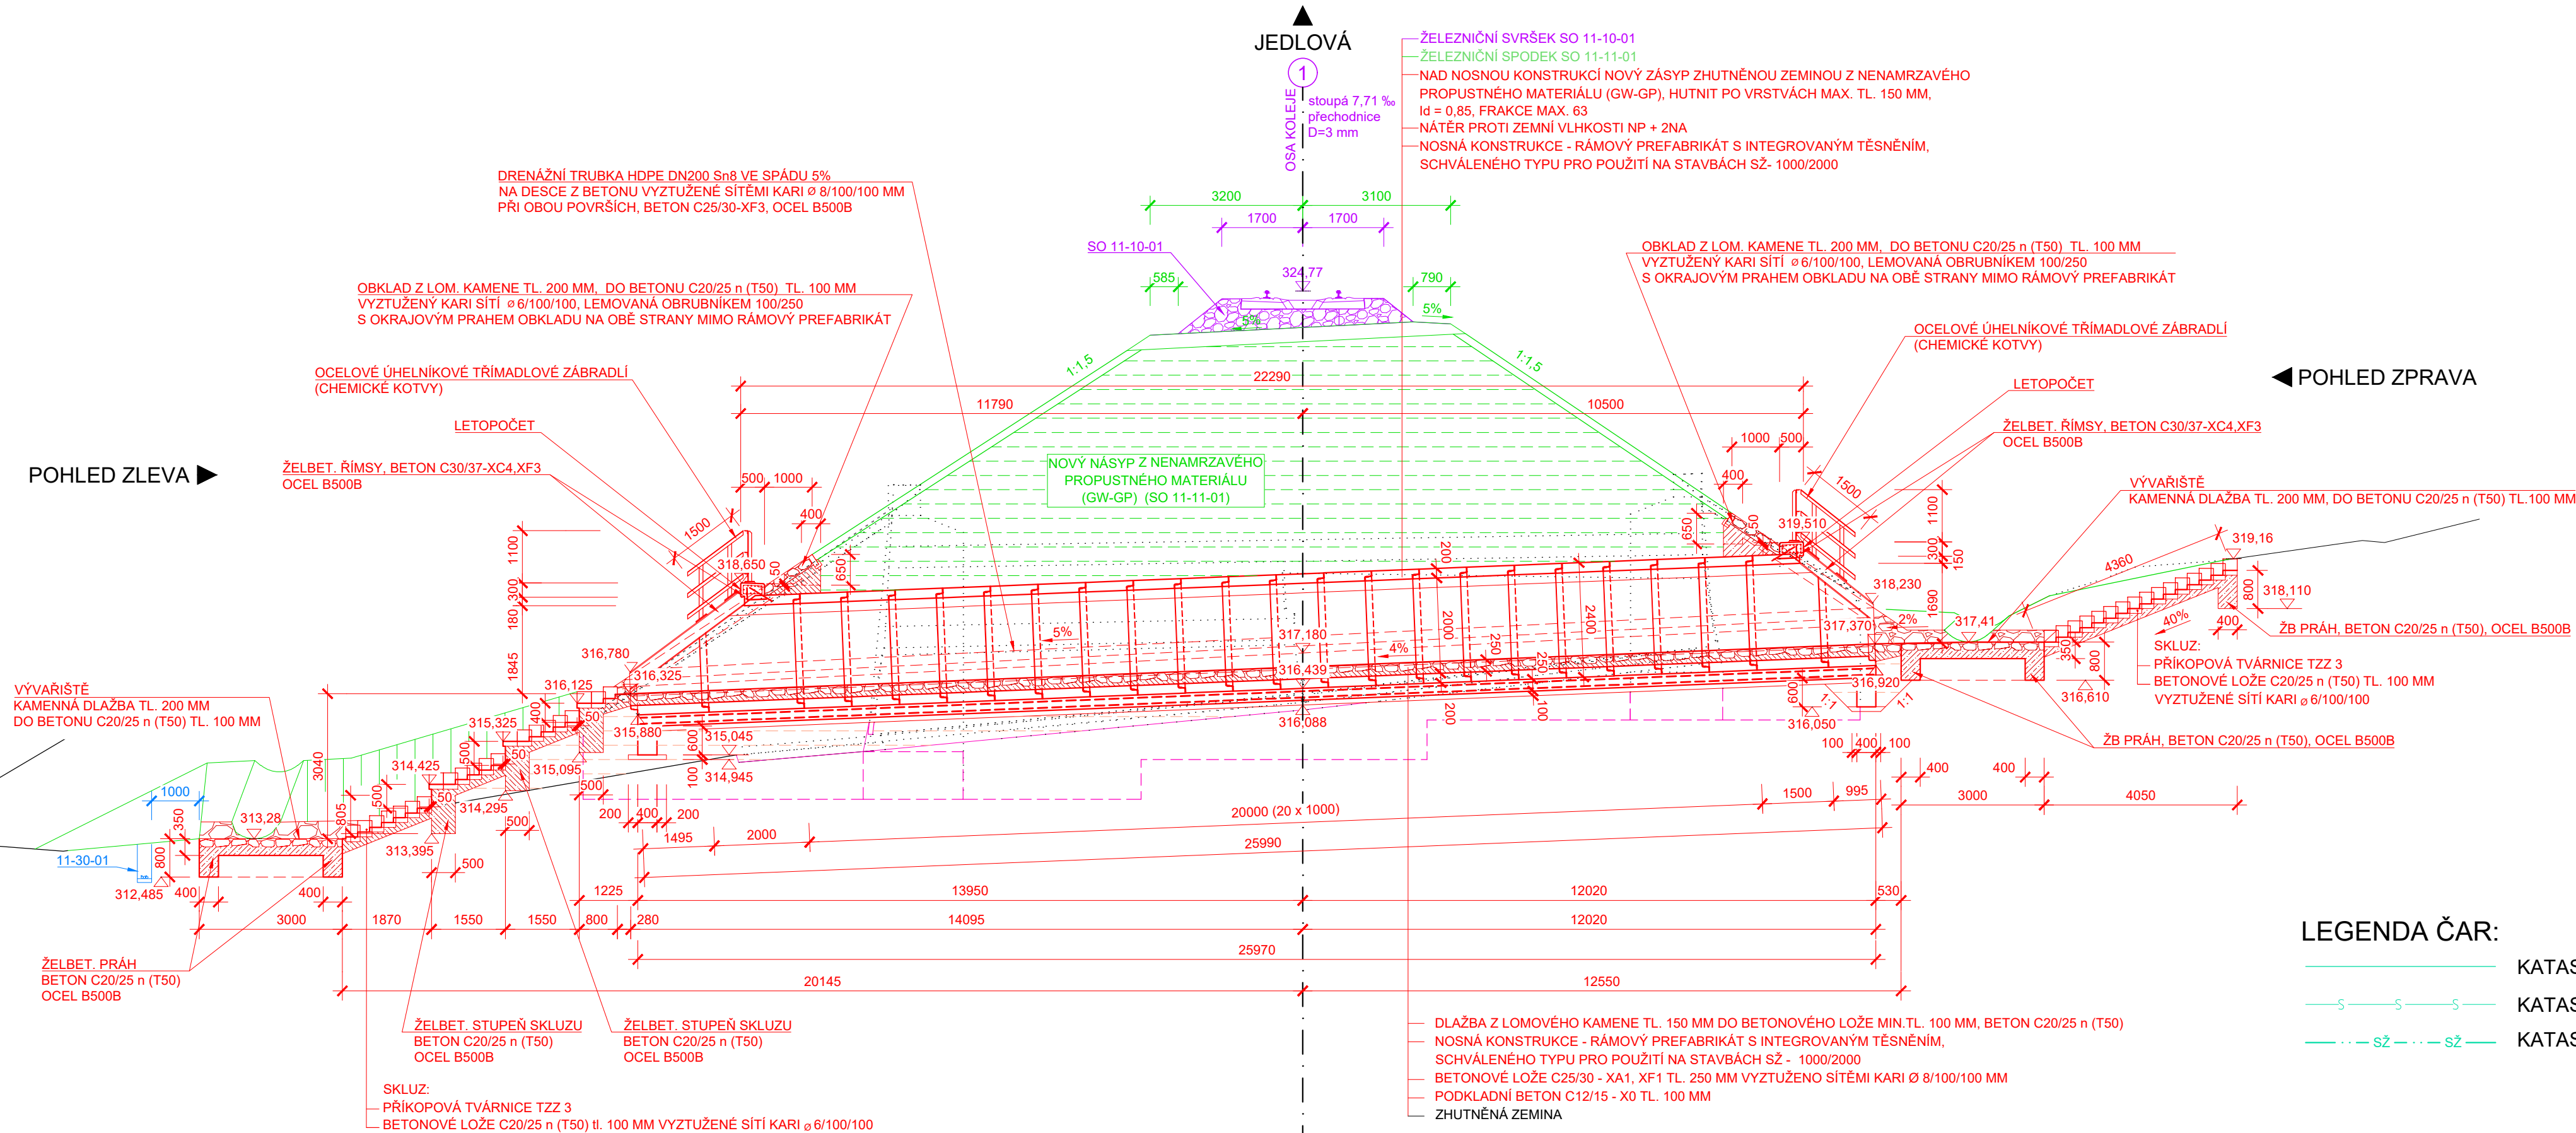

POHLED ZLEVA - VÝTOK M 1:50

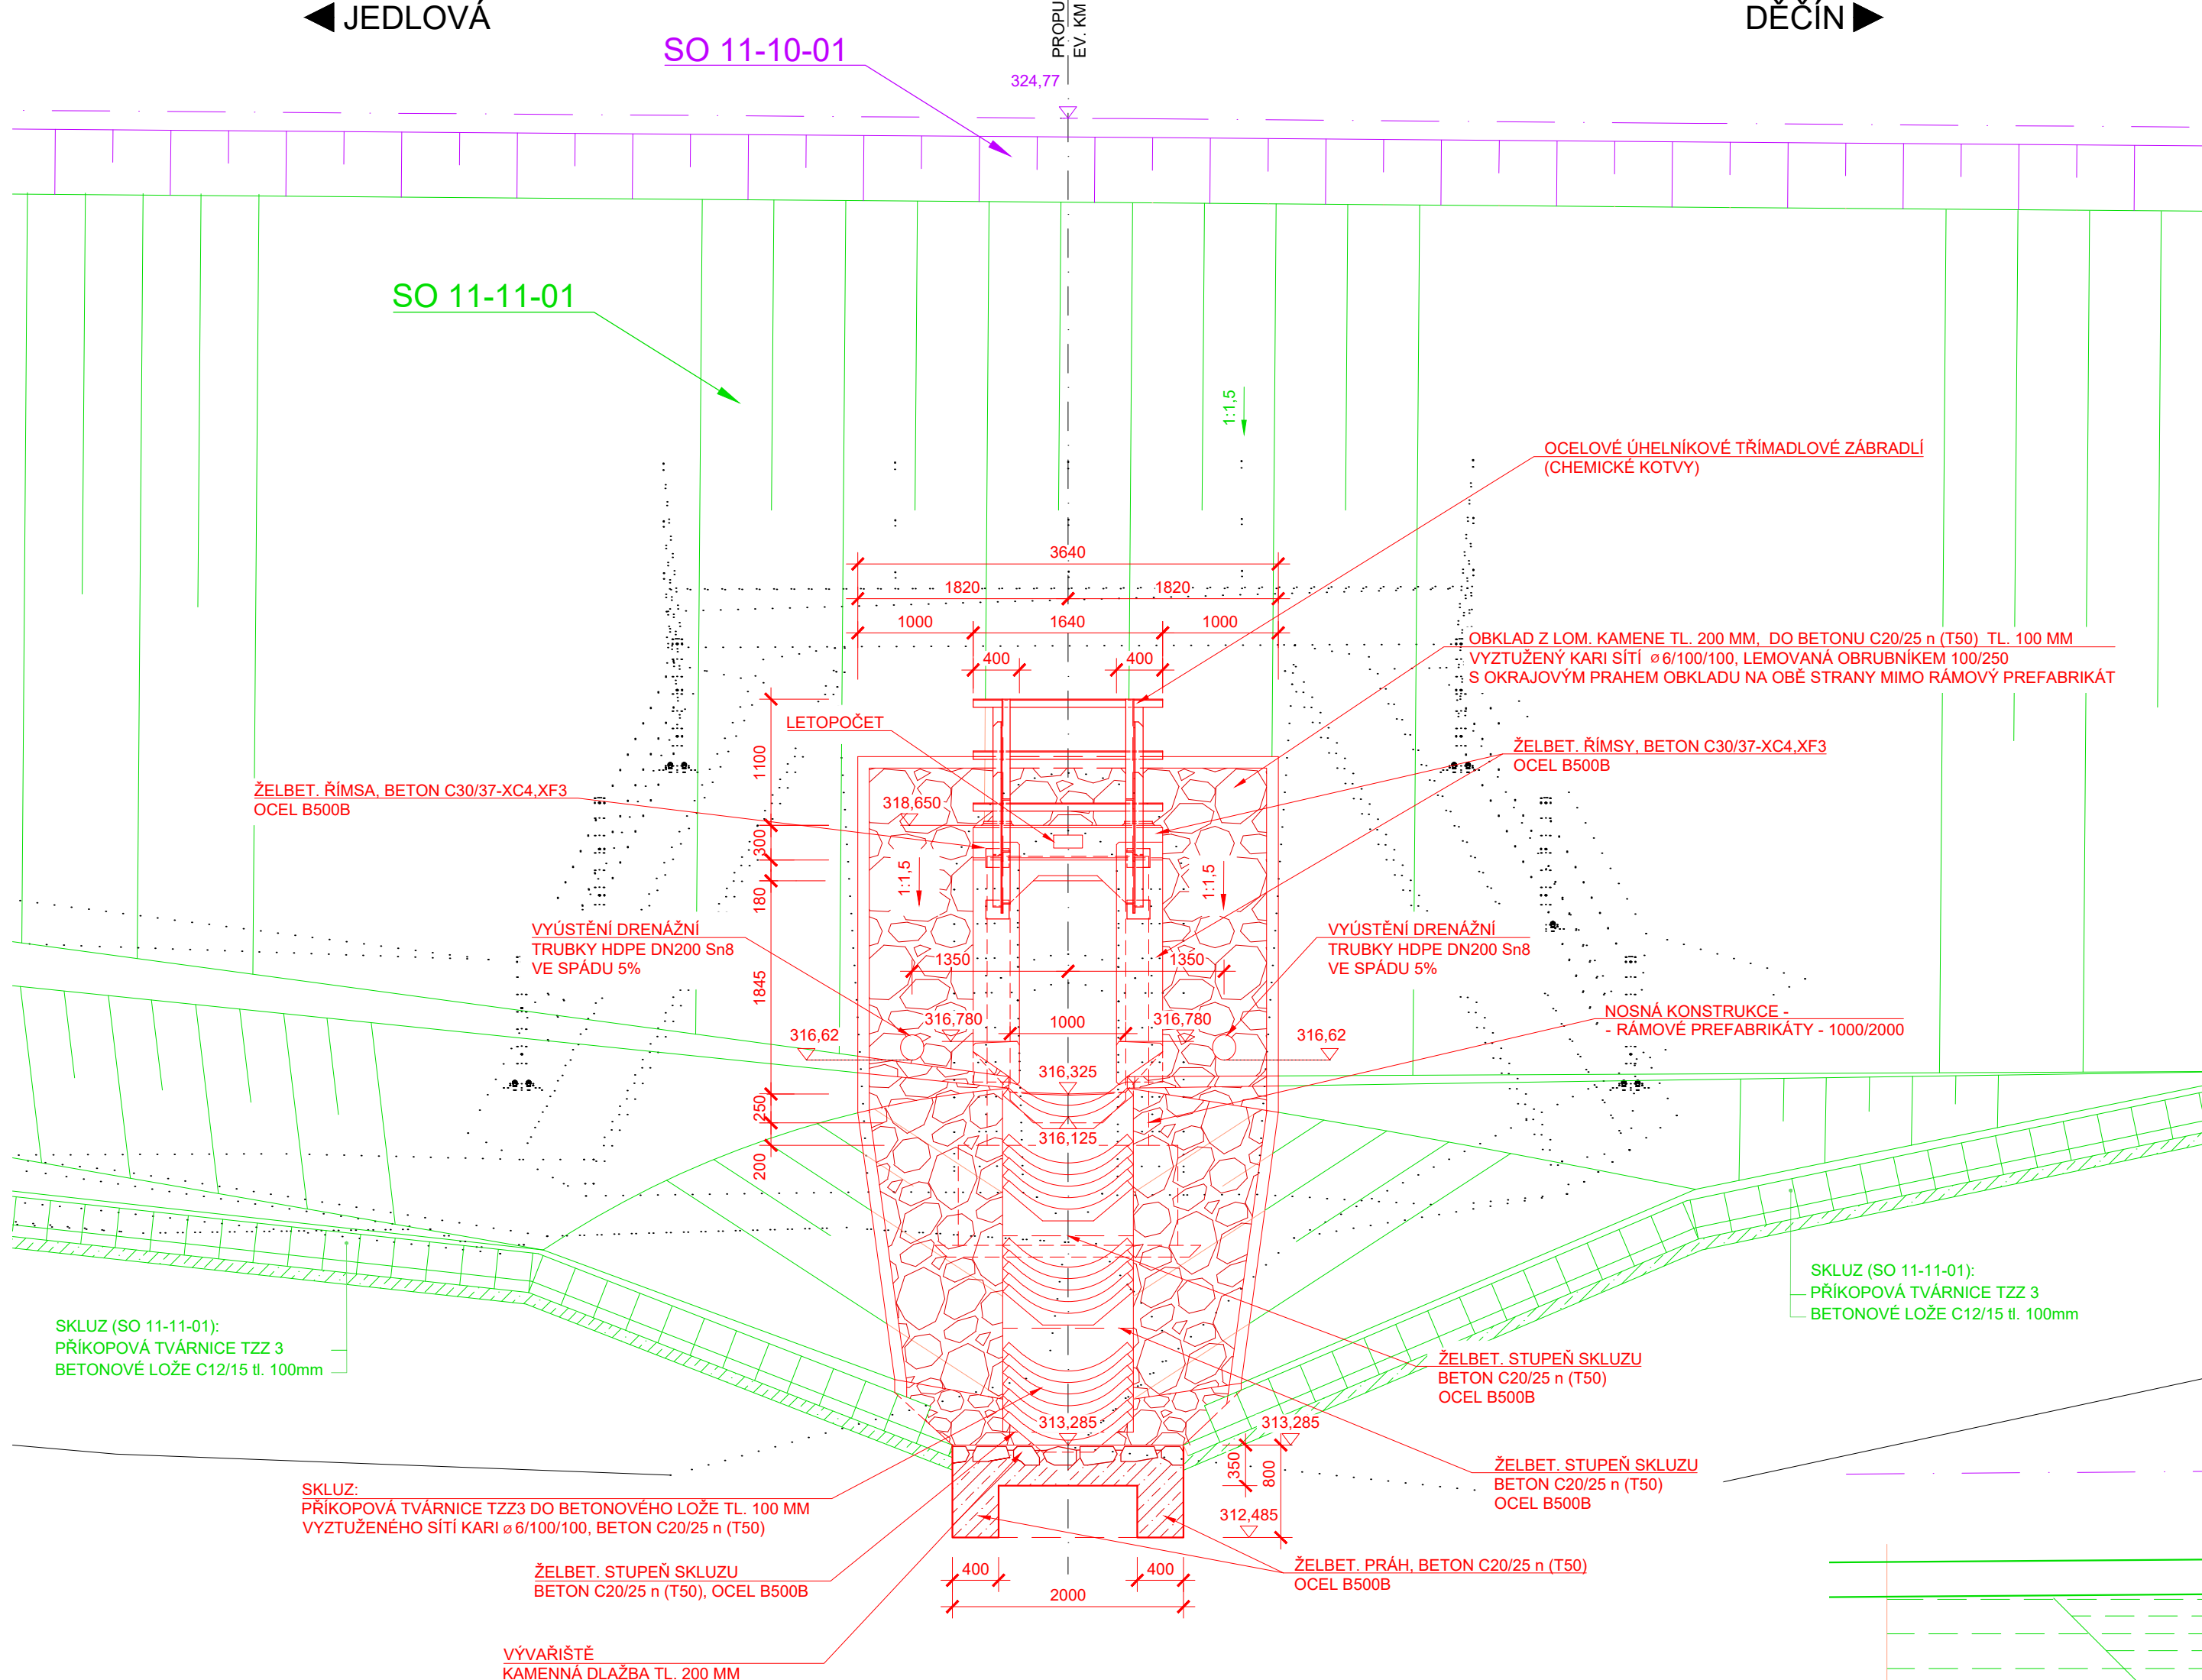

POHLED ZPRAVA

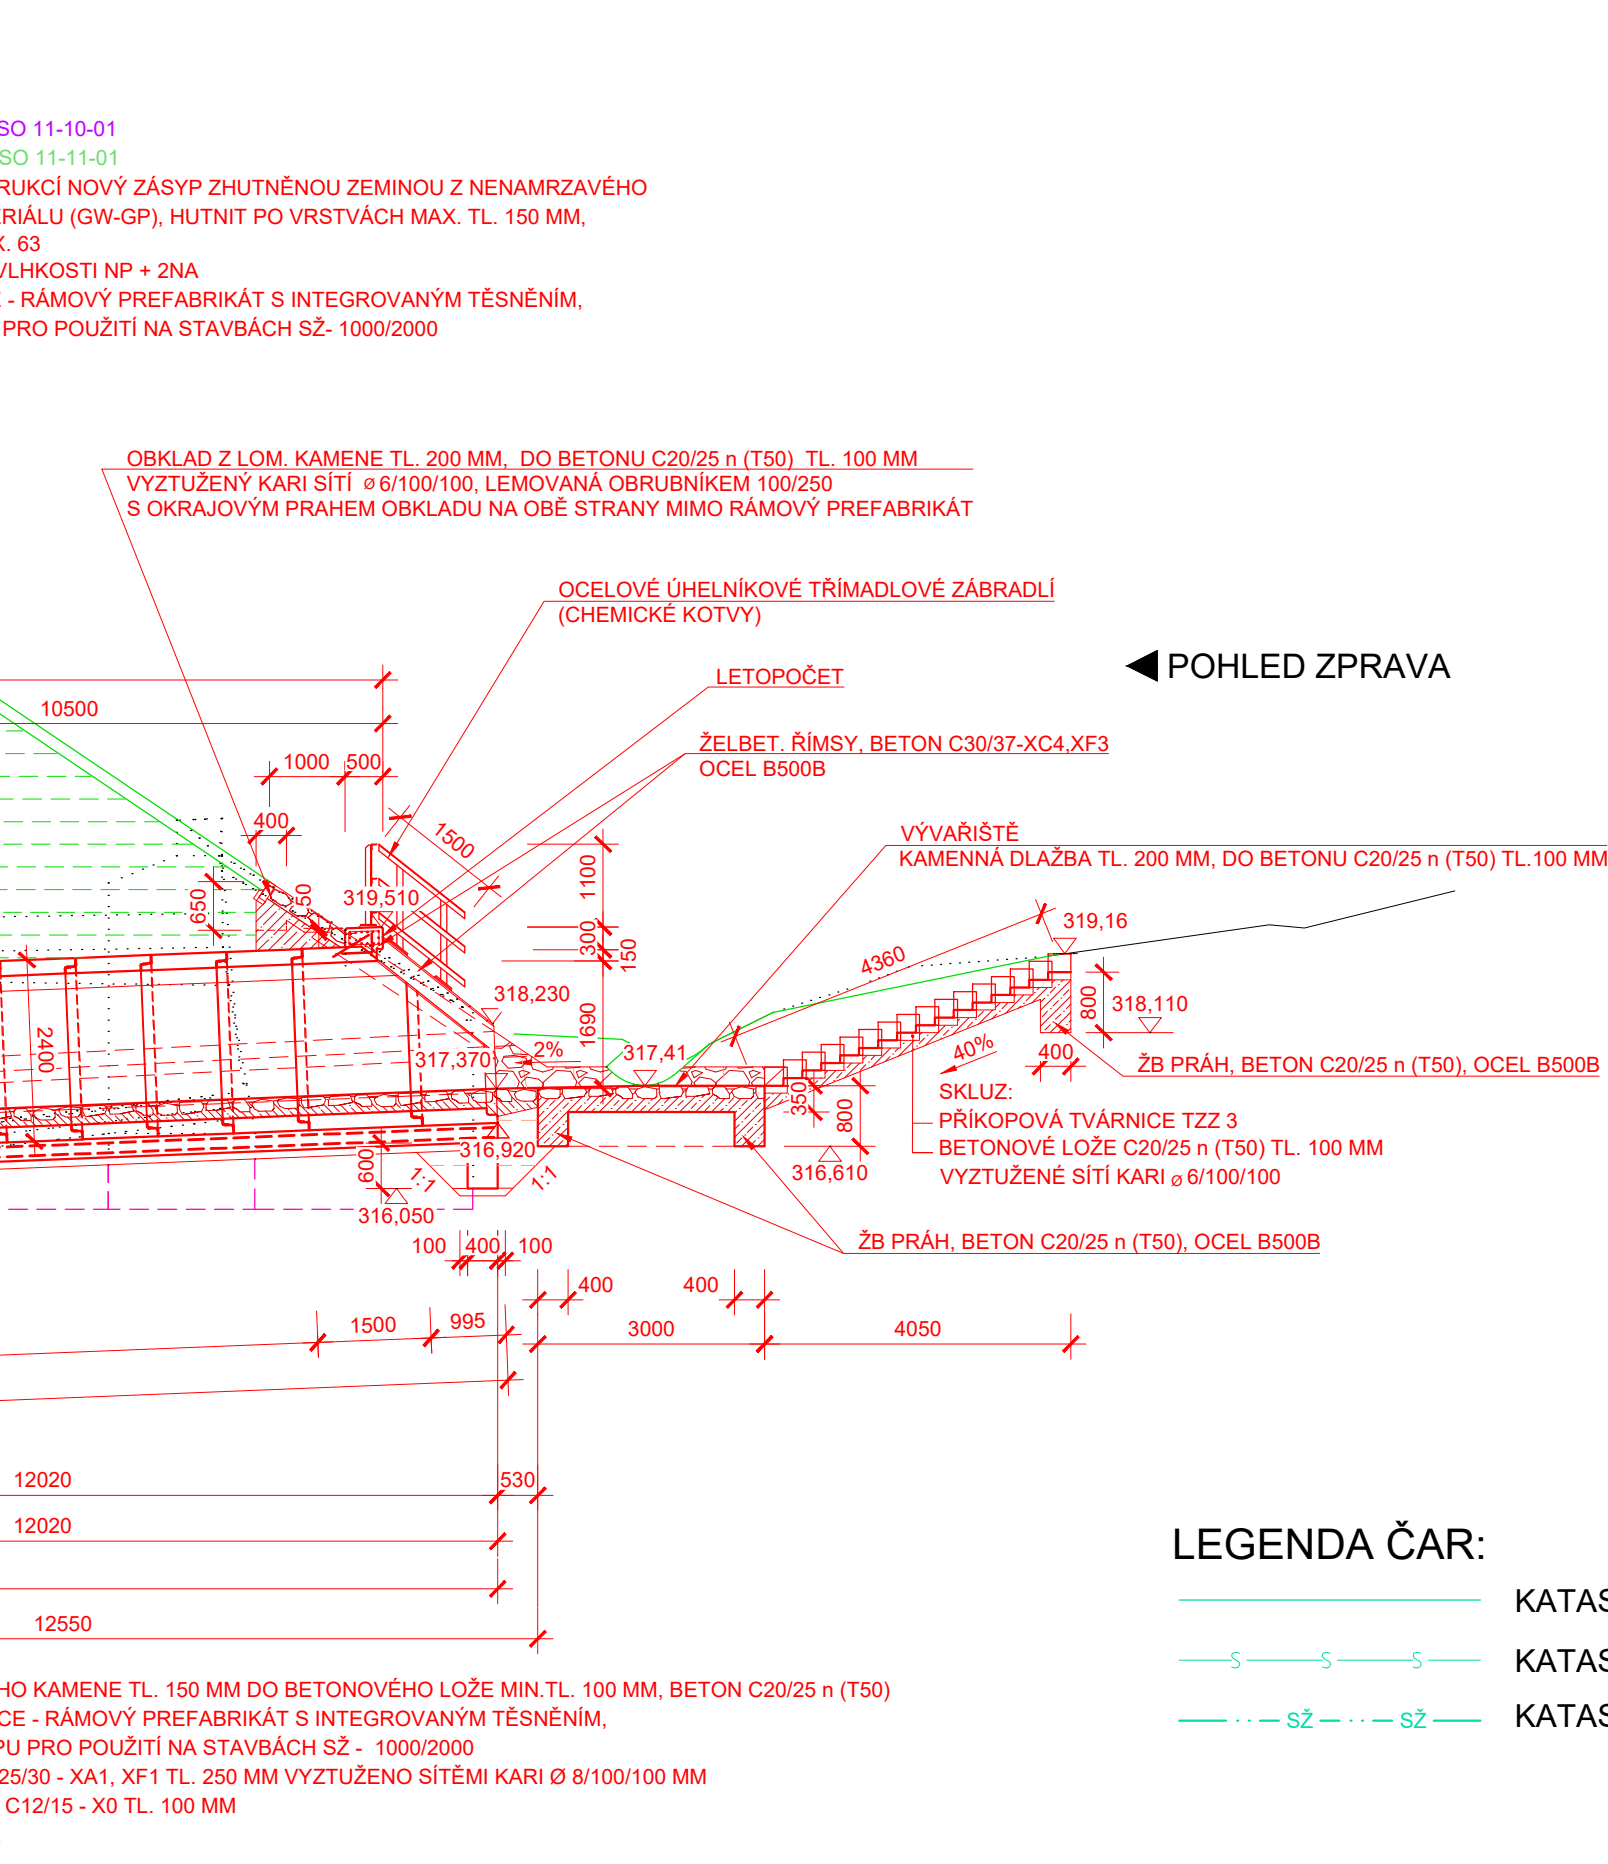

LEGENDA ČAR:

- KATASTR - HRANICE
- KATASTR - SLUČKY
- KATASTR - HRANICE SPRÁVY ŽELEZNIC, s.o.


LEGENDA SOUVISEJÍCÍCH SO

- SO 11-21-01 Česká Kamenice - Horní Kamenice, propustek ev. km 25,950
- SO 11-11-01 Česká Kamenice - Horní Kamenice, železniční spodek
- SO 11-10-01 Česká Kamenice - Horní Kamenice, železniční svršek


LEGENDA INŽENÝRSKÝCH SÍTÍ

- PODZEMNÍ VEDENÍ - NEZAMĚŘENÝ METALICKÝ KABEL, CETIN, a. s.
- ČD TELEMATIKA a.s.
- DÁLKOVÝ OPTICKÝ KABEL 72vl. v CHRÁNICIČE HDPE modrá, ČD-Telematika
- NOVÁ TRASA - ZABEZPEČOVACÍ METALICKÝ KABEL SSZT, SŽ a.s.
- ZRUŠENÁ TRASA KABELIZACE


POHLED ZPRAVA - VTOK M 1:50

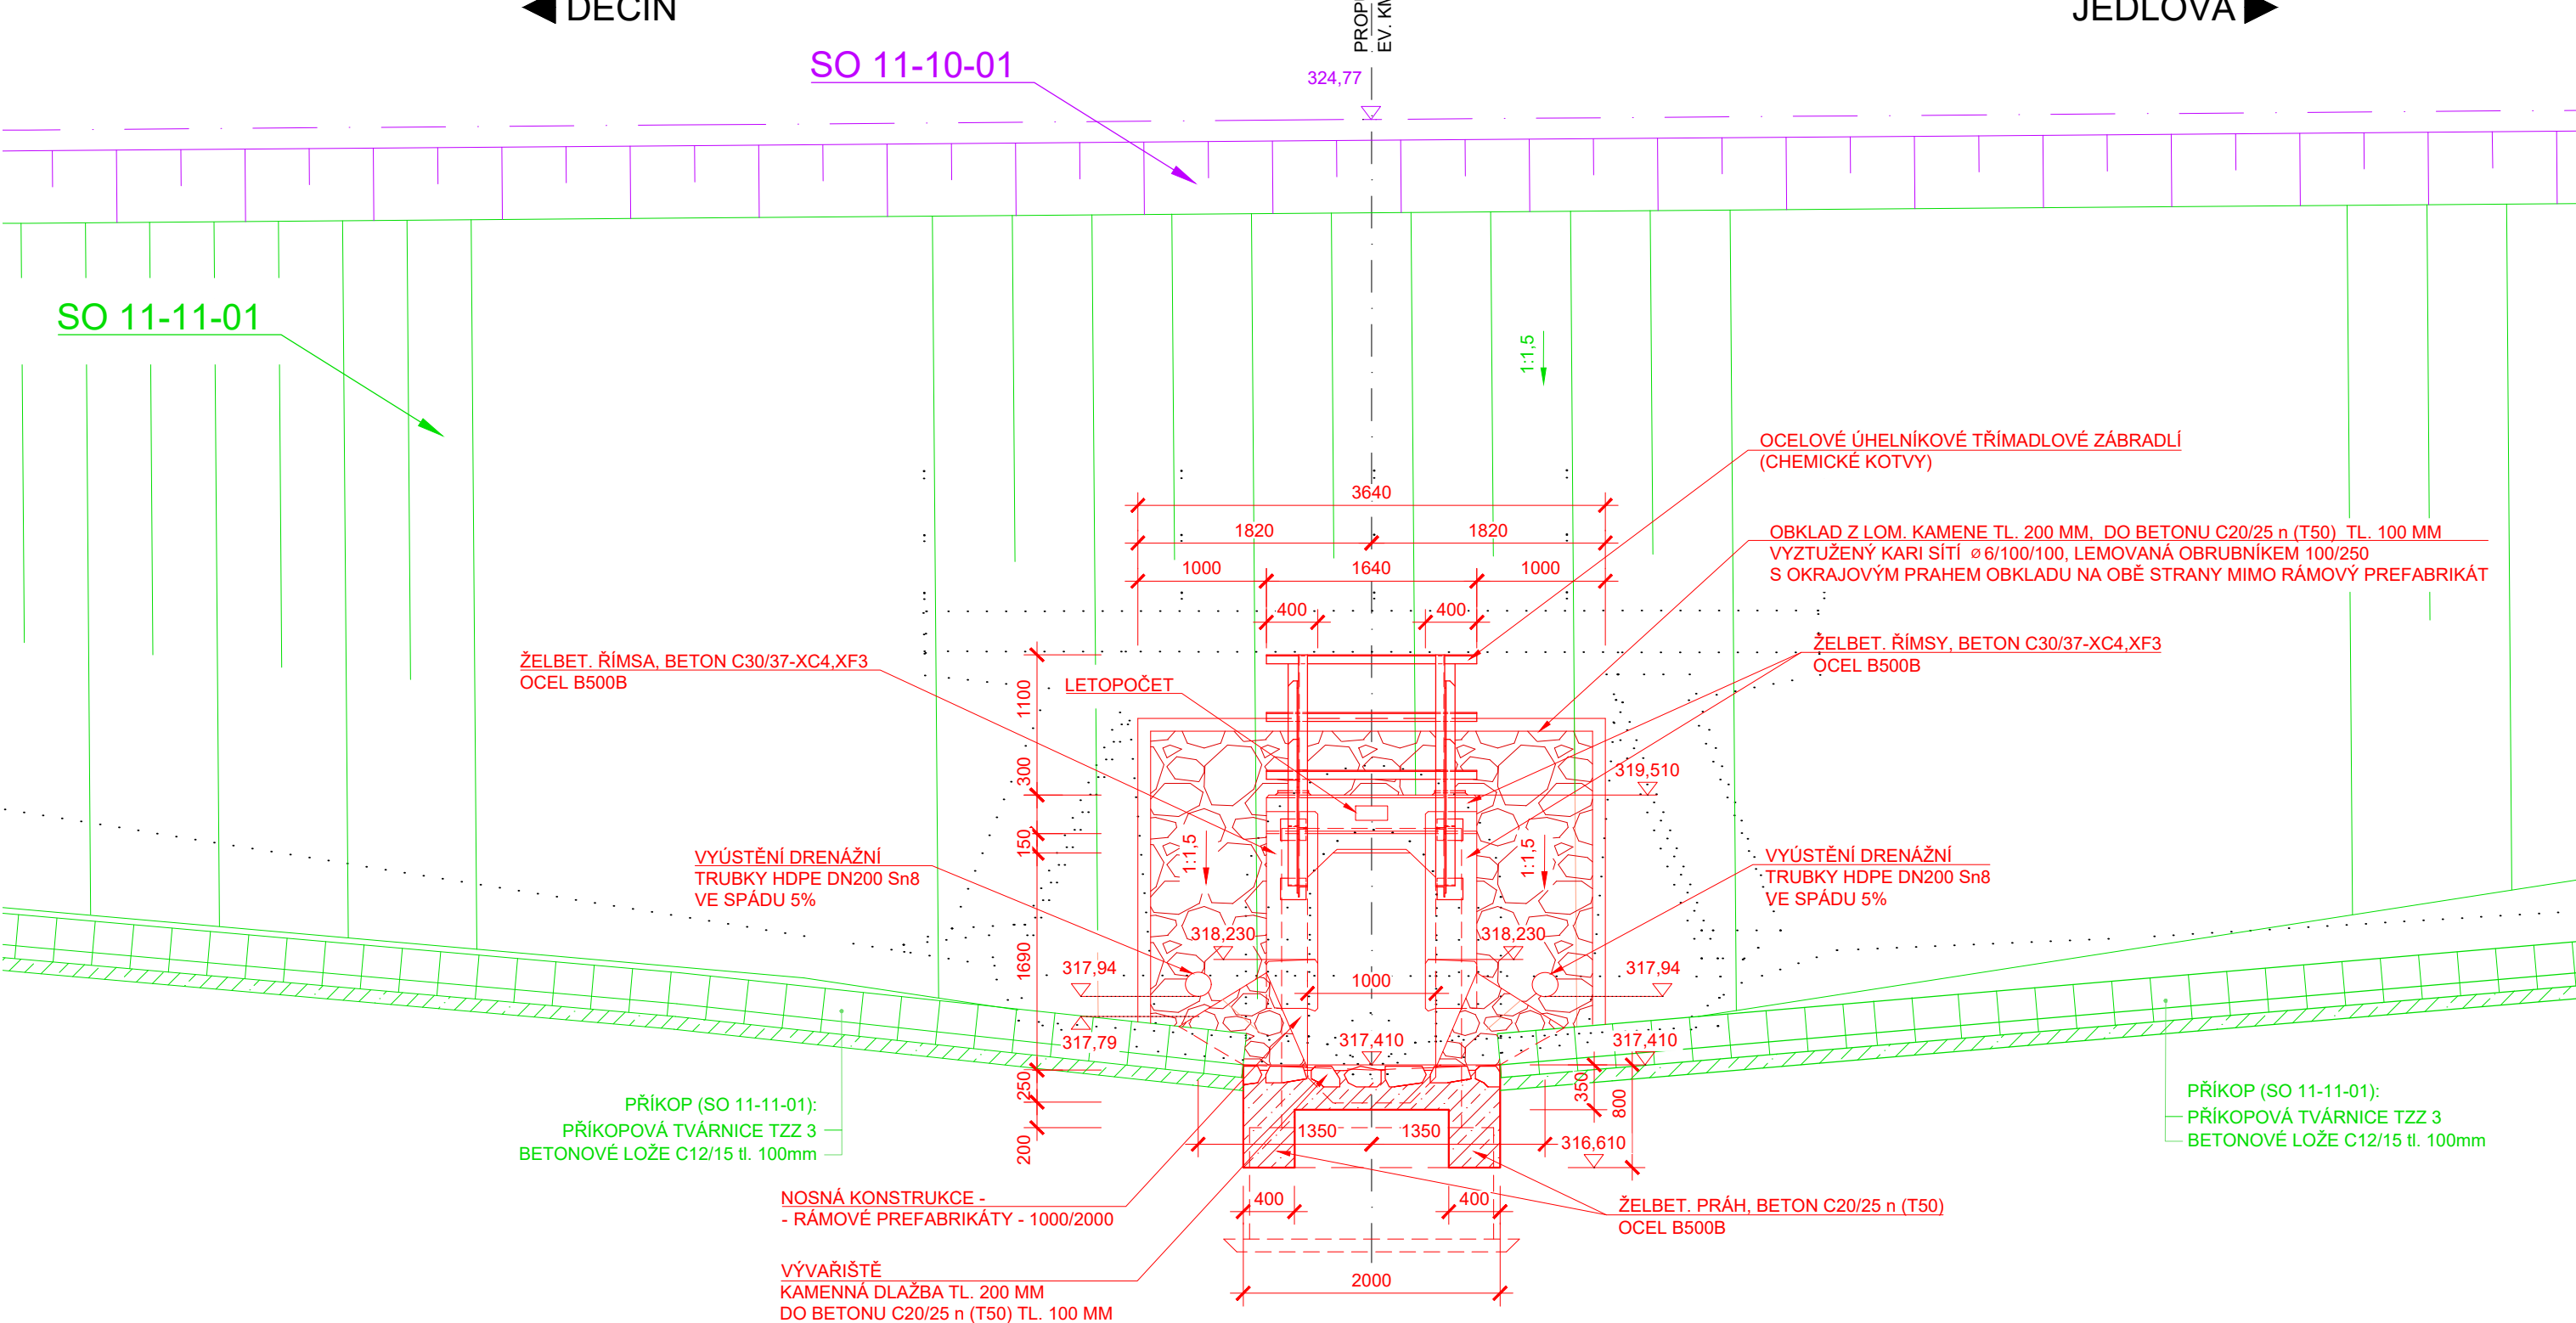

PODÉLNÝ ŘEZ M 1:50

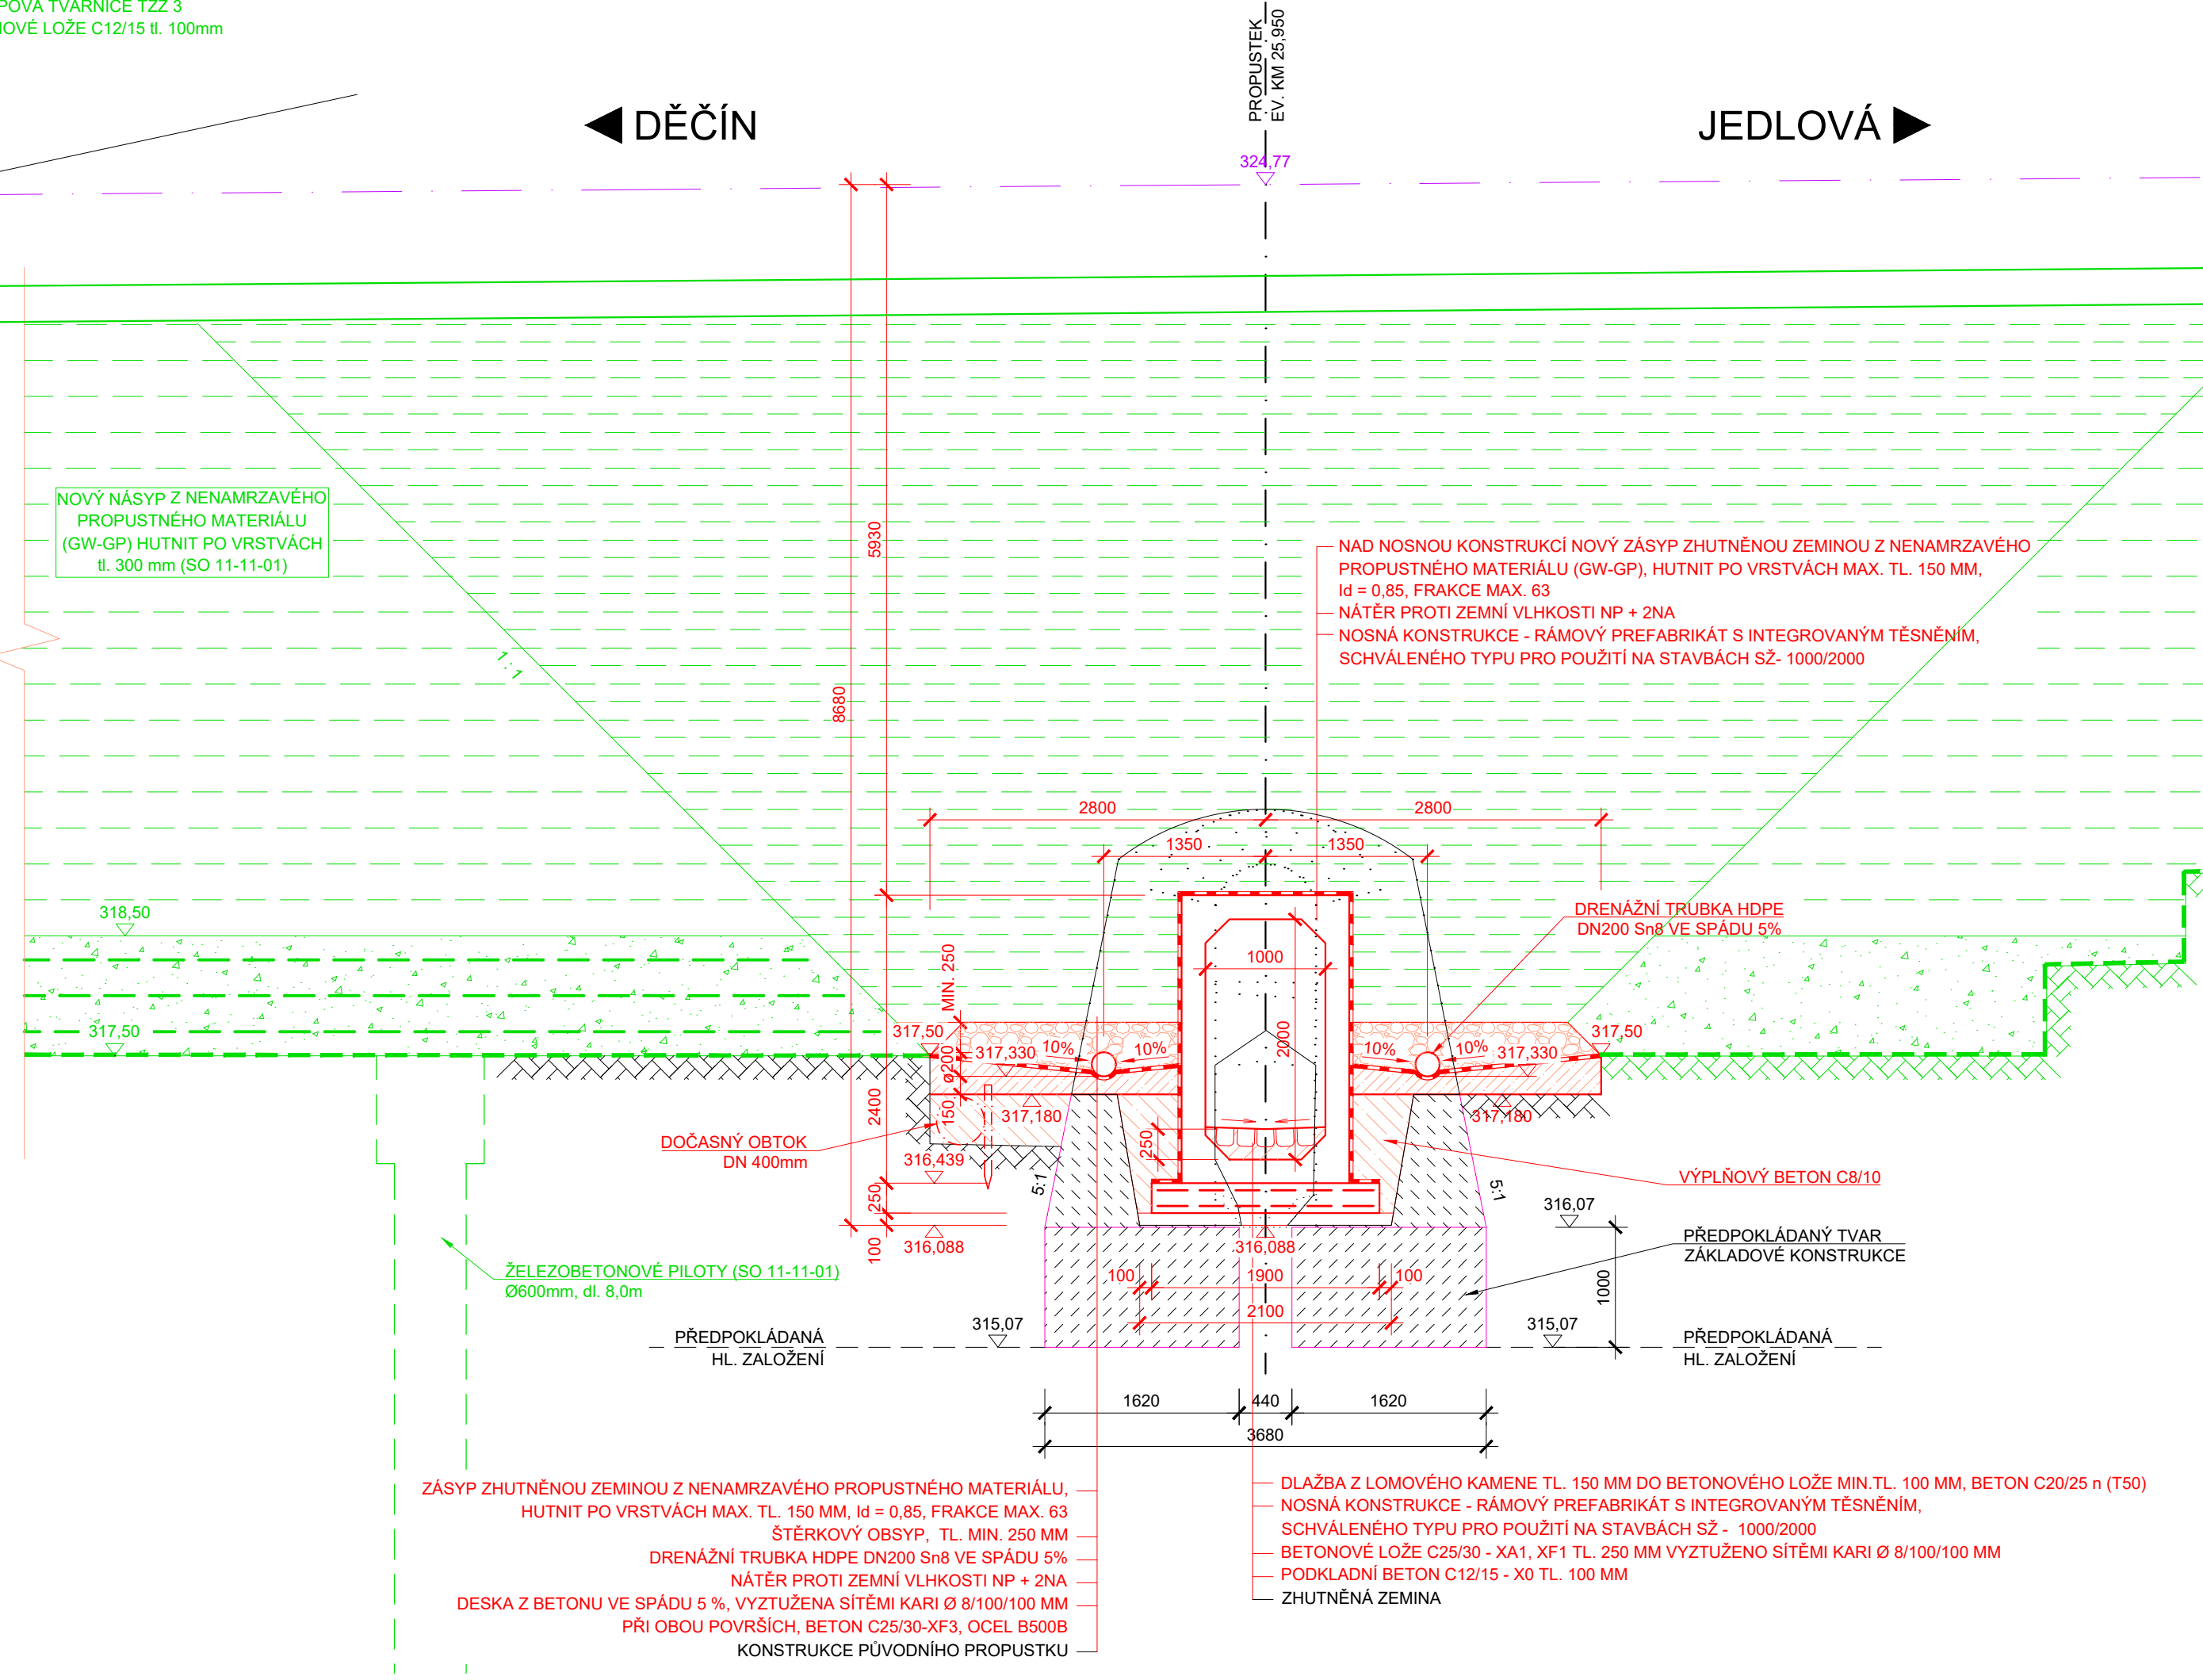

SOUŘADNICOVÝ SYSTÉM: S-JTSK
VÝŠKOVÝ SYSTÉM: Bvp

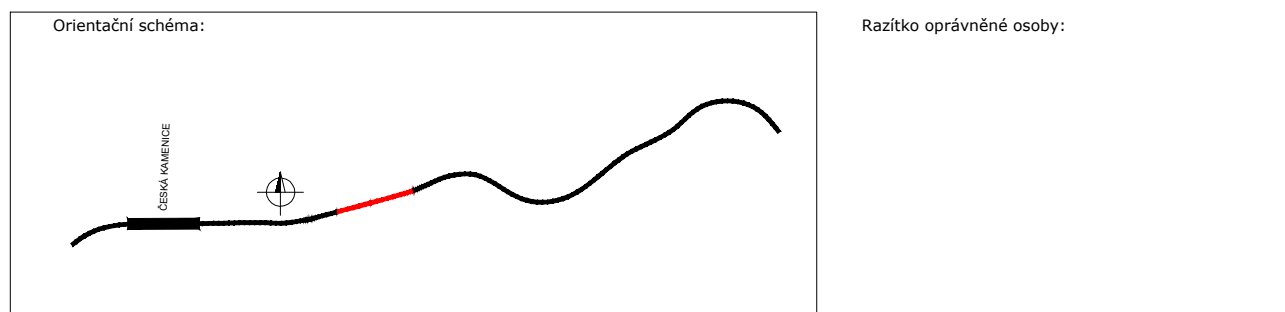

Revize:	Datum:	Popis:	Kontroloval:
P01	03.11.22	Dokumentace k příměnkám	JAN GREPL
P02	19.1.23	Zapracování příměnkám	JAN GREPL
P03	30.9.23	Rozšíření úseku po km 26,200, dokumentace k příměnkám	JAN GREPL
P04	30.11.23	Zapracování příměnkám	JAN GREPL

Stavební/Investor:	Správa železnic, státní organizace Dláždění 1903/7, 110 00 Praha 1	SPRÁVA ŽELEZNIC
Zástupce investora:	Stavební správa západ Ke Ševanici 656/3, 186 00 Praha 8 - Karlín	

Zhotovitel stavby:	DIPONT s.r.o. Křižská 1432/18, 400 01 Ústí nad Labem T: +420 475 201 724 E: dipont@dipont.cz	dipont
Hlavní projektant (PřP):	Ing. Jan Grepl	
Společnost:	Ing. Martin Pišek	
Odpovědný projektant:	Ing. Martin Pišek	
Zpracovatel:	Milada Trouhanová	

Název stavby/jakce:	Sanace tělesa železničního spodku na trati Děčín - Jedlová v km 25,880	Označení (S-úsd): S632000536
Název části:	Stavební část	Označení zhotovitele: D21106
Název objektu:	Česká Kamenice - Horní Kamenice, propustek ev. km 25,950	Označení části: D.2.1.4
Název přílohy:	Navrhovaný stav	Označení objektu/komplexu: SO 11-21-02
Název díla část přílohy:		Číslo přílohy: 2.002
Kraj:	Horní Kamenice	Paré:
Ústecký kraj	086112	
Stupeň dokumentace:	DUSP	Datum zpracování: 09/2023
Fornal:	Měřítko: 1:200, 1:50	