
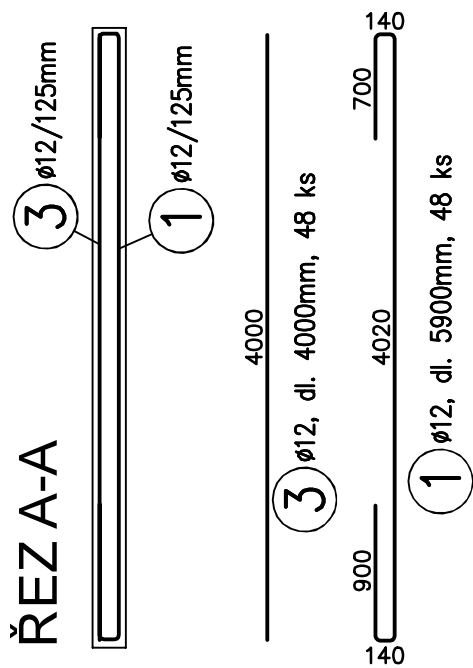



JÍMKA

PŮDORYS
SPODNÍ VÝZTUŽ

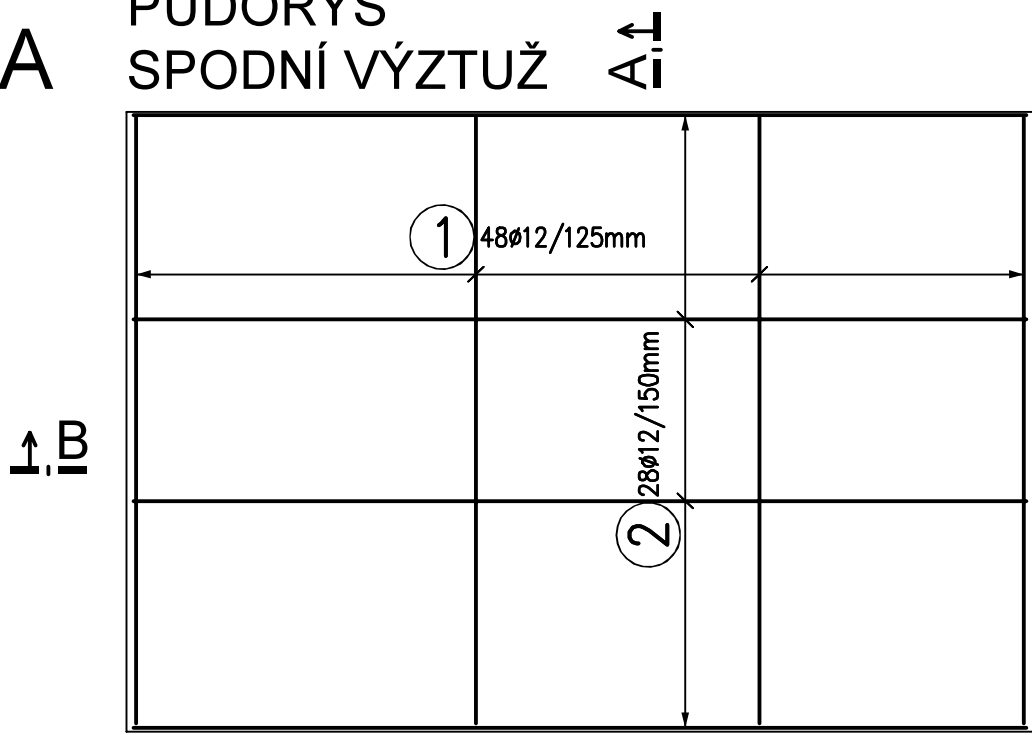


ORL


PŮDORYS

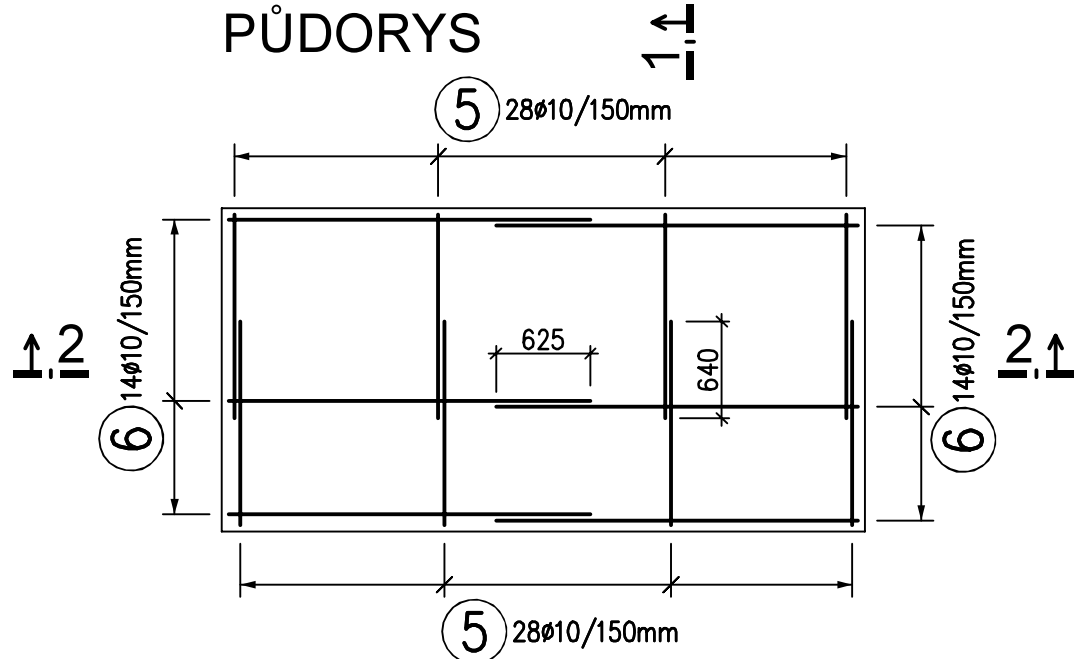

ŘEZ 1-1

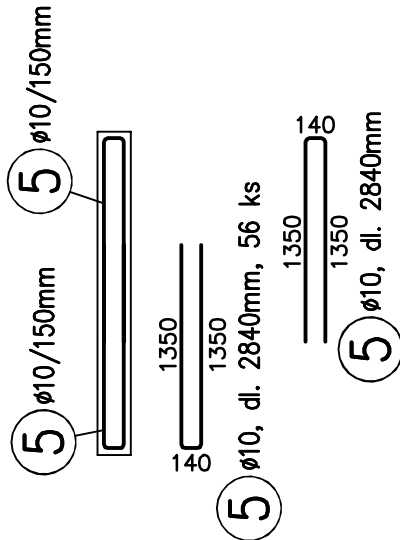


PŮDORYS
HORNÍ VÝZTUŽ

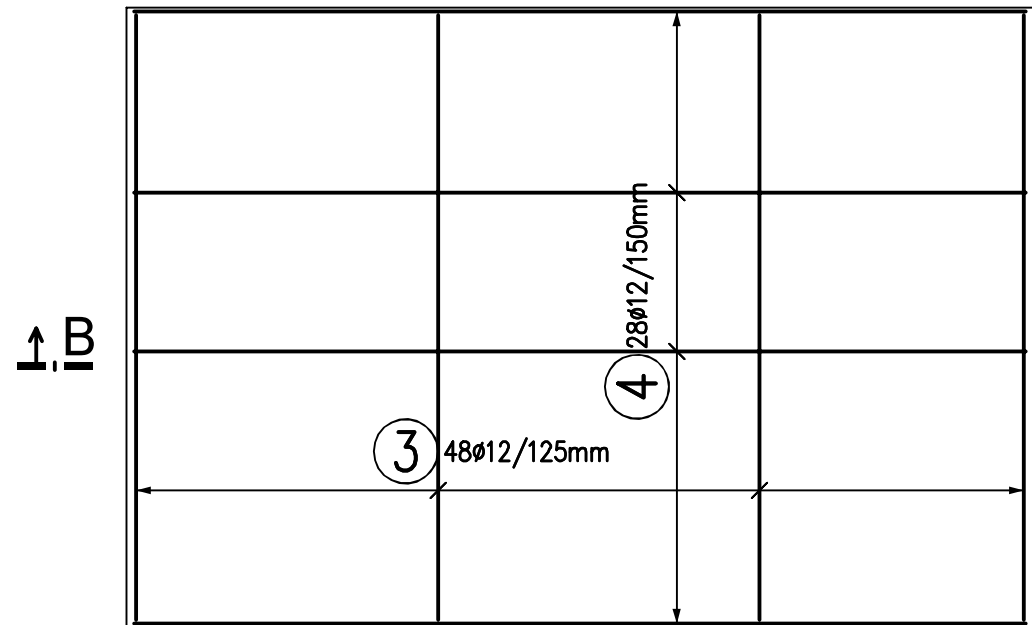


Z důvodu bludných proudů bude příčná a podélná výztuž při spodním i při horním líci svařena pomocí svarů tloušťky 3-4mm délky cca 5mm. Výztuž bude takto svařena v rastru max. 3x3m.

ŘEZ 2-2

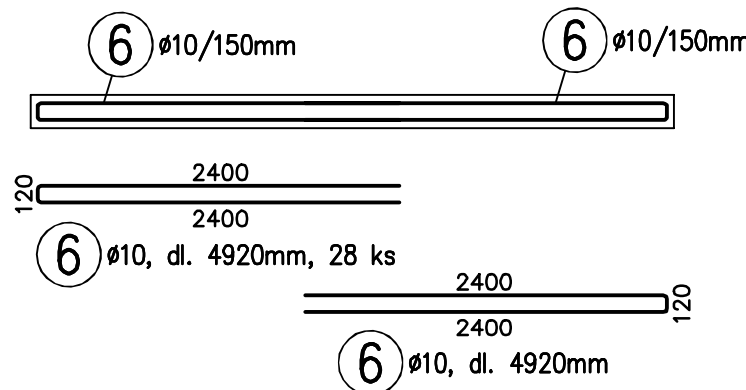

ZPŮSOB KÓTOVÁNÍ VLOŽEK
podle ČSN EN ISO 3766

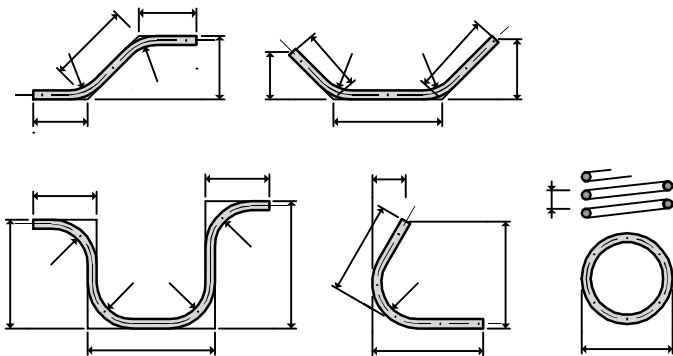

UVÁDĚNÉ DÉLKY JSOU VZTAŽENY K VNĚJŠÍMU LÍCI PRUTU. POLOMĚRY OBLOUKŮ JSOU POLOMĚRY OHÝBACÍCH TRNŮ, NEZNAČENÉ POLOMĚRY JSOU 1/2 Dr,min (TAB. 20). NEZNAČENÉ ÚHLY JSOU 45°, 90° resp 180°. CELKOVÉ DÉLKY VLOŽEK JSOU STŘÍŽNÉ DÉLKY.

BETON C25/30 XC2
VÝZTUŽ B500 B
KRYTÍ VÝZTUŽE MIN. 40 MM

VÝKAZ VÝZTUŽE

Č. pol.	D [mm]	Délka [m]	Počet ks.	Délka B500B	
				10	12
1	12	5.900	48		283.200
2	12	7.760	28		217.280
3	12	4.000	48		192.000
4	12	5.900	28		165.200
5	10	2.840	56	159.040	
6	10	4.920	28	137.760	
Celková délka				296.800	857.680
Specifická hmotnost				0.617	0.888
Hmotnost [kg]				183.126	761.620
Hmotnost celkem				944.745	

BLÍŽE PŘI SPODNÍM i BLÍŽE PŘI HORNÍM
LÍCI JE VÝZTUŽ V PŘÍČNÉM SMĚRU
(SMĚR ŘEZŮ A-A a 1-1)

SO 11-50-01 Jímka pro vyvážení splašků

±0,000 = 200,800 m n.m

generální dodavatel projektu
ENEX GROUP s.r.o.
Thunovská 179/12, 118 00 Praha 1
IČO: 27223663, SCHRÁNKA: sd839kg, enex@enexgroup.cz, www.enexgroup.cz

stavebník Správa železnic, státní organizace, Dlážděná 1003/7, 110 00 Praha 1 IČO:70994234			autor Ing. arch. Lukáš Střiteský		
akce <u>Výstavba haly pro měřicí vozy pevných trakčních zařízení - Bohumín</u> Stavba na pozemku p.č. 2572/82 Katastrální území:Nový Bohumín [707031]			zodpovědný projektant Ing. Michal Kubalík		
			HIP Ing. Petr Legner		
			vypracoval Ing. Michal Kubalík		
výkres VÝZTUŽ ZÁKLADOVÝCH DESEK					
měřítko 1:50	dokumentace část STATIKA	paré			číslo výkresu 3
datum 2021-06-25	dokumentace stupeň DUSP PDPS				
formát 3 A4					

TENTO DOKUMENT JE DUŠEVNÍM VLASTNICTVÍM AUTORA, DLE UST. §17 OBCH. Z. NESMÍ BÝT BEZ SOUHLASU AUTORA POUŽIT, KOPIROVÁN ČI PŘEDÁN TŘETÍ OSOBE!