


Žst. Bohumín

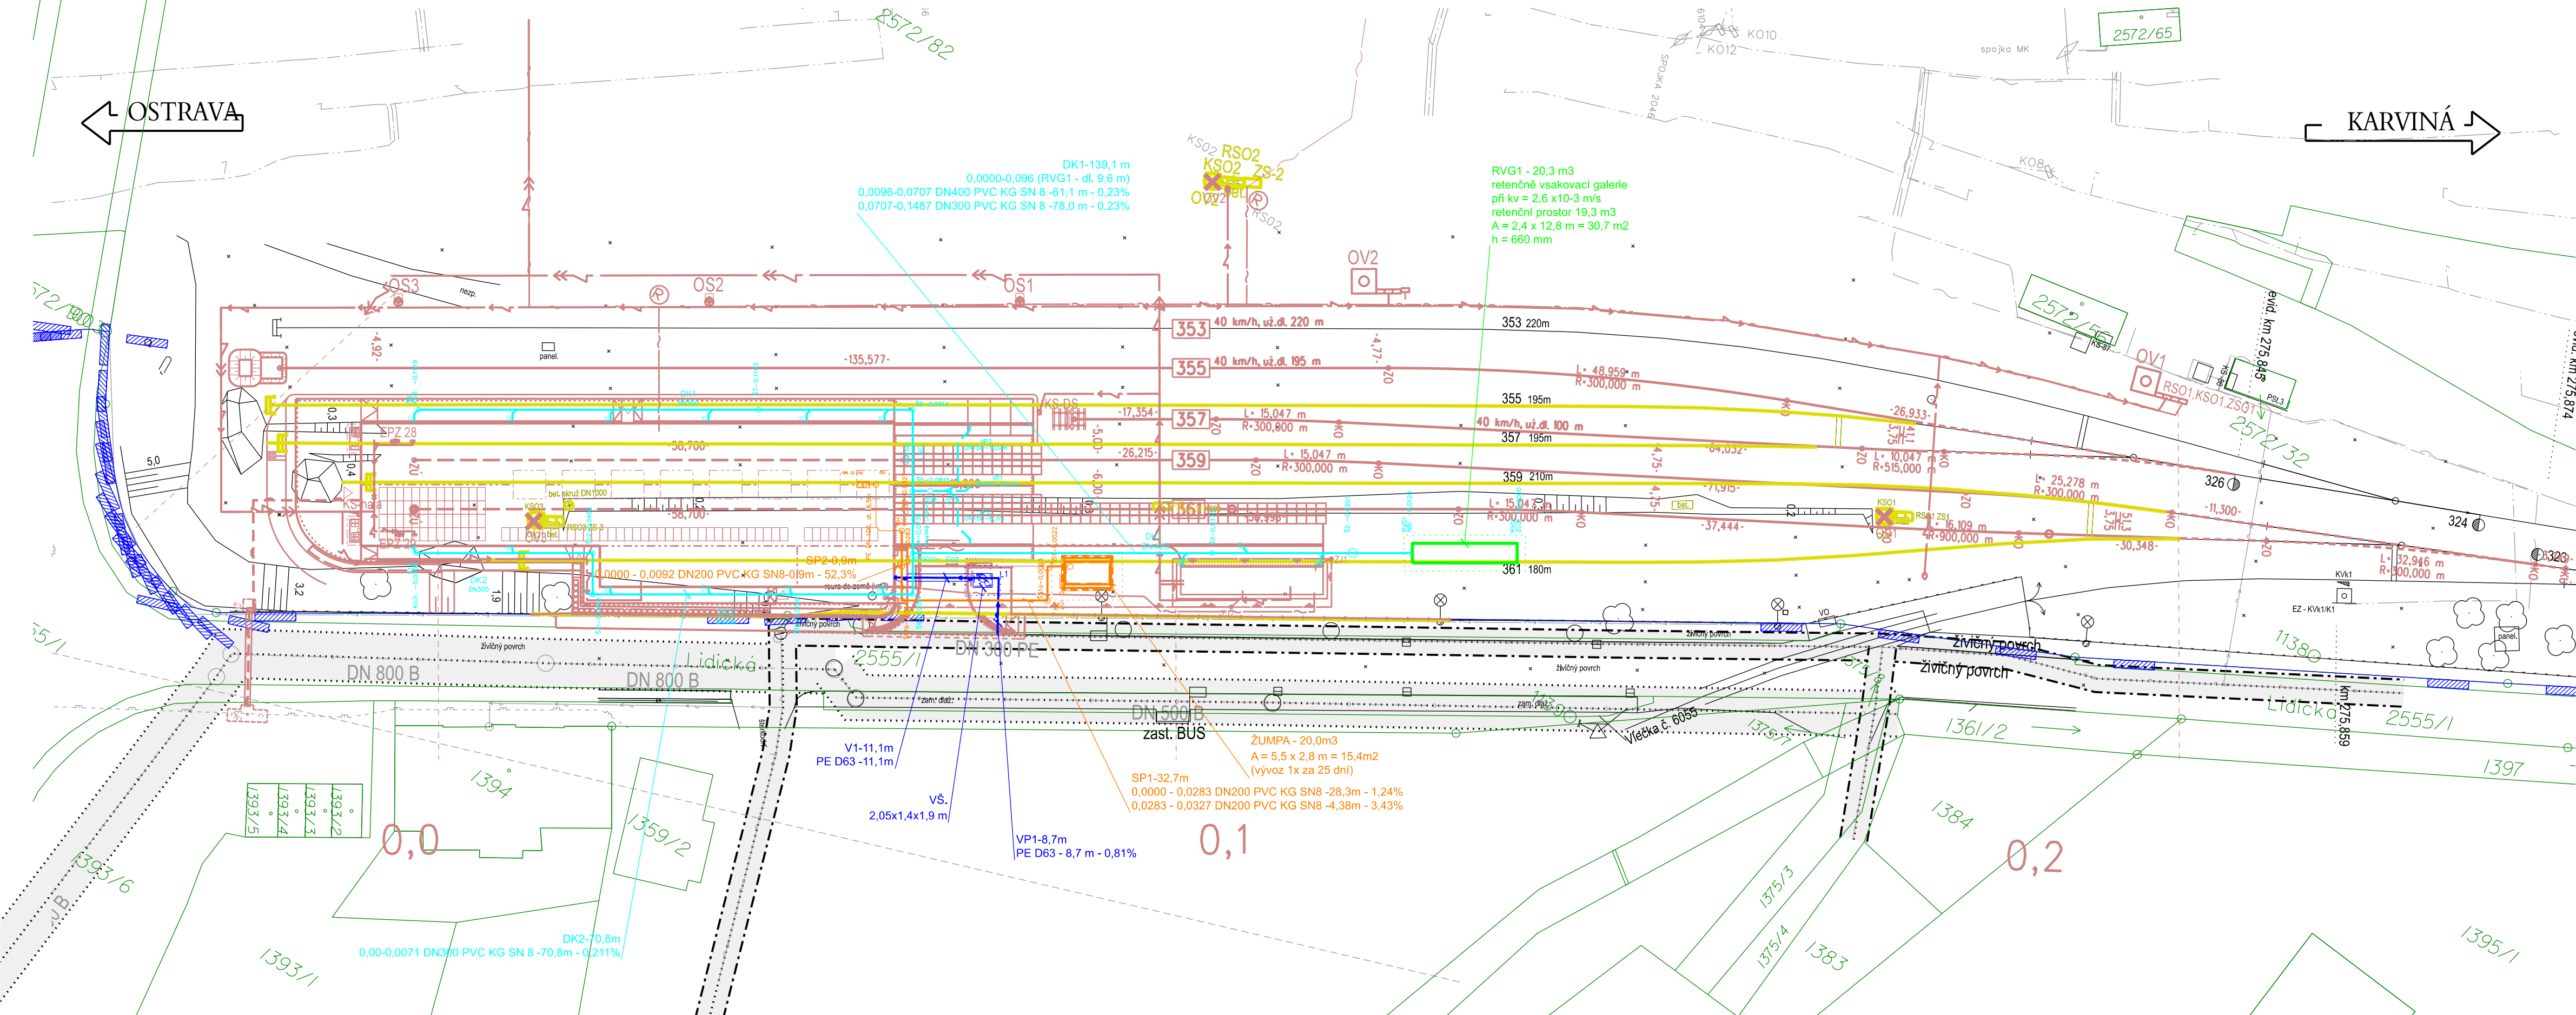

Legenda koordinační situace

- stávající hranice obvodu dráhy (Správa železnic s.o.)
- stávající hranice obvodu dráhy (České dráhy a.s.)
- stávající stav
- stávající hranice katastrální mapy
- nové řešení stavebních objektů
- směrová a výšková úprava st. koleje
- silnoproudá zařízení
- uzemění
- sdělovací zařízení
- plynovodní přípojka
- demolice
- dešťová kanalizace
- dešťová kanalizace - napojení svodů a vpustí
- retenční vsakovací galerie
- kanalizace
- vodovod

Legenda stávajících inž. sítí:

Mimodrážní síť:


- sdělovací vedení MW
- sdělovací vedení
- silnoproud NN
- kanalizace
- kanalizace - jednotná
- kanalizace - dešťová
- kanalizace - splašková
- vodovod

Drážní síť:

- sděl. vedení - ČD Telematika
- zabezp. vedení - SŽ SSZT
- silnoproud - SŽ SEE
- silnoproud DOUO- SŽ SEE
- parovod
- kanalizace - dešťová

Ochranná pásma:

- vodovod (1,66 m od osy potrubí)
- kanalizace (2,76 m od osy potrubí - DN 500; 2,96 m od osy potrubí - DN 800)

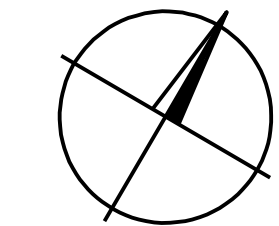

			ČÍSLO SOUPRAVY:
REVIZE Č.	DATUM	ZMĚNA	

generální dodavatel projektu
ENEX GROUP s.r.o.
Thunovská 179/12, 118 00 Praha 1
IČO: 27223663, SCHRÁNKA: sd839kg, enex@enexgroup.cz, www.enexgroup.cz

MCO MORAVIA CONSULT Olomouc a.s.
LEGIONÁŘSKÁ 1085/8 , 779 00 Olomouc
tel.: +420 585 570 444
IDS: kjee9md
e-mail: moravia@moravia.cz
http://www.moravia.cz

OBJEDNATEL	Správa železnic, státní organizace v zastoupení: Stavební správa východ, Nerudova 1, 779 00 Olomouc	
HLAVNÍ INŽENÝR PROJEKTU	ING. PETR LEGNER	VEDOUCÍ TÝMU: ING. ARCH. LUKÁŠ STRÍTESKÝ
ODPOVĚDNÝ PROJ. OBJ., PS	ING. VLADIMÍR FAJMON	KONTROLOVAL ING. JIŘÍ PARMA
ING. DAGMAR STRATILOVÁ		
KRAJ: MORAVSKOSLEZSKÝ	POVĚŘENÝ OÚ: OSTRAVA	OBEC: BOHUMÍN
"Výstavba haly pro měřicí vozy pevných trakčních zařízení - Bohumín" SO 11-51-01 Vodovodní přípojka		ZAK. ČÍSLO MCO 20-067-239-SR
		ÚČEL DUSP+PDPS
		DATUM ÚNOR 2021
		FORMÁT 5 A4
		MĚŘÍTKO 1:500
Situace	ČÁST E.1.6	POŘ.Č. 6.2.1