

TU 2302 151


LEGENDA:

- hranice parcely katastru nemovitostí
- slučková čára
- hranice katastrálního území
- hranice drážního pozemku – SŽ, s.o.
- hranice drážního pozemku – SŽ, s.o. předpokládaná změna průběhu vlastnické hranice
- hranice drážního pozemku – ČD, a.s.
- hranice drážní parcely – SŽ, s.o.
- osa koleje
- 568 pozemek SŽ, s.o.
- 568 pozemek (část pozemku) SŽ, s.o. dotčený stavbou
- 568 pozemek (část pozemku) ČD, a.s. které v rámci UMVŽST přecházejí na ČD – Správu železnic, státní organizaci
- 568 pozemek (část pozemku) ČD, a.s. které v rámci UMVŽST zůstávají ve vlastnictví ČD
- dočasný zábor
- dočasný zábor s následným věcným břemenem
- trvalý zábor
- trvalý zábor ostaní
- 3564 číslo pozemku
- hranice trvalého záboru
- 3564/A označení trvalého záboru

Ministerstvo dopravy Státní fond dopravní infrastruktury			
Jiná ověření:		Pare:	
Orientační schéma:		Razítko oprávněné osoby:	
Podpis:		Datum:	
Revize:	Datum:	Popis:	Kontroloval:
000	07.05.2023	Definitivní odevzdání dokumentace	Ing. Jan Lanča
Stavebník/investor:		Správa železnic, státní organizace	
Adresa:		Dlažďená 1003/7, 110 00 Praha 1	
Zastupce investora:		Stavební správa východ	
Adresa:		Nerudova 1, 779 00 Olomouc	
Zhotovitel díla:		Signal Projekt s.r.o.	
Adresa:		Vrdeňská 55, 639 00 Brno	
Kontakt:		T: +420 543 233 962 E: projekce@signalprojekt.cz	
Zhotovitel části/objektu:		GEOMETRA – zeměměřická kancelář s.r.o.	
Adresa:		Masarykovo náměstí 63/43, 697 01 Kyjov	
Kontakt:		T: +420 518 611 666 E: geometra@geometrakrajov.cz	
Hlavní projektant (HIP):		Ing. Jan Lanča	Specialista: Ing. Svatopluk Stoklaska
Název stavby/akce:		Výstavba PZS v km 100,674 (P7961) na trati Brno – Vlářský průmysk	
		Označení investora: S622100198	
		Zakázka: 22-055-35-211	
Název části:		Geodetický podklad	
		Označení části: E.5	
Název objektu/díle části:		Majetkoprávní část	
		Označení objektu/komplexu:	
Název přílohy:		Situace nemovitostí dotčených stavbou	
		Číslo přílohy (typ/poradí): 2.2	
Název díle části přílohy:			
Odpovědný projektant:		Zpracovatel přílohy: Vítězslav Vyskočil	Měřítko: 1 : 1000
Kraj:		Katastrální území: Kunovice u Uherského Hradiště (677346)	Formáty: 4 x A4
Zlínský		TUDU: 2302 58	Stupeň dokumentace: DUSP+PDPS
Smluvní datum zpracování:		07.05.2023	
S-kód:		Stupeň dokumentace: Číslo:	Objekt:
[Prostor pro další informace]		Podjekt:	Příloha:
		Revize:	

směr Uherské Hradiště


směr Veselí nad Moravou

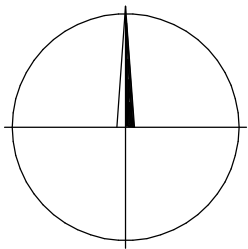

TU 2302 150

SEZNAM PS, SO :

- PS 01-01-31 Zabezpečovací zařízení (PZS) P7961 v km 100,674
- PS 01-02-01 Reléový domek P7961, DOTS
- PS 01-02-41 Reléový domek P7961, PZTS
- PS 01-02-91 Reléový domek P7961, přenosové zařízení
- SO 11-10-01 Kolejový svršek km 100,651 – km 100,705
- SO 11-11-01 Kolejový spodek km 100,651 – km 100,705
- SO 11-13-04 Železniční přejezd P7961 v km 100,674
- SO 11-20-05 Most v km 100,665
- SO 01-86-01 Připojka napájení NN P7961 v km 100,674

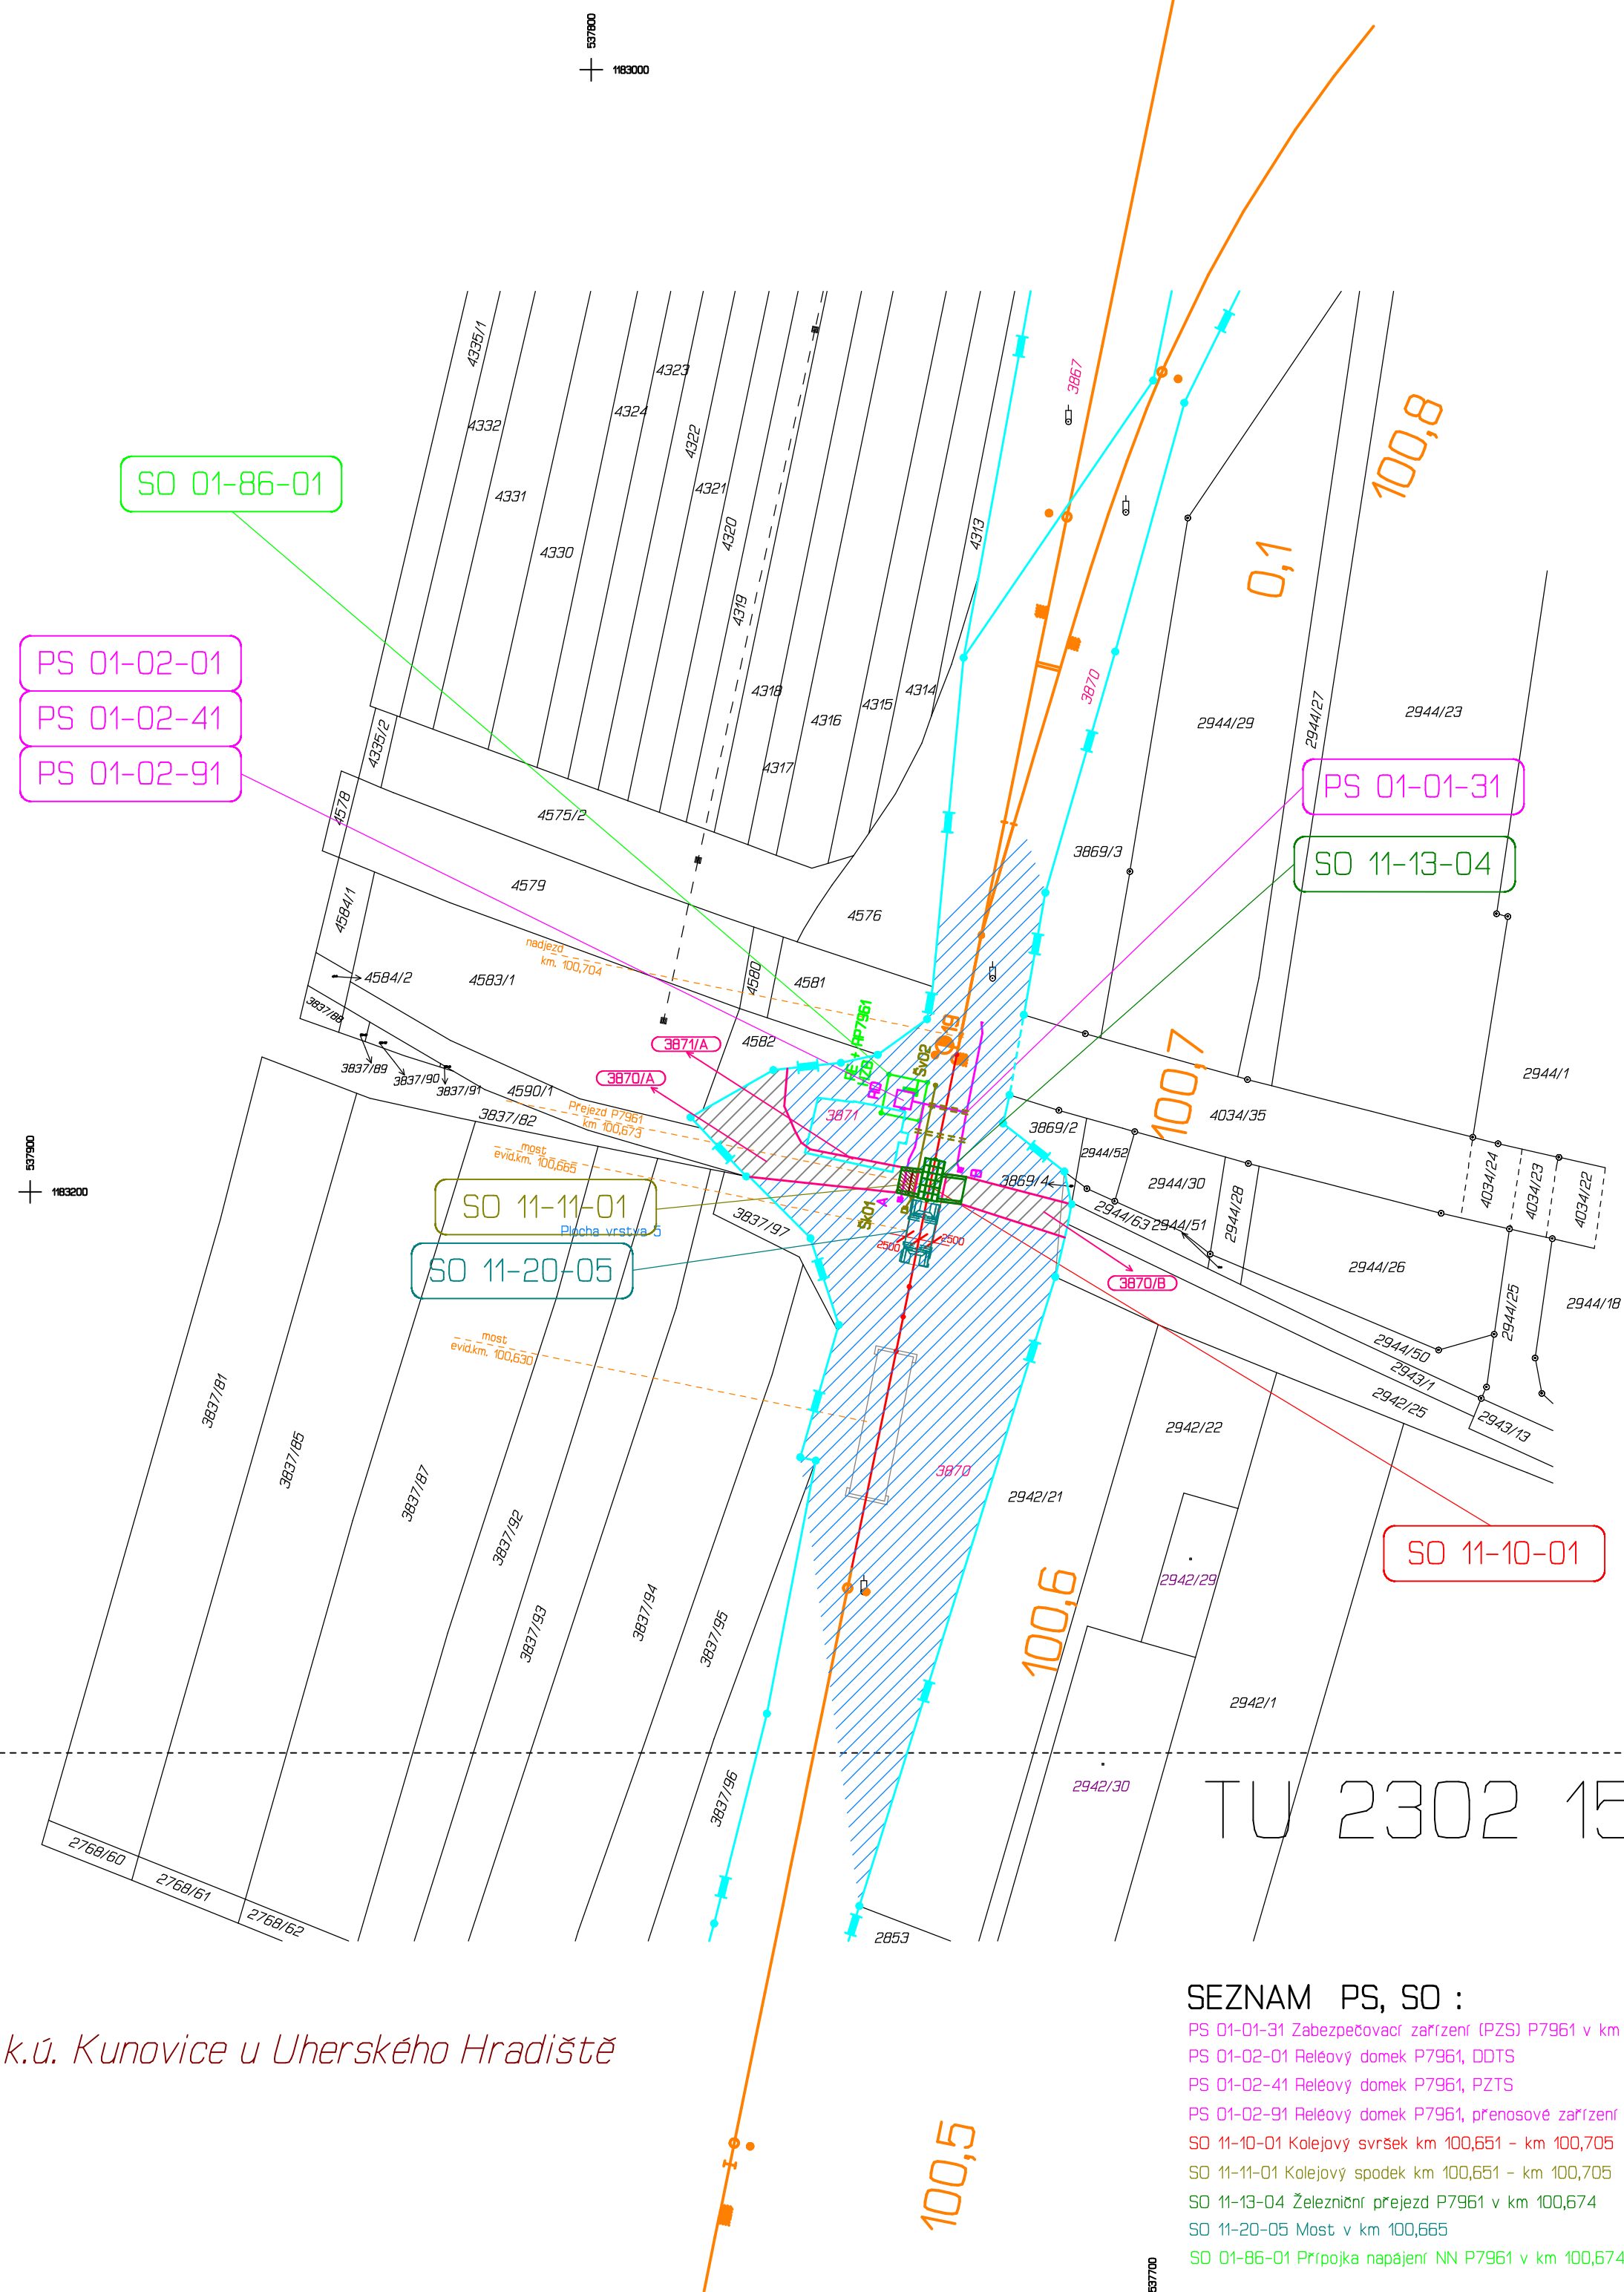

k.ú. Kunovice u Uherského Hradiště