


PŮDORYS
ŽELEZNIČNÍ PŘEJEZD P7961 v km 100,674
M 1:100

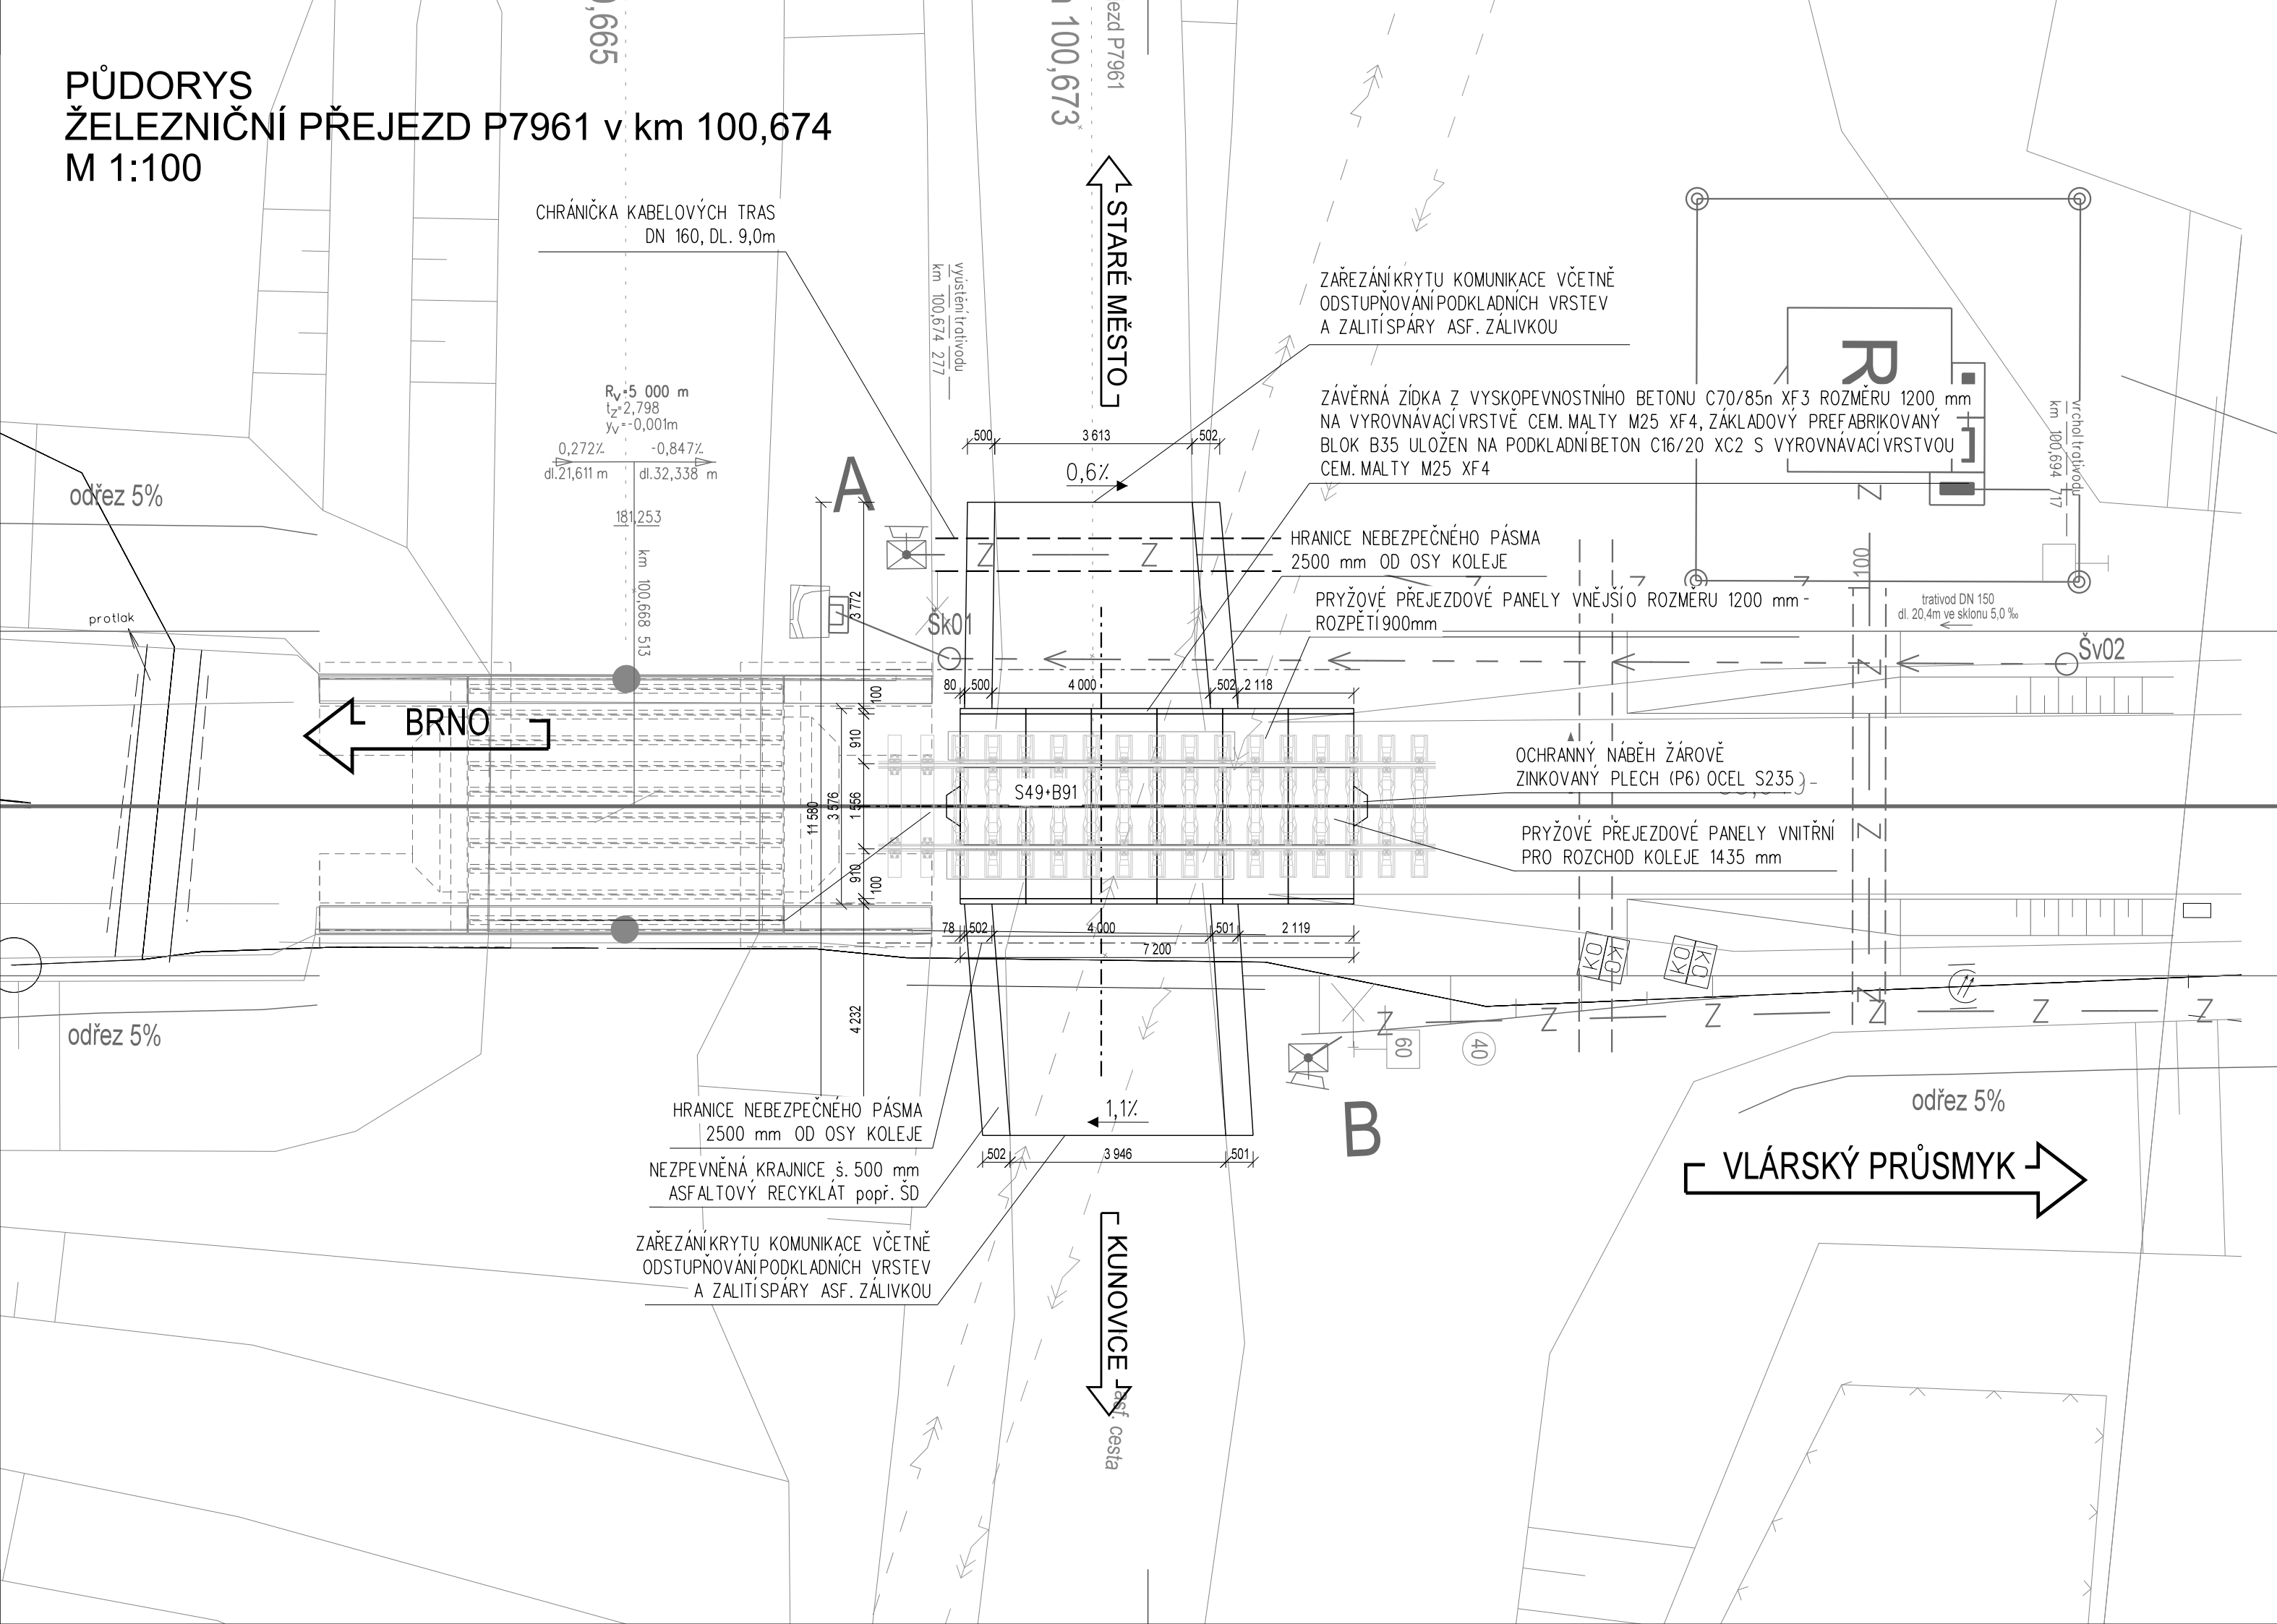

Ministerstvo dopravy Státní fond dopravní infrastruktury			
Jiná ověření:		Paré:	
Orientační schéma:		Razítko oprávněné osoby:	
		Podpis: Datum:	
Revize:	Datum:	Popis:	Kontroloval:
000	07.05.2023	Definitivní odevzdání dokumentace	Ing. Ivo Zvejška
Stavebník/Investor:		Správa železnic, státní organizace	
Adresa:		Dlážděná 1003/7, 110 00 Praha 1	
Zástupce investora:		Stavební správa východ	
Adresa:		Nerudova 1, 779 00 Olomouc	
			
Zhotovitel díla:		Signal Projekt s.r.o.	
Adresa:		Videňská 55, 639 00 Brno	
Kontakt:		T: +420 543 233 962 E: projekce@signalprojekt.cz	
			
Zhotovitel části/objektu:		MORAVIA CONSULT Olomouc a.s.	
Adresa:		Legionářská 1085/8, 779 00 Olomouc	
Kontakt:		T: +420 585 570 444 E: moravia@moravia.cz	
			
Hlavní projektant (HIP):		Ing. Jan Lanča	Specialista: Bc. Petr Nezbeda
Název stavby/akce:	Výstavba PZS v km 100,674 (P7961) na trati Brno – Vlárský průmysk		Označení investora: S622100198
Název části:	Přejezdy a přechody		Zakázka: 22-055-35-211
Název objektu/díleč části:	Železniční přejezd P7961 v km 100,674		Označení části: D.2.1.3
Název přílohy:	Půdorys		Označení objektu/komplexu: SO 11-13-04
Název díleč části přílohy:	-		Číslo přílohy (typ/pořadí): 2. 002
Odpovědný projektant:	Zpracovatel přílohy:	Měřítko: 1:100	Stupeň dokumentace: DUSP+PDPS
Bc. Petr Nezbeda	Bc. Petr Nezbeda	Formáty: -	Revize:
Kraj: Zlínský	Katastrální území: viz část A. Průvodní zpráva	TUDU: 2302 58	Smluvní datum zpracování: 07.05.2023
Označení investora: Stupeň dokumentace: Část: Objekt: Podobjekt: Příloha: Revize:			
S 6 2 2 1 0 0 1 9 8 - P D P S - D 2 1 3 X - S 0 1 1 1 3 0 4 - X X - 2 - 0 0 2 - 0 0 0			
DOKUMENT LZE UŽÍVAT VE SMYSLU PŘÍSLUŠNÉ SMLOUVY O DÍLO. ŽÁDNÁ JEHO ČÁST NEMŮŽE BÝT DLE ZÁKONA Č.121/200 Sb. KOPÍROVÁNA NEBO JINAK ROZŠÍŘOVÁNA BEZ SOUHLASU MORAVIA CONSULT Olomouc a.s.			