


PRAHA HL. N. ←→ RADOTÍN

## LEGENDA

- OBRYS SO-NADZEMNÍ ČÁST
- OBRYS SO-PODZEMNÍ ČÁST
- KATASTRÁLNÍ MAPA
- HRANICE DRÁHY
- ZÁBORY DOČASNÉ
- OCHRANNÉ PÁSMO METRA
- OCHRANÉ PÁSMO TRAMVAJÍ
- OCHRANNÉ PÁSMO TELEKOMUNIKAČNÍCH ZAŘÍZENÍ
- BOURANÉ KCE VB
- SO 22-71-01 VB JIŽNÍ KŘÍDLO-NADZEMNÍ ČÁST
- SO 22-71-01 VB JIŽNÍ KŘÍDLO-PODZEMNÍ ČÁST

## SOUVISEJÍCÍ OBJEKTY

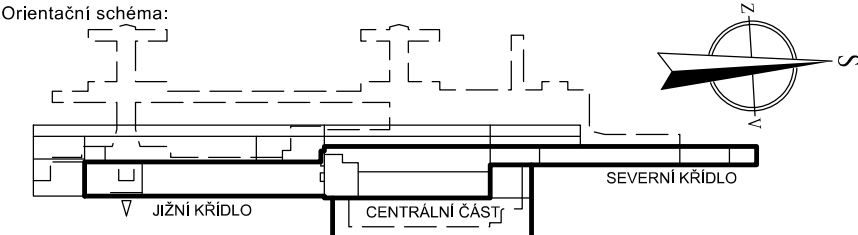

- 22-71-02 - VB CENTRÁLNÍ ČÁST
- SO 22-12-01 - ÚPRAVA HRANY 1. NÁSTUPIŠTĚ
- REKONSTRUKCE ŽST PRAHA-SMÍCHOV
- REKONSTRUKCE ŽST PRAHA-SMÍCHOV
- STAVEBNÍ ÚPRAVY SEVERNÍHO KŘÍLA
- VÝSTAVBA LÁVKY V ŽST PRAHA-SMÍCHOV
- TERMINÁL SMÍCHOVSKÉ NÁDRAŽÍ
- SO 22-52-01 - ÚPRAVY ZPEVNĚNÝCH PLOCH
- SO 22-12-01 - PRVKY DROBNÉ ARCHITEKTURY



VÝŠKOVÝ SYSTÉM BpV  
SOUŘADNICOVÝ SYSTÉM S-JTSK  
+0,000=193,710

Revize:	Datum:	Popis:	Podpis:	Datum:

<b>Stavebník / investor:</b>	<b>Správa železnic, státní organizace</b>	
Adresa:	Dlážděná 1003/7, 110 00 Praha 1	
Zástupce investora:	Stavební správa západ	
Adresa:	Sokolovská 278/1955, 190 00 Praha 9	

<b>Zhotovitel díla:</b>	<b>SUDOP PRAHA a. s.</b>	
Adresa:	Olšanská 1a, 130 00 Praha 3	
Kontakt:	T: +420 267 094 111 E: praha@sudop.cz	
<b>Zhotovitel části / objektu:</b>	<b>SUDOP PRAHA a. s.</b>	
Adresa:	Olšanská 1a, 130 00 Praha 3	
Kontakt:	T: +420 267 094 111 E: praha@sudop.cz	
Hlavní projektant (HIP):	Jan Čada	Specialista:

<b>Název stavby / akce:</b>	<b>REKONSTRUKCE VÝPRAVNÍ BUDOVY V ŽST. PRAHA - SMÍCHOV</b>	Označení (S-kód): <b>S631700105</b>
		Zakázka: <b>21-201.206</b>
Název části:	Pozemní objekty budov (provozní, technologické, skladové)	Označení části: <b>D.2.2.1.1</b>
Název objektu:	<b>Výpravní budova Jižní křídlo</b>	Číslo objektu / komplexu: <b>SO 22-71-01.01</b>
Název přílohy:	ARCHITEKTONICKÉ A STAVEBNÍ ŘEŠENÍ	Číslo přílohy: <b>2.001</b>
Název dílčí části přílohy:	Situace	Stupeň dokumentace: <b>DUR</b>
Odpovědný projektant:	Zpracovatel přílohy: Ing. Jaroslava Šudová	Měřítko: 1:500
Kraj:	Katastrální území: viz textová část	Formáty: 4xA4
Praha	TUDU: 1701	Smluvní datum zpracování: 08/2022
S-kód: S631700105	Stupeň dokumentace: DUR	Objekt: SO22710101
Část: X	Podoblast: 01	Příloha: 2
Revize: 0		

DOKUMENT LZE UŽÍVAT POUZE VE SMYSLU PŘÍSLUŠNÉ SMLOUVY O DÍLO, ŽÁDNÁ JEHO ČÁST NEMŮŽE BYT DLE ZÁKONA č. 121/2000 Sb., KOPÍROVANA NEBO JINÝM ZPŮSOBEM ROZŠÍŘOVANA BEZ SOUHLASU SUDOP PRAHA a.s.