


SOUVISEJÍCÍ PS A SO

- SO 22-71-01 VÝPRAVNÍ BUDOVA JIŽNÍ KŘÍDLO
- SO 22-71-02 VÝPRAVNÍ BUDOVA CENTRÁLNÍ ČÁST
- SO 203B TERMINÁL SMÍCHOVSKÉ NÁDRAŽÍ VÝCHODNÍ GALERIE PLATFORMY
- SO 22-71-01 VÝPRAVNÍ BUDOVA (JIŽNÍ KŘÍDLO) - DOČASNÉ ÚPRAVY PO DOBU VÝSTAVBY - 3g
- SO 22-71-02 VÝPRAVNÍ BUDOVA (CENTRÁLNÍ ČÁST) - DOČASNÉ ÚPRAVY PO DOBU VÝSTAVBY - 3g
- PS 22-02-11 ÚPRAVA MÍSTNÍ KABELIZACE
- SO 22-77-01 ÚPRAVA ORIENTAČNÍHO SYSTÉMU V RÁMCI VB V ŽST. PRAHA - SMÍCHOV

POZNÁMKA:

OZNAČENÍ "JE01-JE07" JAKO JIH ESKALÁTOR VB
OZNAČENÍ "CE01-CE02" JAKO CENTRUM ESKALÁTOR VB
ESKALÁTORY JSOU NAVRŽENY DO VENKOVNÍHO PROSTŘEDÍ

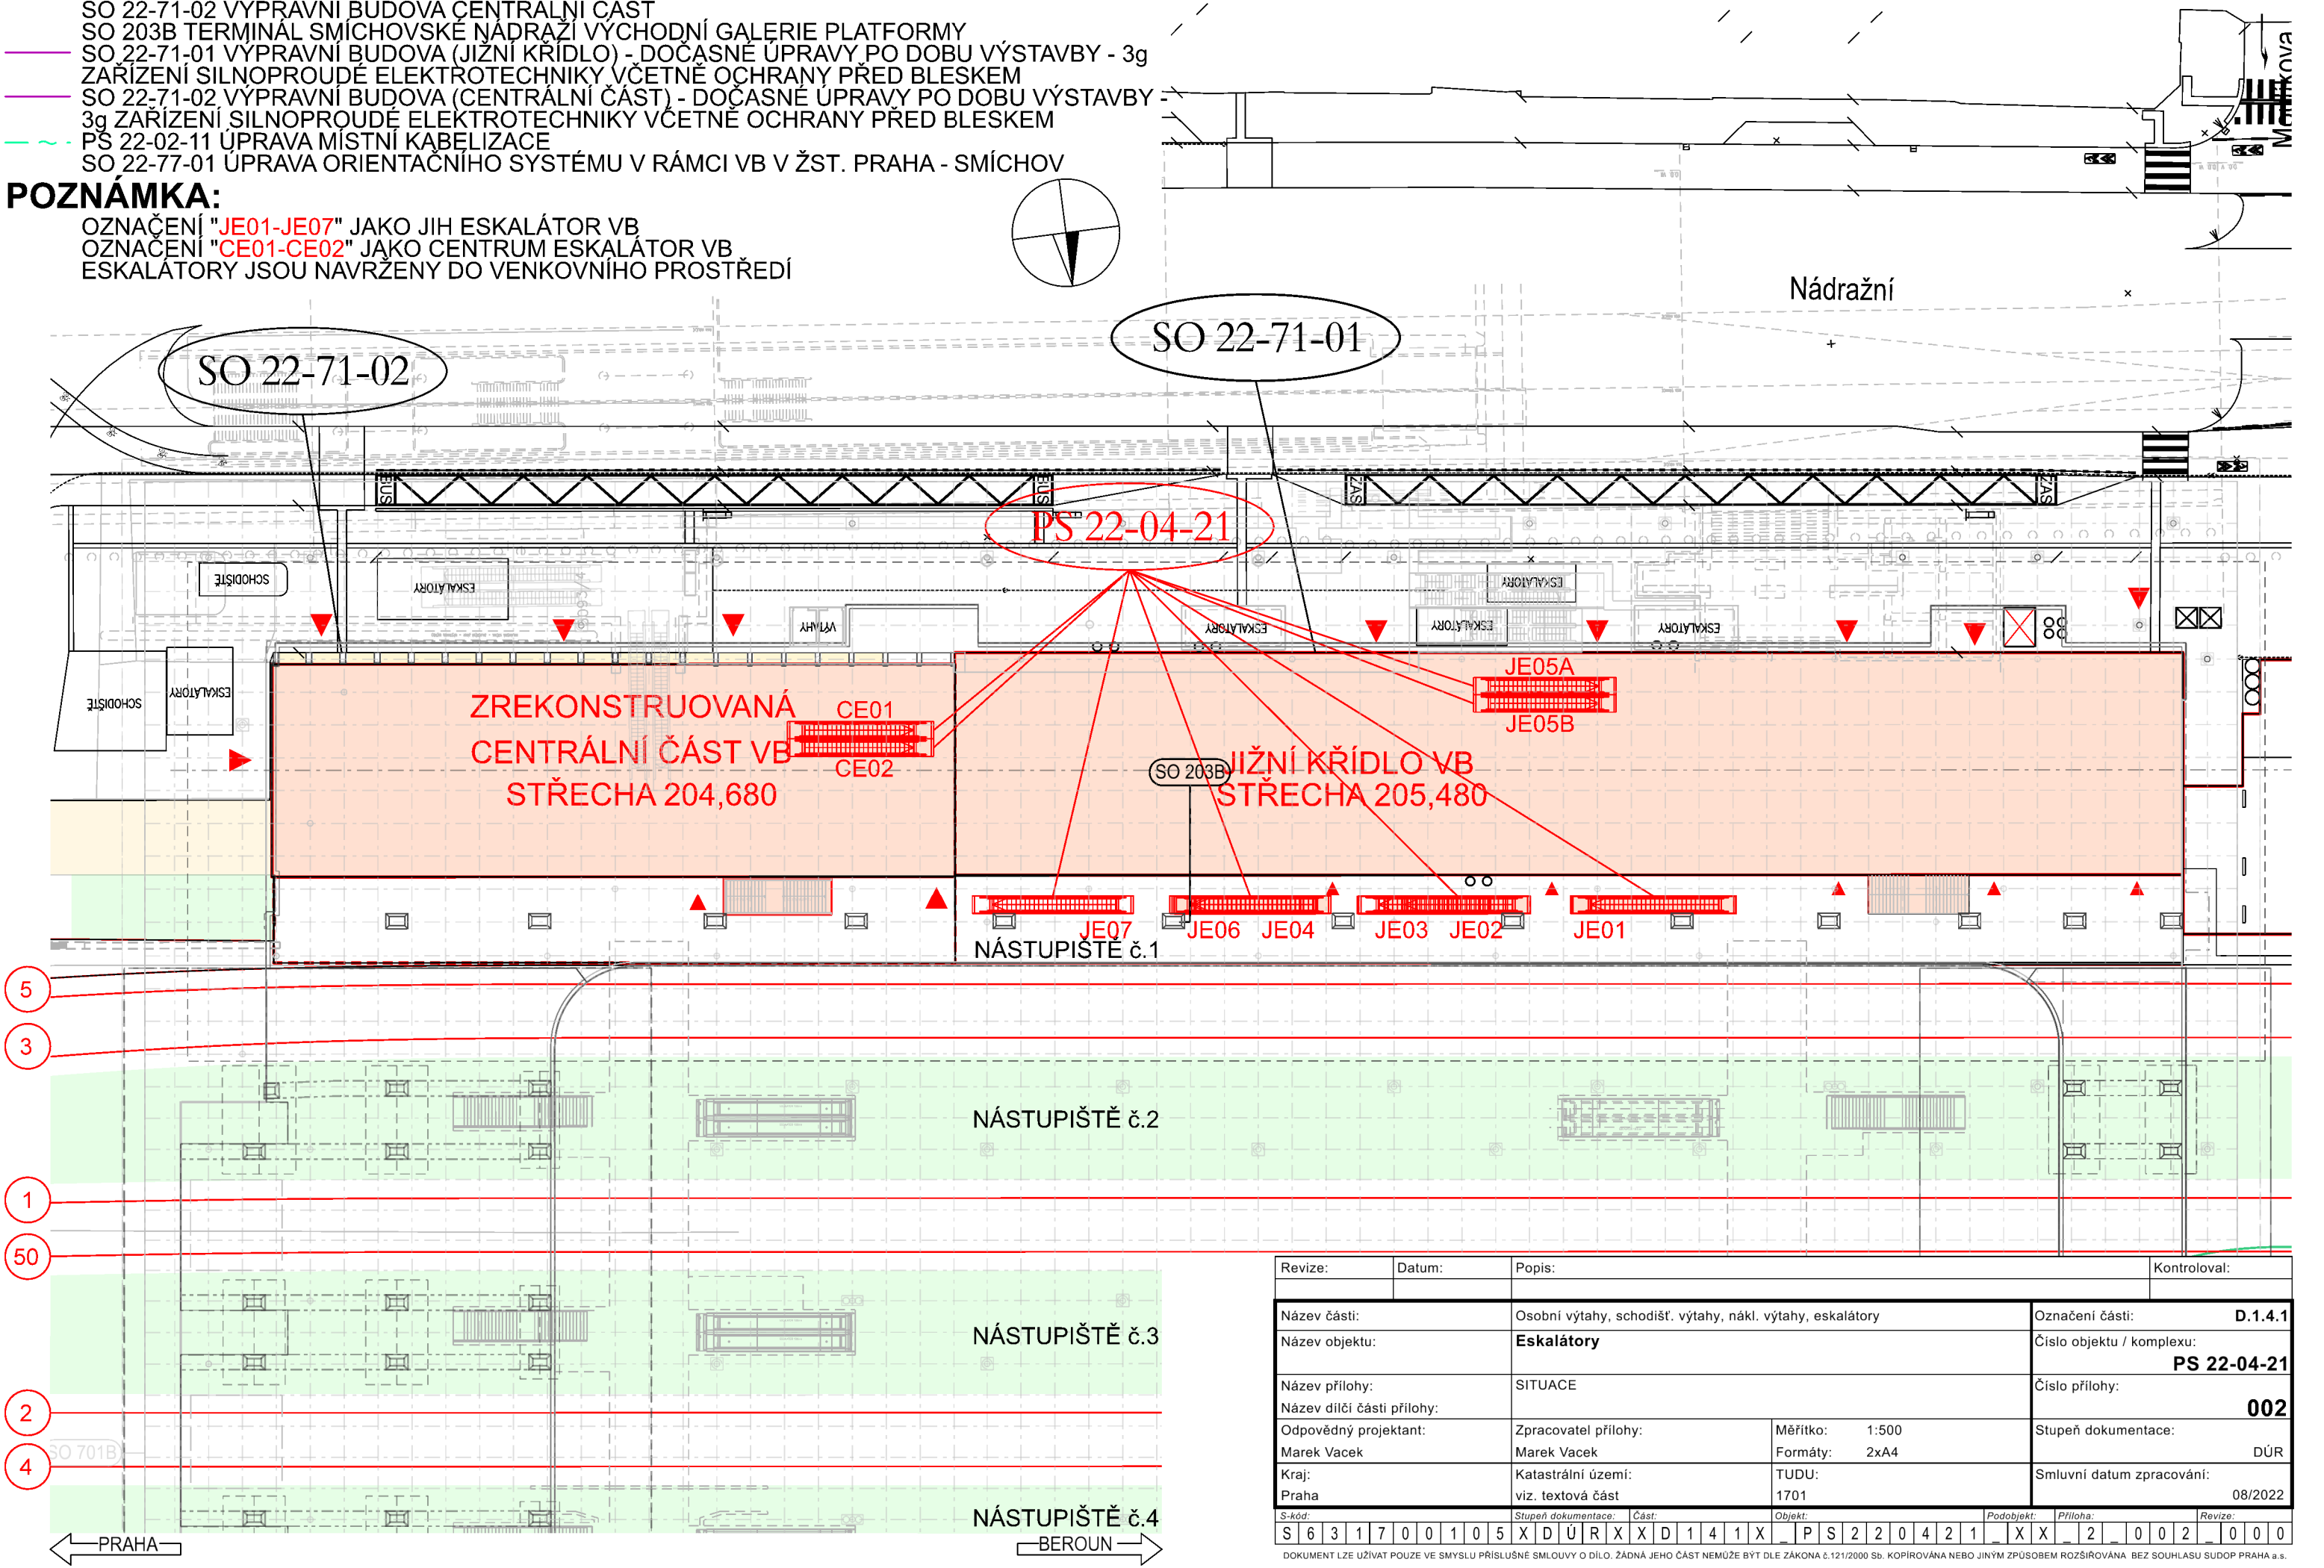

Revize:	Datum:	Popis:	Kontroloval:
Název části:	Osobní výtahy, schodišť, výtahy, nákl. výtahy, eskalátory		Označení části: D.1.4.1
Název objektu:	Eskalátory		Číslo objektu / komplexu: PS 22-04-21
Název přílohy:	SITUACE		Číslo přílohy: 002
Název dílčí části přílohy:			Stupeň dokumentace: DŮR
Odpovědný projektant:	Zpracovatel přílohy:	Měřítko: 1:500	Smluvní datum zpracování: 08/2022
Marek Vacek	Marek Vacek	Formáty: 2xA4	
Kraj:	Katastrální území:	TUDU: 1701	
Praha	viz. textová část		
S-kód:	Stupeň dokumentace:	Část:	Objekt:
S 6 3 1 7 0 0 1 0 5	X D Ů R X	X D 1 4 1 X	P S 2 2 0 4 2 1
DOKUMENT LZE UŽÍVAT POUZE VE SMYSLU PŘÍSLUŠNÉ SMLOUVY O DÍLO. ŽÁDNÁ JEHO ČÁST NEMŮŽE BÝT DLE ZÁKONA č.121/2000 Sb. KOPÍROVÁNA NEBO JINÝM ZPŮSOBEM ROZŠÍŘOVÁNA BEZ SOUHLASU SUDOP PRAHA a.s.			