
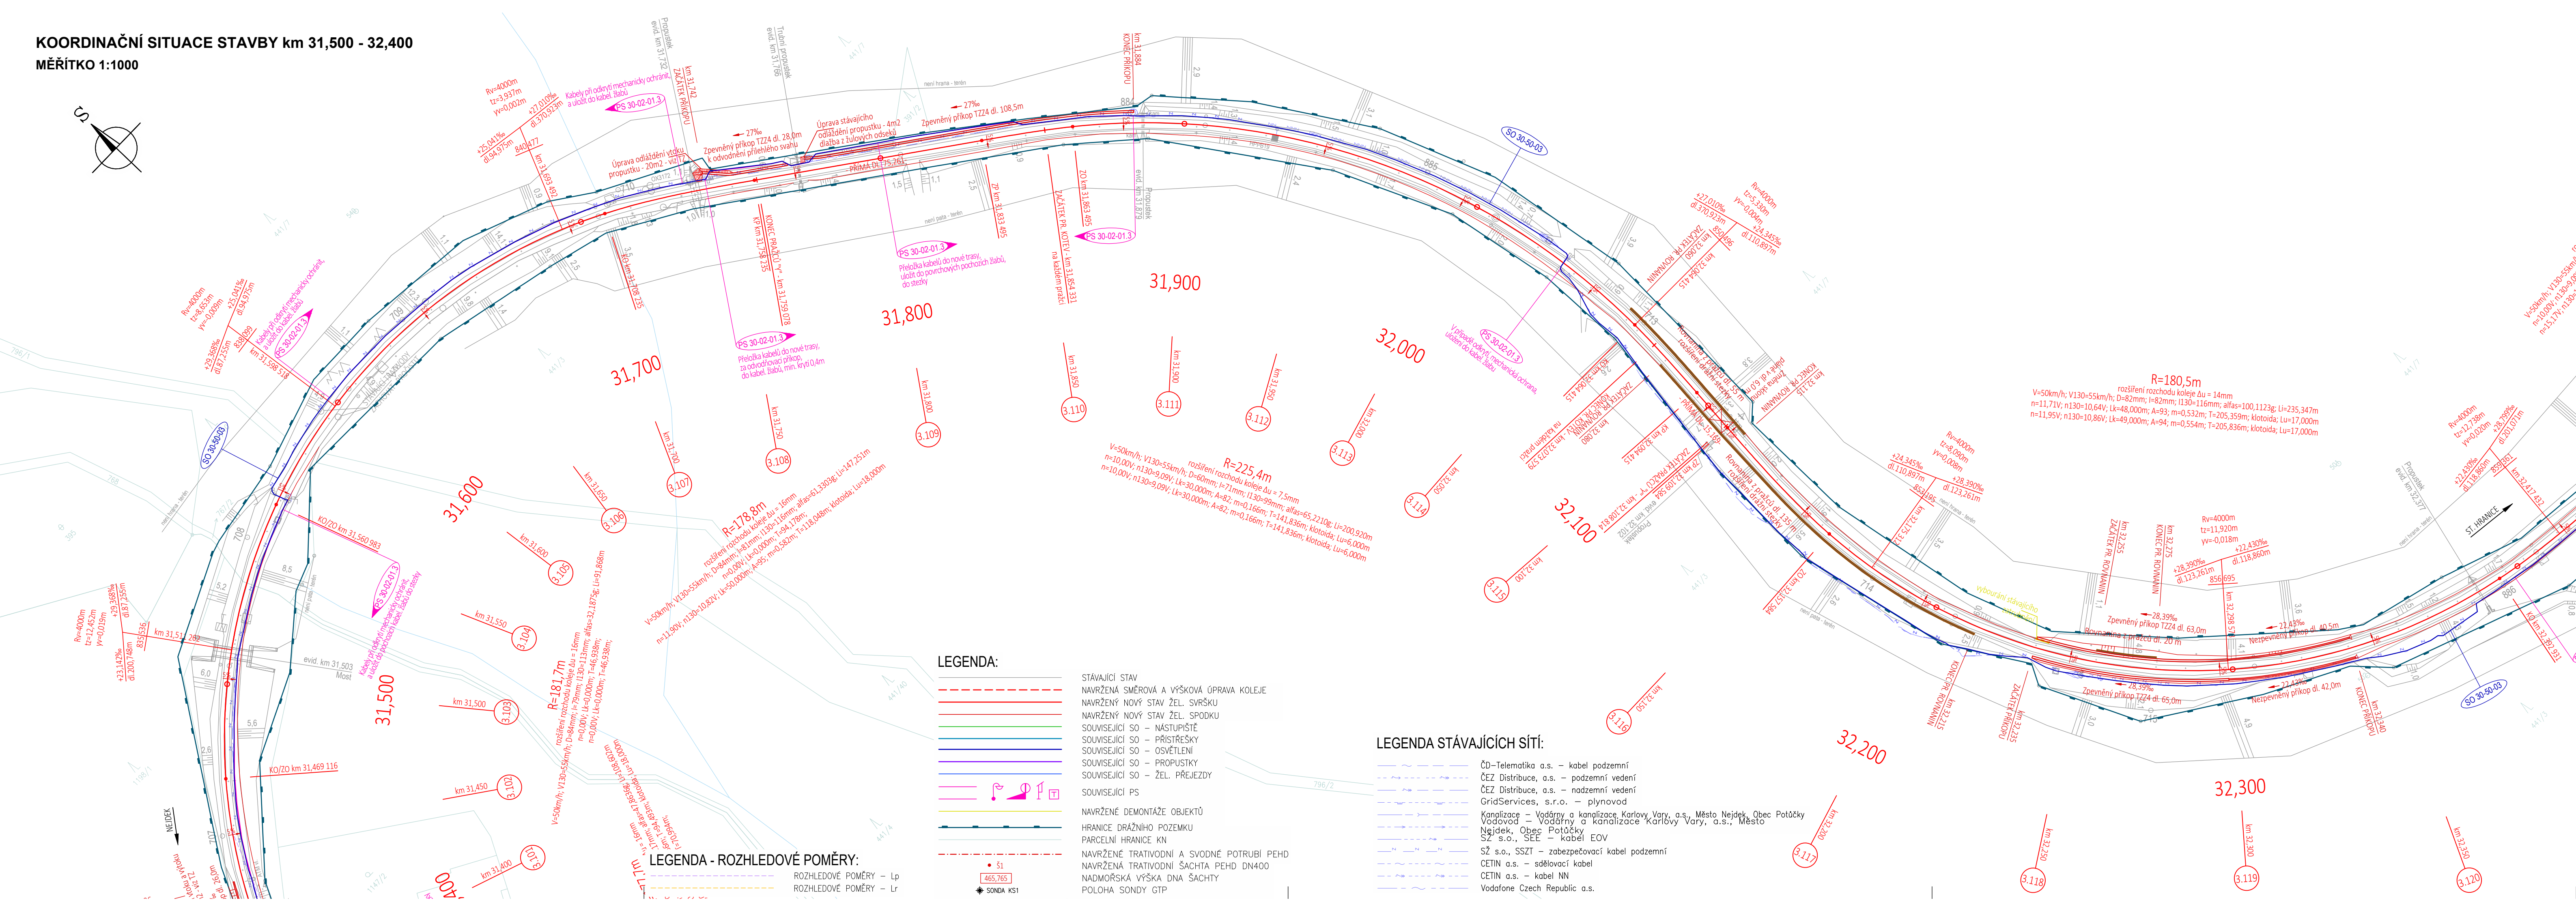
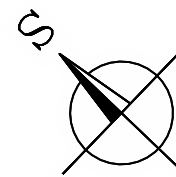



**MĚŘÍTKO 1:1000**

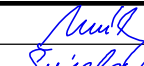

SO 30-50-03 Zast. Nejdek - Oldřichov, osvětlení nástupiště  
PS 30-02-01.3 Ochrana stávající kabelizace km 31,100 - 33,450  
SO 30-10-01.3 Nové Hamry (mimo) - Pernink (mimo) km 31,100 - 33,450, železniční svršek  
SO 30-11-01.3 Nové Hamry (mimo) - Pernink (mimo) km 31,100 - 33,450, železniční spodek

Odpovědný projektant:	Ing. Miroslav Novák		
Vypracoval:	Ing. Tereza Špringlová		
Kontroloval:	Tomáš Jenčík		
Objednatel: <b>Správa železnic, státní organizace</b> OŘ Ústí nad Labem, Železničářská 31, 400 03 Ústí nad Labem			Žukovova 79/60, 400 03 Ústí nad Labem projekt@progi.cz
Stavba:  <b>„Oprava úseku Nejdek - st. hranice“</b> <b>2. etapa</b>  <b>KOORDINAČNÍ SITUACE STAVBY km 31,500 - 32,400</b>			Číslo projektu: 20/2020 Datum: 03/2022 Stupeň: PDPS Měřítko: 1 : 1000 Část: C.2 Číslo výkresu: 13