


LEGENDA

- střednice státního železničního tratiště
- 1400
- střednice státního železničního tratiště - stávající a nová
- vytyčovací objekt

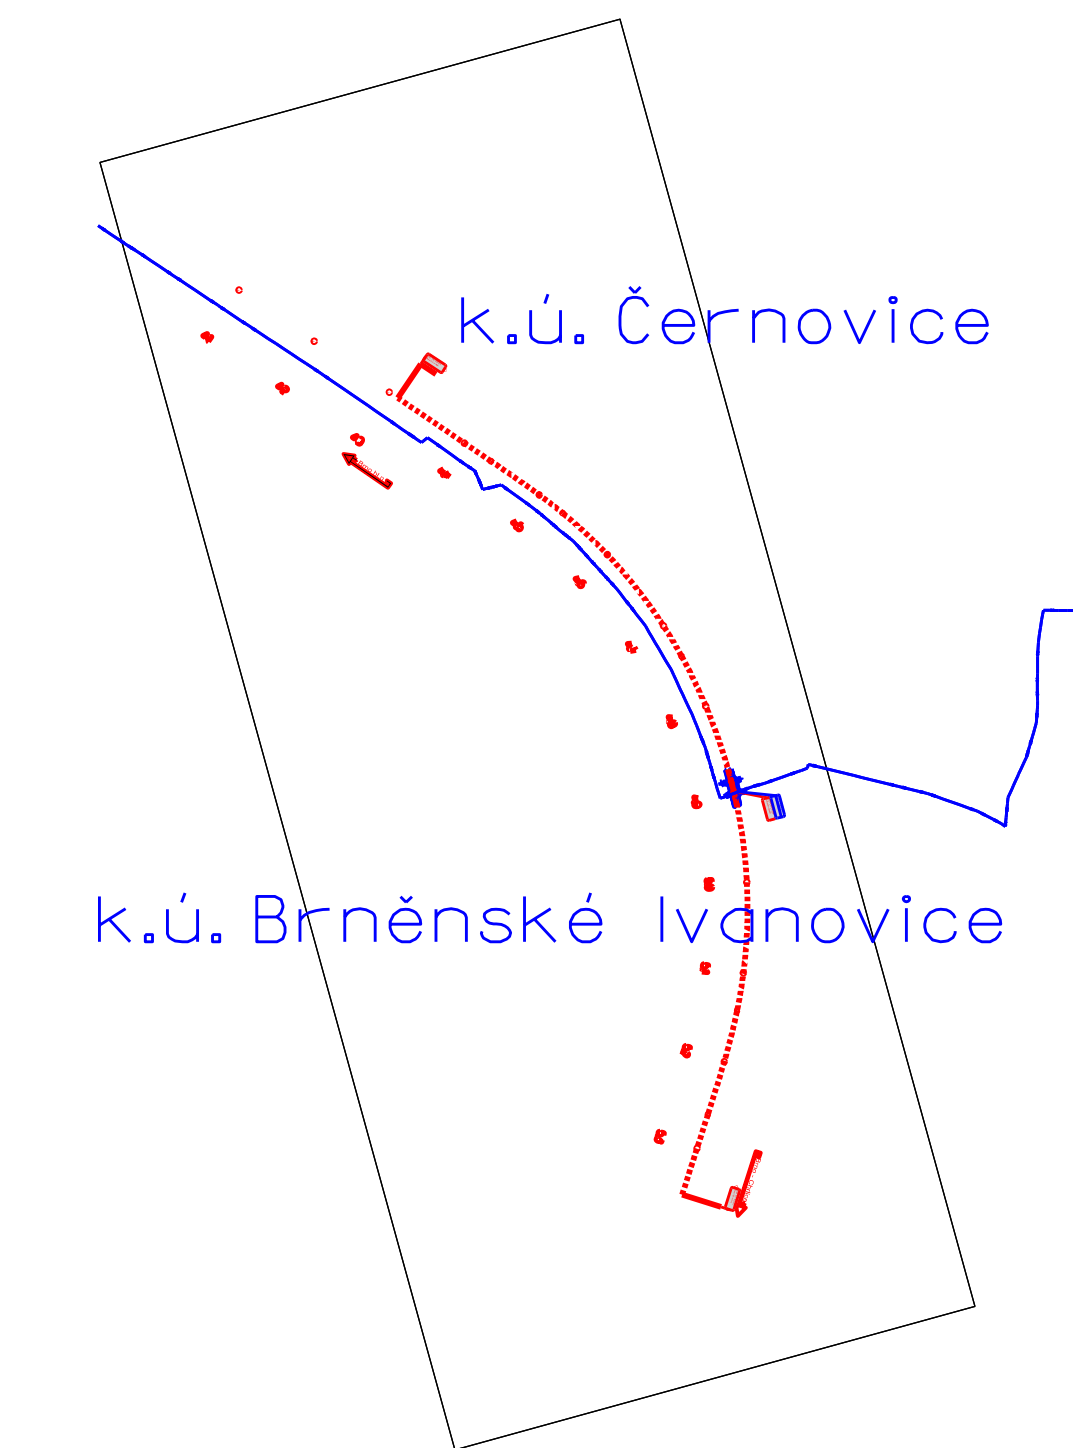

Jméno autora:		Funkce:	
Ověřující osoba:		Kvalifikace ověřující osoby:	
Revize:		Datum:	
000		24.07.2022	
Popis:		Kontrola:	
000		Ing. Jiří Naništa	
Stavba/Investor:		Správa železnic, státní organizace	
Adresa:		Dělnická 1003/7, 110 00 Praha 1	
Zadávací investice:		Stavění správy východ	
Adresa:		Hrdlova 1, 779 00 Olomouc	
Zhotovitel díla:		SUDOP BRNO, spol. s r.o.	
Adresa:		Kaučičova 26, 611 36 Brno	
Kontakt:		T: +420 972 625 804	
E: sudop@sudop-brno.cz		SUDOP BRNO	
Zhotovitel objektu:		SUDOP BRNO, spol. s r.o.	
Adresa:		Kaučičova 26, 611 36 Brno	
Kontakt:		T: +420 972 625 804	
E: sudop@sudop-brno.cz		SUDOP BRNO	
Hlavní projektant (HPP):		Ing. Radomír Šandek	
Specialista:		Ing. Jiří Naništa	
Název stavby/objektu:		Rekonstrukce mostu v km 4,894 na trati Brno - Přerov	
Ověřující osoba:		Ing. Jiří Naništa	
Název části:		Dokladová část	
Název objektu/dílu části:		Geodetický podklad pro projektovou činnost	
Název přílohy:		Koordinační výtyčovací výkres	
Název dílu části přílohy:		Situace	
Odpovědný projektant:		Zpracovatel přílohy:	
Ing. Jiří Naništa		Ing. Jiří Naništa	
Kraj:		Černovice, Brněnské Ivánovice	
Měřítko:		Měřítko: 1:1000	
Formát:		Formát: 9x244	
Datum vydání:		24.07.2022	
Dokumentace:		Dokumentace: DSP + PDPS	
Stavba/Investor:		Správa železnic, státní organizace	
Adresa:		Dělnická 1003/7, 110 00 Praha 1	
Zadávací investice:		Stavění správy východ	
Adresa:		Hrdlova 1, 779 00 Olomouc	