


TVORBA PROJEKTU OSY  
KOLEJE Č.1 NA TÚ 2253, KRNOV - JINDŘICHOV VE SLEZKU  
ST.HR., KM 87,801 - 87,847 = 0,000 - 25,710"  
SITUACE  
km 20,2 - km 21,4 Rv=4000m  
M 1:1000

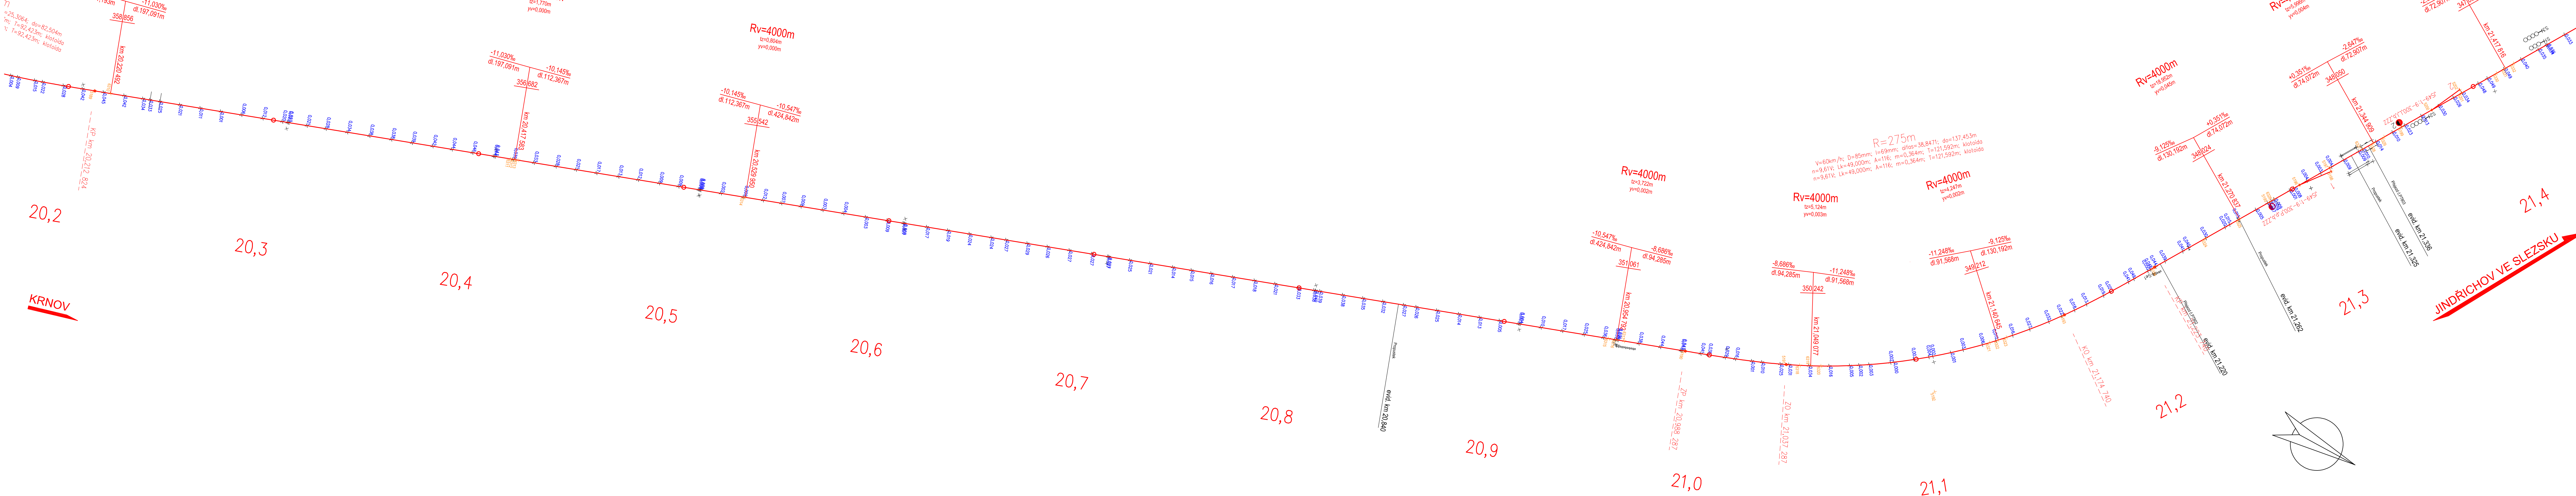

			ČÍSLO SOUPRAVY:
REVIZE Č.	DATUM	PO PŘIPOMÍNKOVÉM ŘÍZENÍ	ZMĚNA

	EXprojekt s.r.o. Kounicova 688/26 602 00 Brno
--	---

OBJEDNATEL:	SŽDC Správa železniční dopravní cesty Správa železniční dopravní cesty, Nerudova 1, 772 58 Olomouc	tel.: +420 533 312 000 E-mail: info@exprojekt.cz
HLAVNÍ INŽENÝR PROJEKTU Ing. Lukáš Mazel	ODPOVĚDNÝ PROJ. PS, SO Ing. Lukáš Mazel	NAVRHL. VYPRACOVAL Ing. Jaroslav Šmíd
KRAJ: Moravskoslezský	POVĚŘENÝ MŮ: -	KONTROLOVAL Ing. Lukáš Mazel
Tvorba projektu osy koleje č. 1 na TÚ 2253 Krnov – Jindřichov ve Slezku st.hr., km 87,801 – 87,847=0,000 – 25,710 Technický projekt		STUPEŇ: Technický projekt
ZAK. ČÍSLO 018-2016 MĚŘÍTKO 1:1000 DATUM: 10/2016		POČET FORMÁTŮ 7 x A4
ČÁST DOKUM. -		PŘÍLOHA 2.14