



TVORBA PROJEKTU OSY  
KOLEJE Č.1 NA TÚ 2253, KRNOV - JINDŘICHOV VE SLEZKU  
ST.HR., KM 87,801 - 87,847 = 0,000 - 25,710"  
SITUACE  
km 24,500 - km 25,700  
M 1:1000

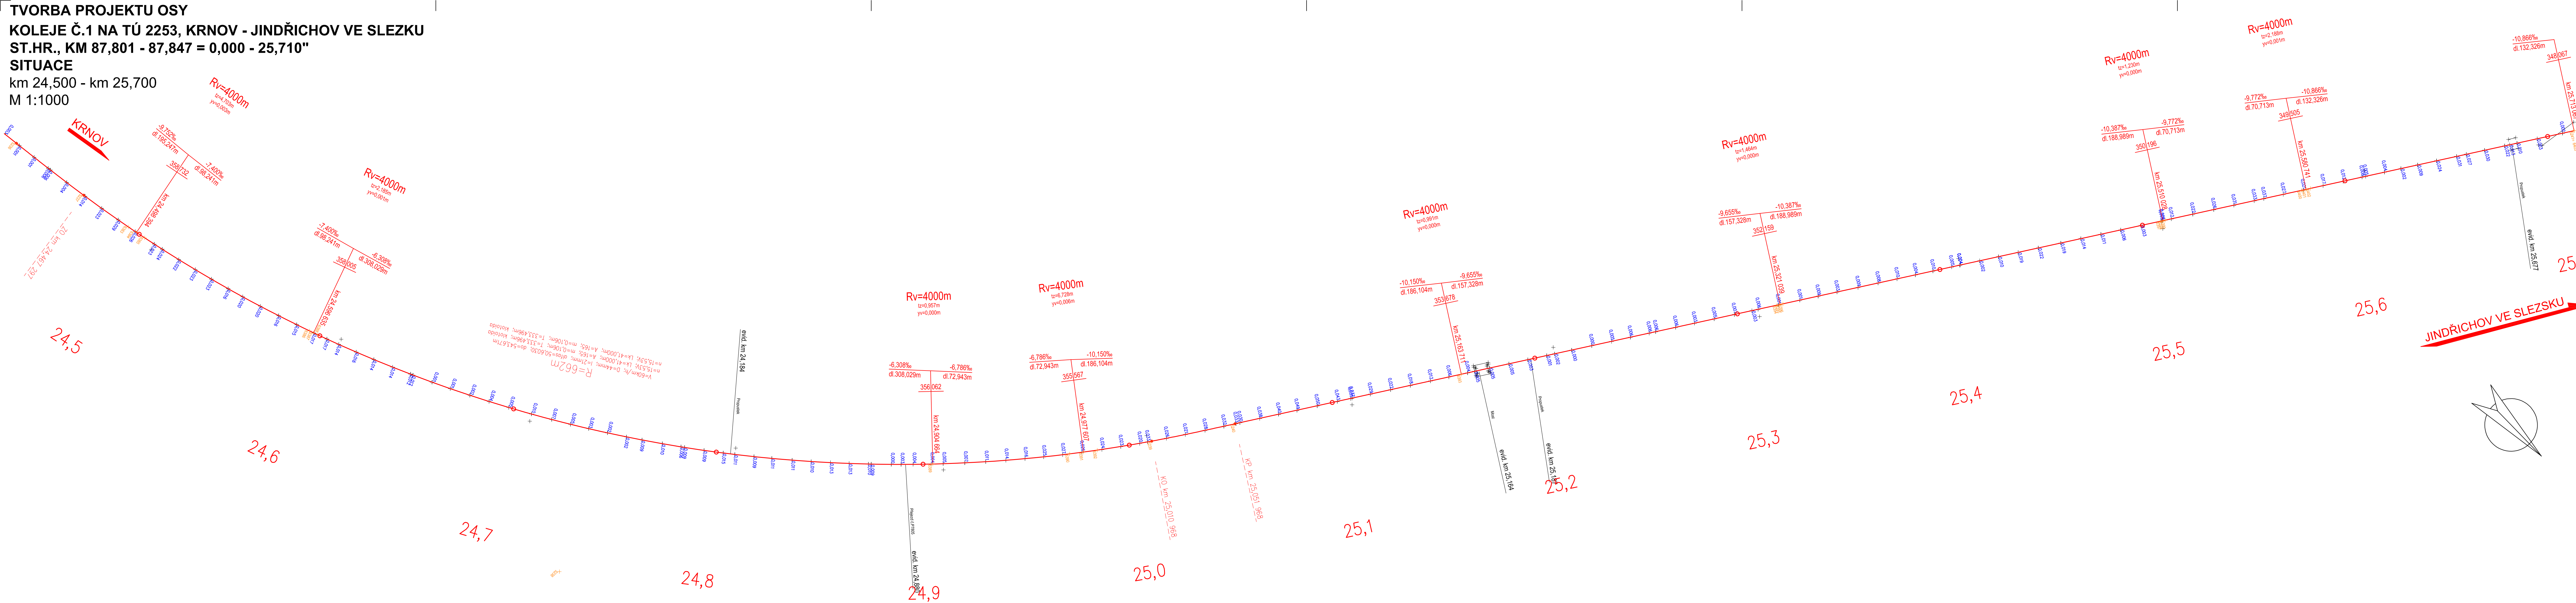

			ČÍSLO SOUPRAVY:
REVIZE Č.	DATUM	ZMĚNA	

EXprojekt s.r.o. Kounicova 688/26 602 00 Brno	
---	--

OBJEDNÁVATEL:	 Správa železniční dopravní cesty Správa železniční geodézie Olomouc, Nerudova 1, 772 58 Olomouc		tel.: +420 533 312 000 E-mail: info@exprojekt.cz
HLAVNÍ INŽENÝR PROJEKTU Ing. Lukáš Mazel	ODPOVĚDNÝ PROJ. PS, SO Ing. Lukáš Mazel	NAVRHL. VYPRACOVAL Ing. Jaroslav Šmíd	KONTROLOVAL Ing. Lukáš Mazel
KRAJ: Moravskoslezský	POVĚŘENÝ MŮ: -	STUPEŇ: Technický projekt	
Tvorba projektu osy koleje č. 1 na TÚ 2253 Krnov – Jindřichov ve Slezku st.hr., km 87,801 – 87,847=0,000 – 25,710 Technický projekt			ZAK. ČÍSLO 018-2016
			MĚŘÍTKO 1:1000
Situace km 24,500 - km 25,700			DATUM: 10/2016
			ČÁST DOKUM. -