


Tvorba projektu osy
KOLEJE Č.1 NA TÚ 2253, KRNOV - JINDŘICHOV VE SLEZKU
ST.HR., KM 87,801 - 87,847 = 0,000 - 25,710"
SITUACE
km 22,900 - km 24,500
M 1:1000



			ČÍSLO SOUPRAVY:
PO PŘIPOMÍNKOVÉM ŘÍZENÍ			
REVIZE Č.	DATUM	ZMĚNA	
			EXprojekt s.r.o. Kounicova 688/26 602 00 Brno
OBJEDNATEL: Správa železniční dopravní cesty Správa železniční dopravní cesty, Nerusova 1, 772 58 Olomouc			tel.: +420 533 312 000 E-mail: info@exprojekt.cz
HLAVNÍ INŽENÝR PROJEKTU Ing. Lukáš Mazel	ODPOVĚDNÝ PROJ. PS. SO Ing. Lukáš Mazel	NAVRHL, VYPRACOVAL Ing. Jaroslav Šmíd	KONTROLOVAL Ing. Lukáš Mazel
KRAJ: Moravskoslezský	POVĚŘENÝ MŮ: -	STUPEŇ: Technický projekt	
Tvorba projektu osy koleje č. 1 na TÚ 2253 Krnov – Jindřichov ve Slezku st.hr., km 87,801 – 87,847=0,000 – 25,710 Technický projekt			ZAK. ČÍSLO 018-2016 MĚŘÍTKO 1:1000 POČET FORMÁTŮ 9 x A4 DATUM: 10/2016 PŘÍLOHA 2.17
Situace km 22,900 - km 24,500			ČÁST DOKUM. -