


Půdorys a vytyčovací výkres
M 1:50

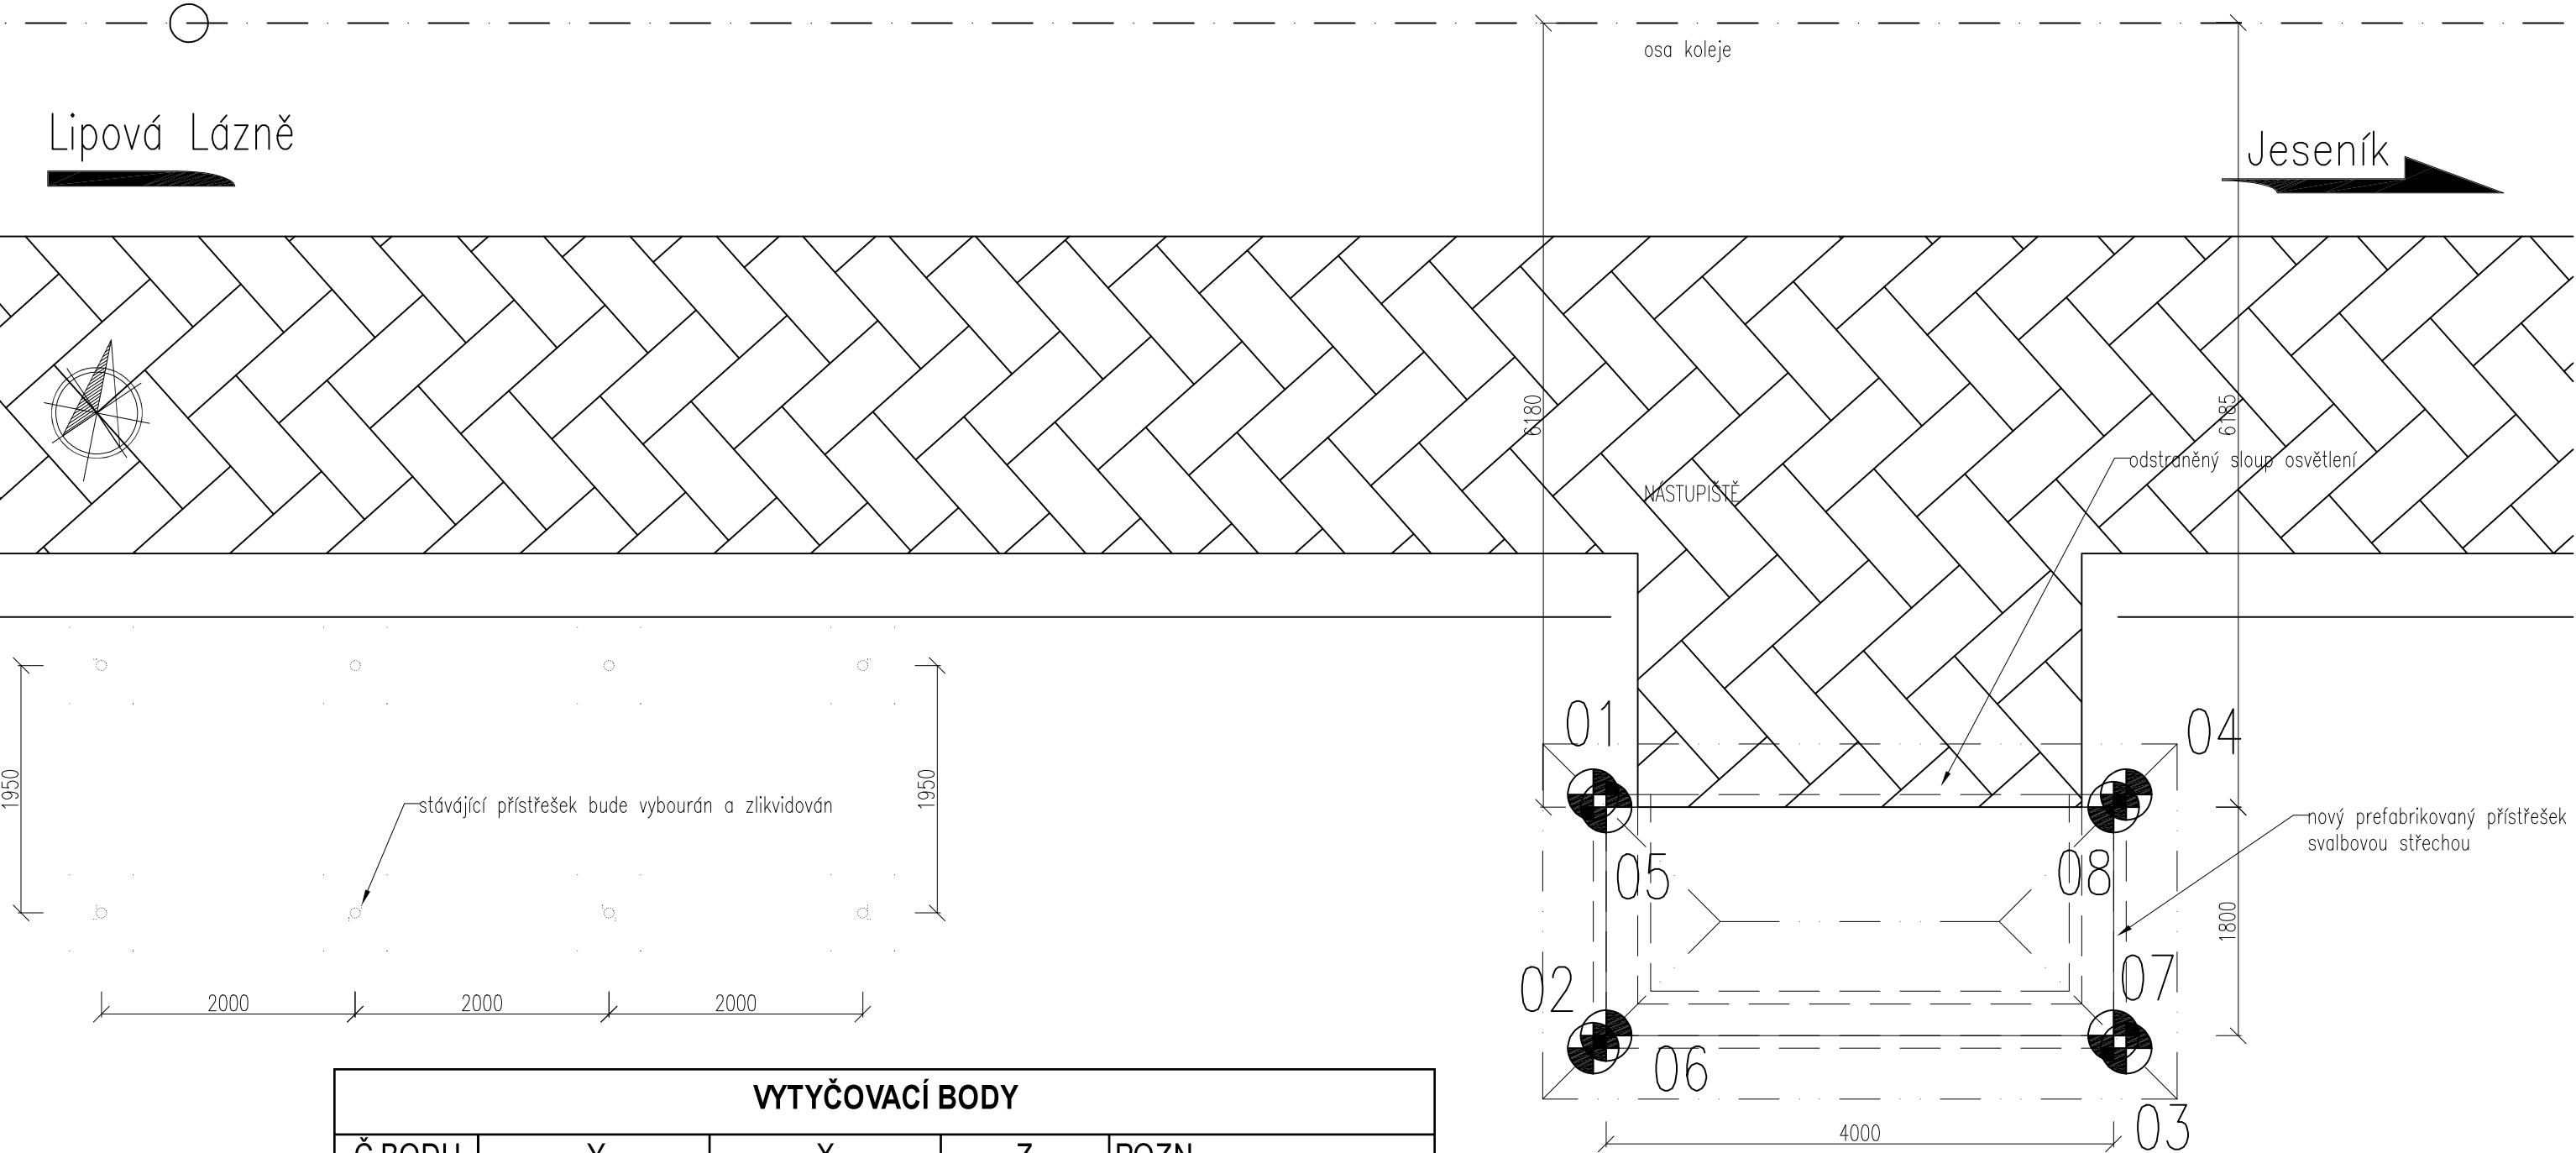

VYTYČOVACÍ BODY				
Č.BODU	Y	X	Z	POZN.
1	546568.989	1050469.516	479.422	základová spára
2	546569.794	1050471.347	479.422	základová spára
3	546565.949	1050473.037	479.422	základová spára
4	546565.144	1050471.206	479.422	základová spára
5	546568.937	1050469.648	480.322	uložení prefabrikátů
6	546569.662	1050471.296	480.322	uložení prefabrikátů
7	546566.000	1050472.906	480.322	uložení prefabrikátů
8	546565.276	1050471.258	480.322	uložení prefabrikátů



			ČÍSLO SOUPRAVY:
	01/2022	ROZDĚLENÍ A AKTUALIZACE DOKUMENTACE	
REVIZE Č.	DATUM	ZMĚNA	

	EXPROJEKT s.r.o. Heršpická 758/13 619 00 Brno		tel. : +420 533 312 000 E-mail: info@exprojekt.cz ID: dh84e85

OBJEDNATEL:		 Stavební správa východ, Nerudova 1, 772 58 Olomouc	
HLAVNÍ INŽENÝR PROJEKTU Ing. Jaroslav Šmíd		ODPOVĚDNÝ PROJ. PS, SO Ing. Jaroslav Šmíd	VYPRACOVAL Bc. Jitka Zezulová
KRAJ: Olomoucký		POVĚŘENÝ MŮ: Lipová-lázně / k.ú. Dolní Lipová	
Rekonstrukce zastávky Lipová Lázně zastávka SO 23 Lipová Lázně zast., přístřešek pro cestující Půdorys a vytyčovací výkres		KONTROLOVAL Ing. Jaroslav Šmíd	
		STUPEŇ: DÚSP	
		ZAK. ČÍSLO 002-2019 MĚŘÍTKO 1:50 DATUM: 01/2022 ČÁST DOKUM. E.2.2.1 PŘÍLOHA 4	