



Přehledná situace stavby

M 1:5000

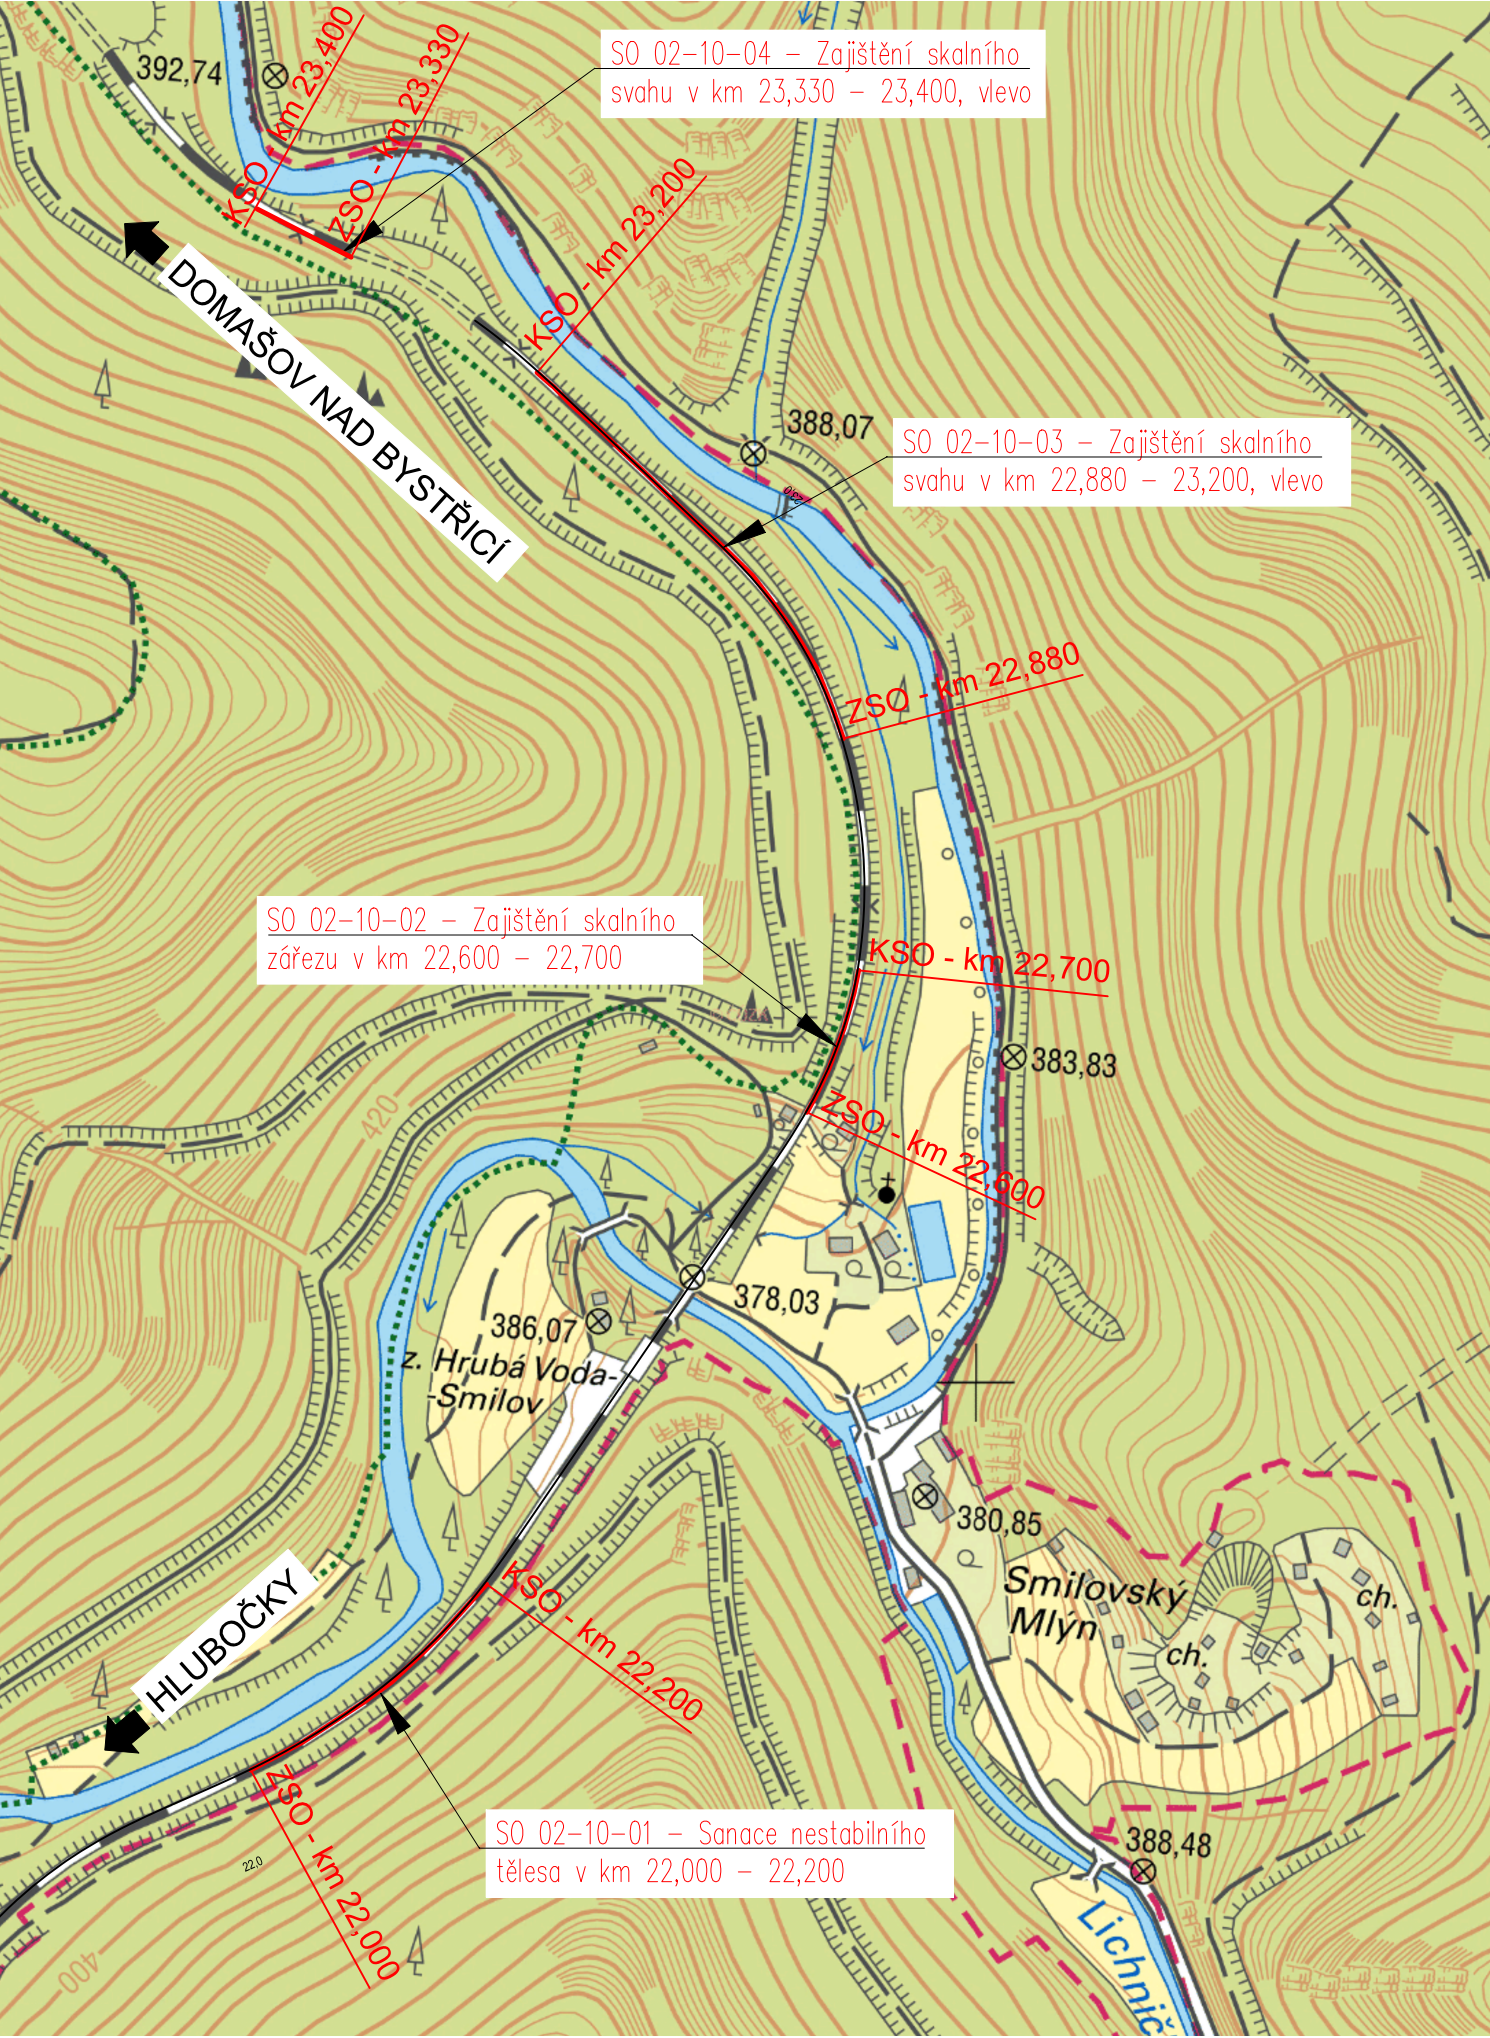

SEZNAM ZKRATEK:

ZSO.....Začátek stavebního objektu  
KSO.....Konec stavebního objektu

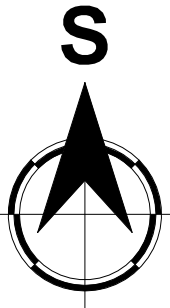

Část C.1

TÚDÚ 2191 Hrubá Voda – Domašov nad Bystřicí

Generální projektant:




PRODIN a.s.  
Jiráskova 169  
530 02 Pardubice

DIČ: CZ25292161  
IČO: 25292161

Zpracovatel dílčí části dokumentace:

Souřadnicový systém JTSK, Výškový systém Bpv

Vypracoval: Ing. Petr Kolečák		Zodp. projektant: Ing. Jiří Nesl	Kontroloval: Ing. Stanislav Štábl	 <div>PRODIN</div>	
Kraj: Olomoucký		Traťový úsek/Obec: Hrubá Voda-Domašov nad Bystřicí			
Investor Správa železnic, státní organizace; Dlážděná 1003/7; 110 Praha 1				PRODIN a.s. Jiráskova 169 530 02 Pardubice	DIČ: CZ25292161 IČO: 25292161
Akce:  Zajištění skalních masivů na trati Hlubočky-Hrubá Voda-Domašov nad Bystřicí				Formát 2xA4	
				Datum 03/2021	
				Účel PDPS	
				Č. zakázky 3110-19-163	
				Změna	Č. kopie
				Měřítko 1:5000	
Obsah dokumentace: PŘEHLEDNÁ SITUACE STAVBY				Část dokumentace	C.1.1