



Posrobná situace
SO 02-10-03 - Vedlejší terénní úpravy deponie a vyvedení trativodu k propusktu 22,744

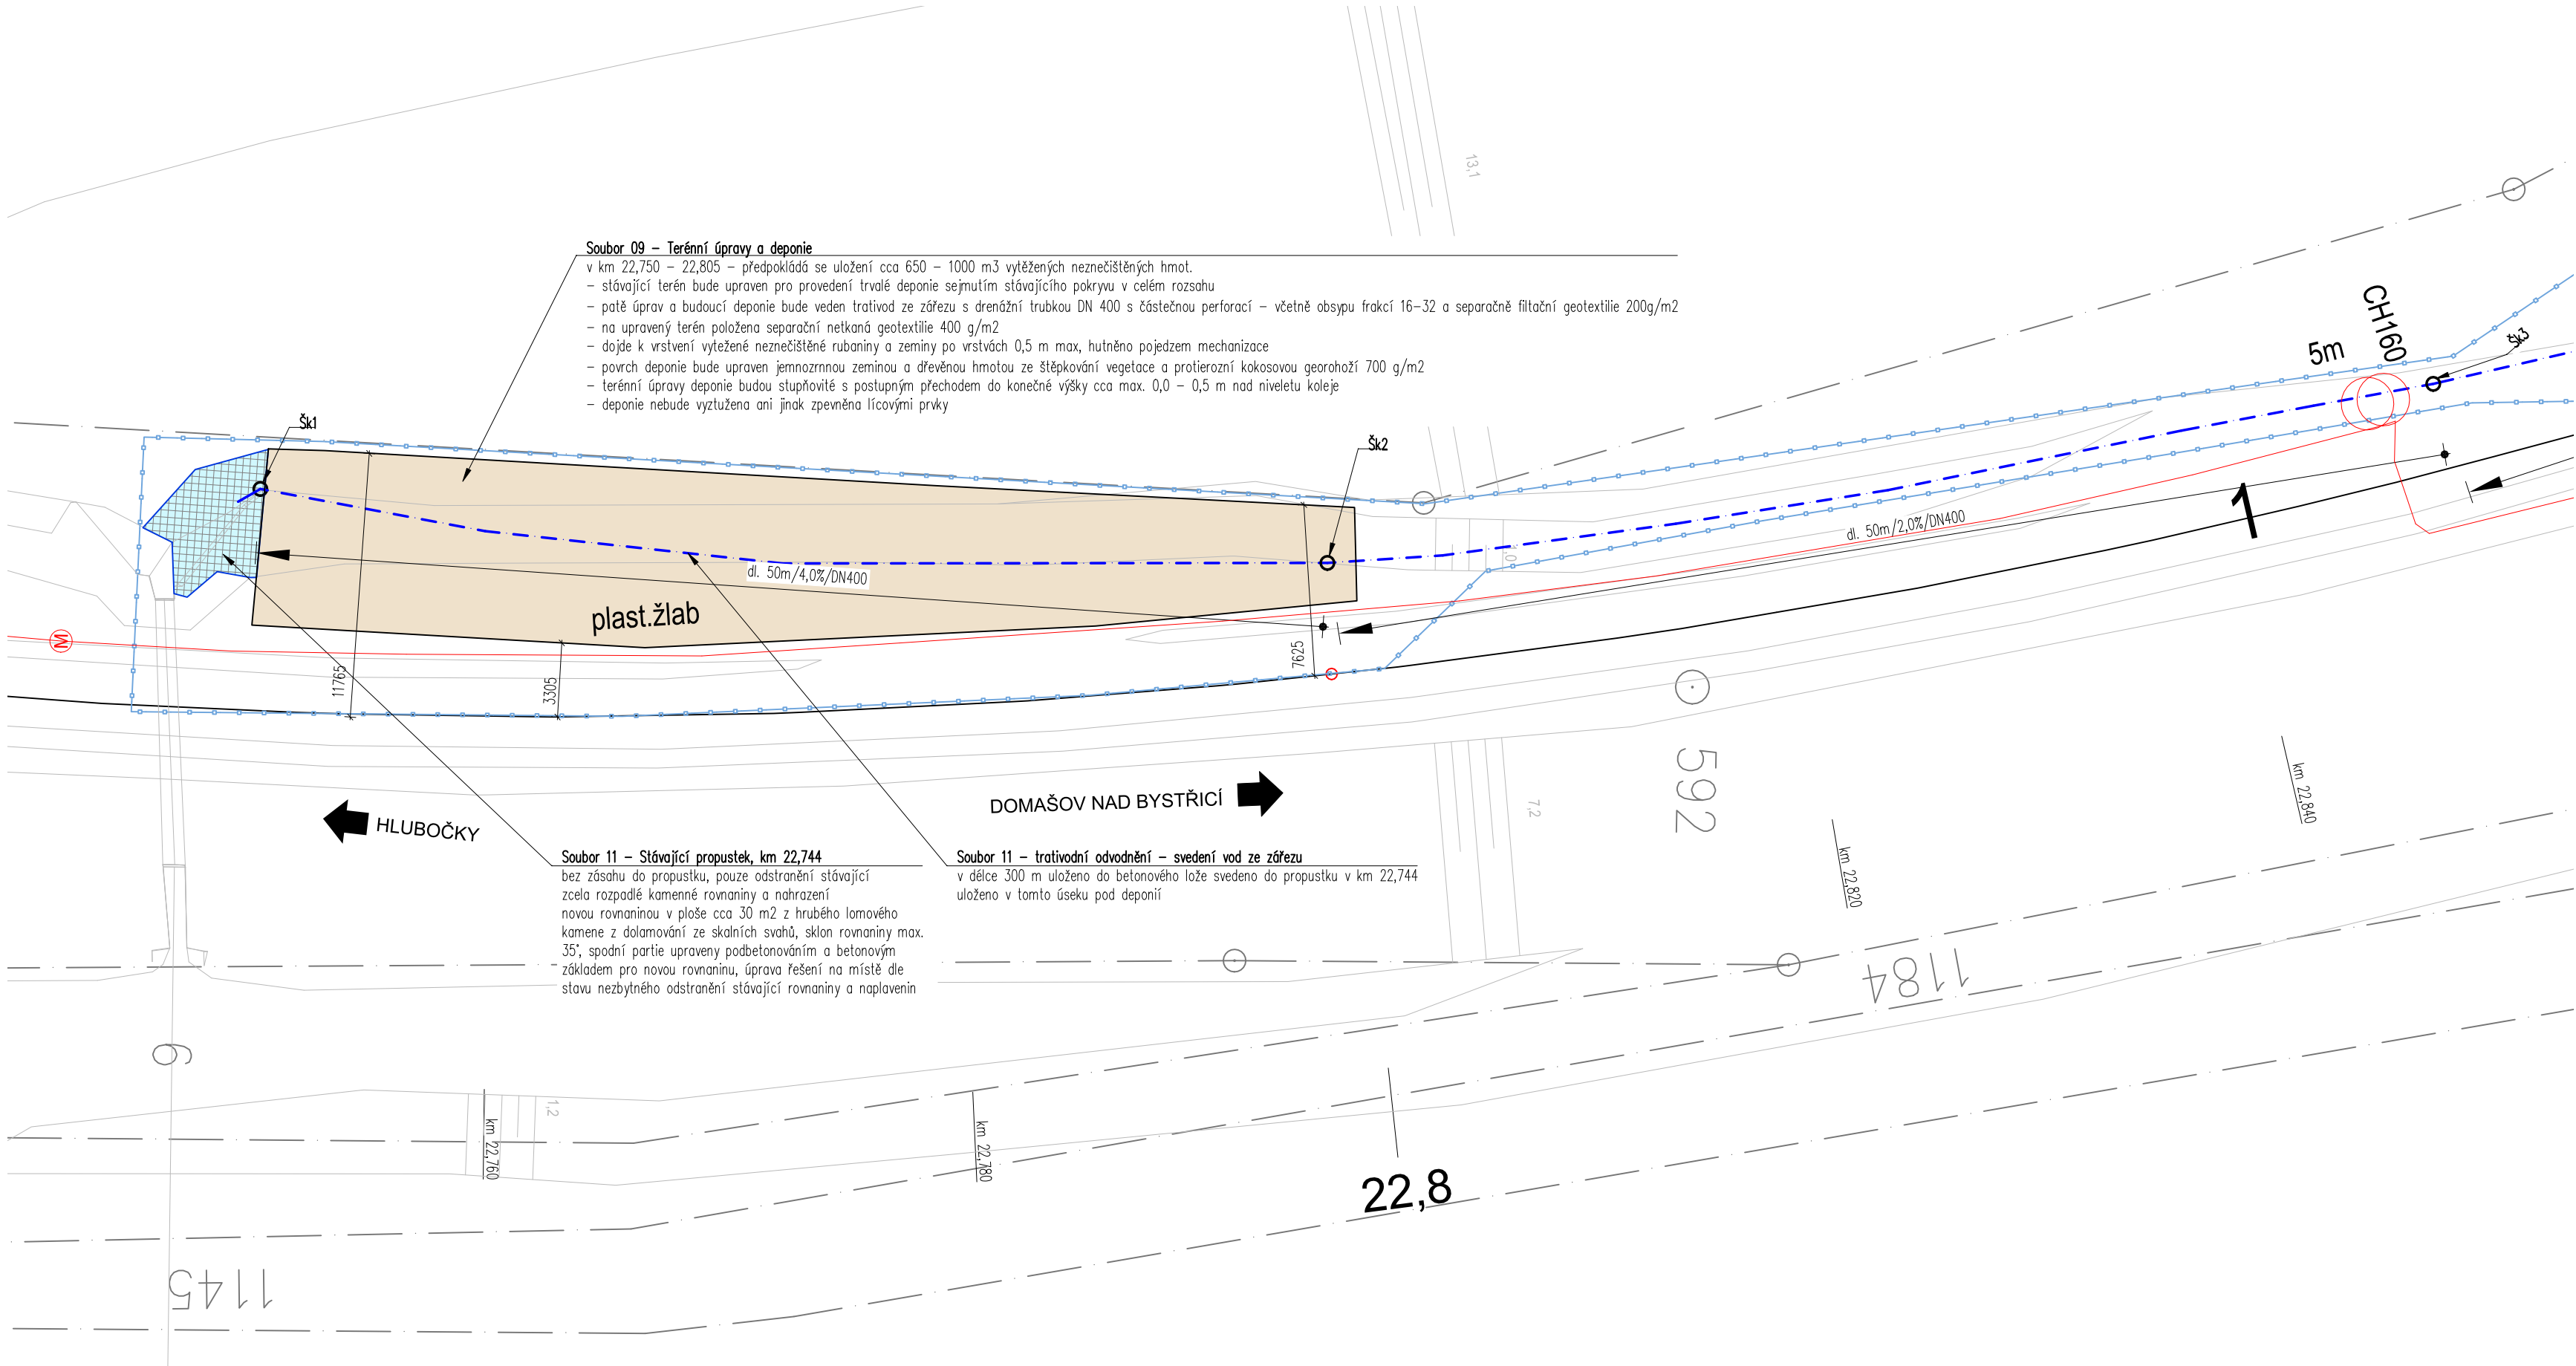

Podrobná situace
SO 02-10-03 - hlavní terénní úpravy deponie
M 1:250

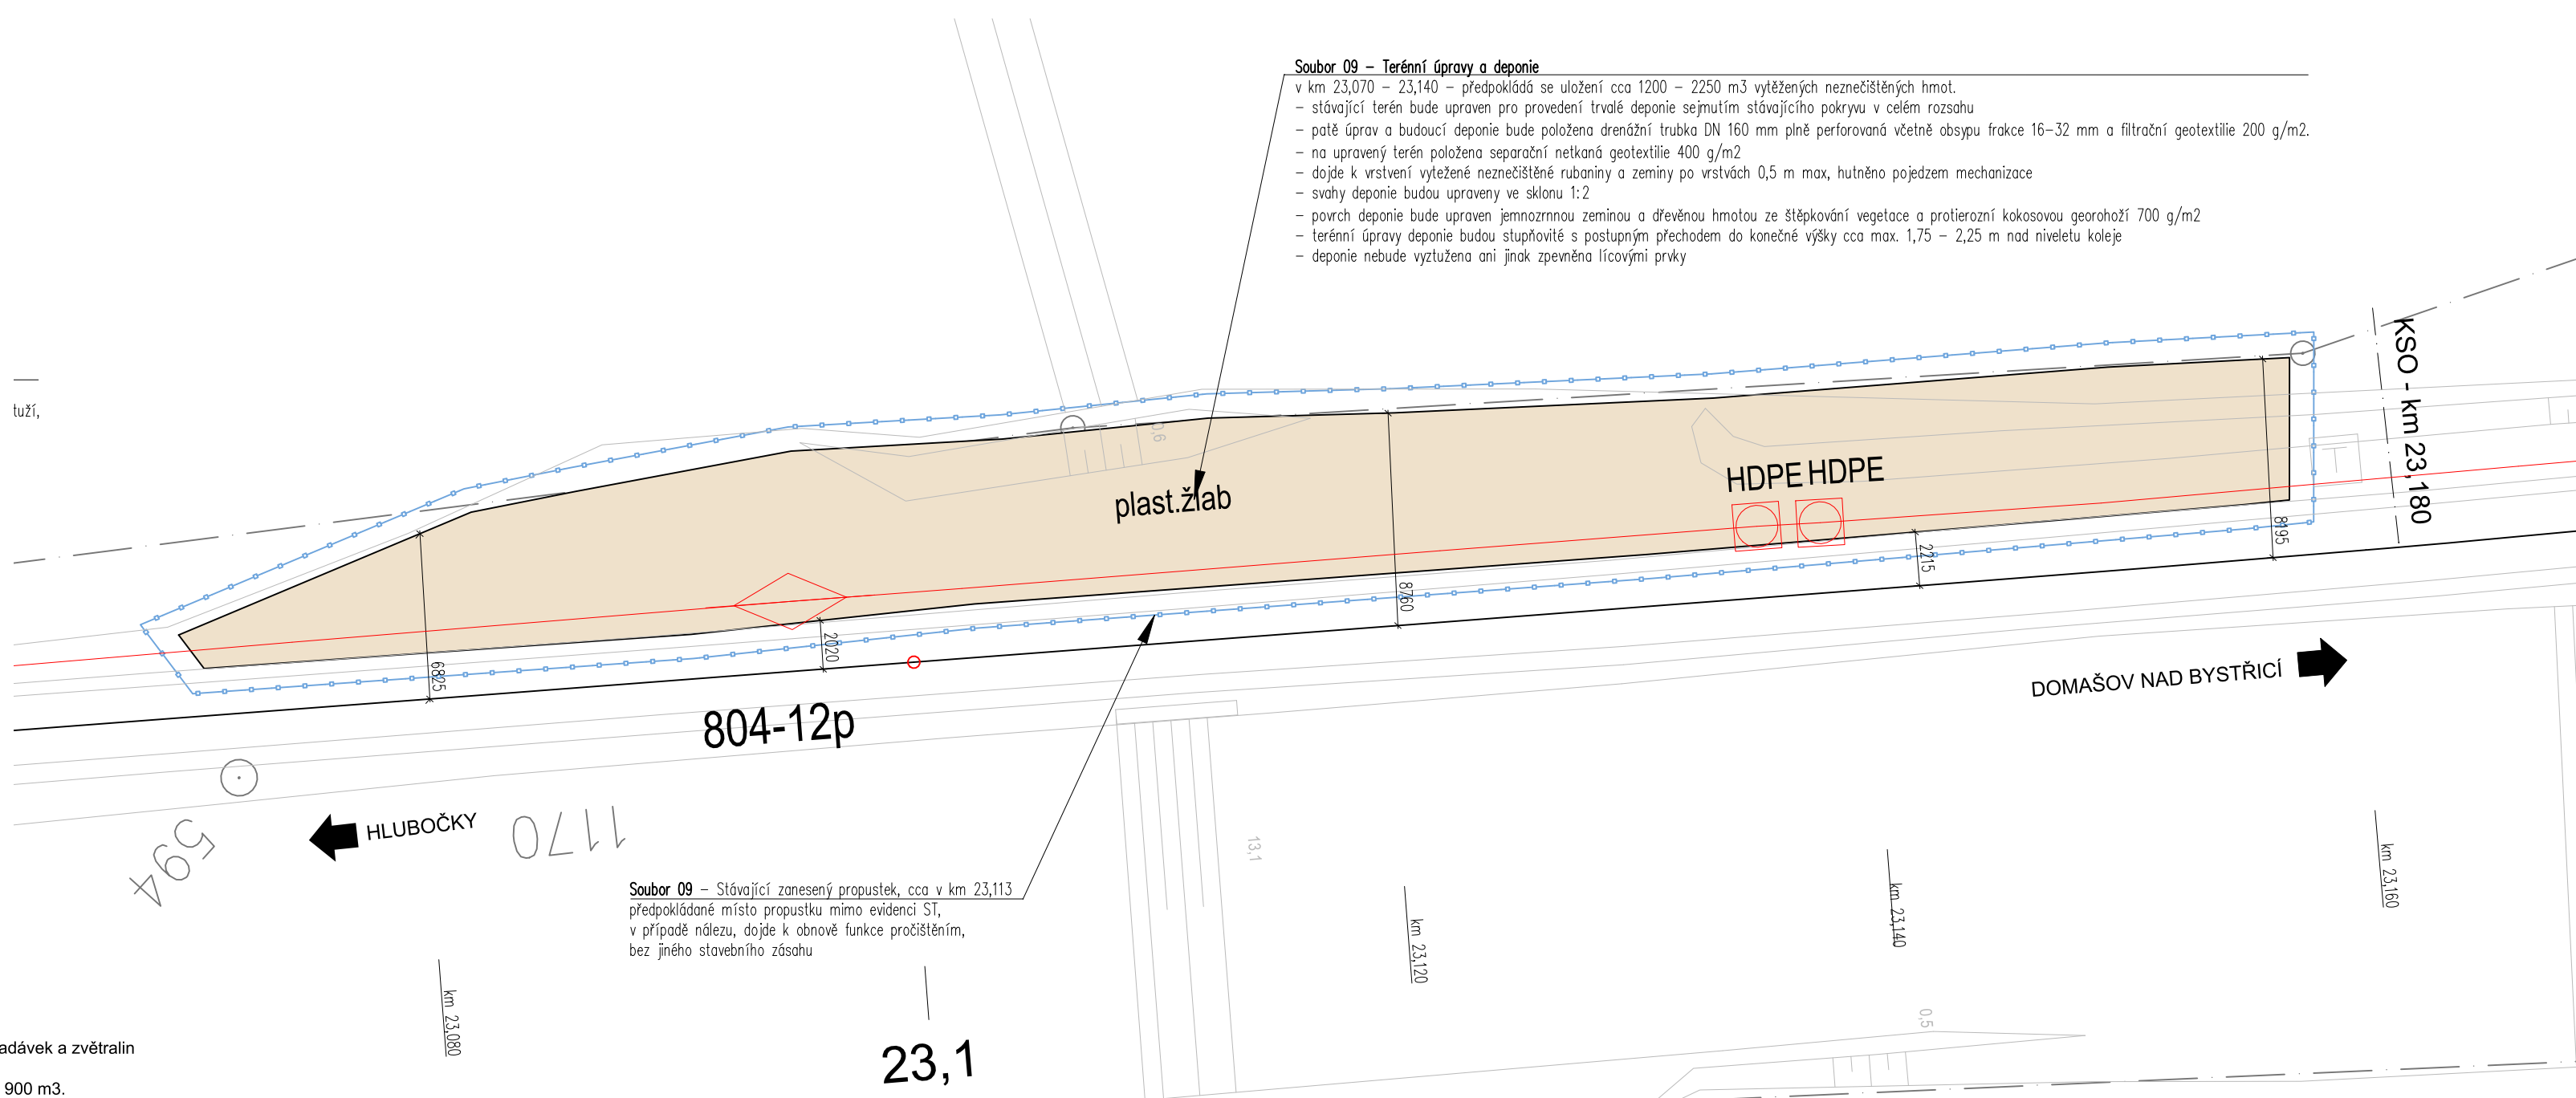

LEGENDA PRACÍ:

- SOUBOR 09 - Terénní úpravy deponie**
Ve vymezeném prostoru dojde k uložení neznečištěné rubaniny a zeminy odtěžené z napadávek a zvětralin v akumulaci při patě svahu a úpravě terénu pro reprofilaci příkopů a odkopu zeminy. Plocha a rozsah dotčený realizací trvalých úprav deponie v ploše 850 m² v objemu cca 800 - 900 m³.
- SOUBOR 09 - Terénní úpravy zpevnění návodné strany propustku**
Úprava návodné strany propustku novou kamennou rovinaninou na betonový základ. Použity bloky a kámen z dolamování a částečně z dovezeného kamene.
- SOUBOR 11 - Trativodní odvodnění**
Nové trativodní odvodnění DN 200/300/400 svedené do propustku v km evid. km 22,744
- Obvod stavby - určená vytyčovací linie**
- Hranice katastru nemovitosti**

- POZNÁMKA:**
- Kóta vodorovné vzdálenosti sanačních prvků od osy trati má pouze informační charakter.
 - Před zahájením prací je nutné označit a zabezpečit bodové pole SŽO.
 - Před zahájením stavby je nutné vytyčení či ruční ověření a přehledné zdokumentování všech inženýrských sítí dotčeného území a tyto chránit proti poškození.

JEDNOTKY KÓT: MM

Část D.2.3

TÚDÚ 2191 Hrubá Voda - Domašov nad Bystřicí

Generální projektant:



PRODIN a.s.
Jiráskova 169
530 02 Pardubice

DIČ: CZ25292161
IČO: 25292161

Zpracovatel dílčí části dokumentace:

Souřadnicový systém JTSK, Výškový systém Bpv

Vypracoval: Ing. Stanislav Štábl Kraj Olomoucký Investor Správa železnic, státní organizace; Dlážděná 1003/7; 110 Praha 1 Akce: Zpracovatel dílčí části dokumentace:	Zdp. projektant: Ing. Jiří Nestl Traťový úsek/Obec: Hrubá Voda-Domašov nad Bystřicí	Kontroloval: Ing. Stanislav Štábl	PRODIN a.s. Jiráskova 169 530 02 Pardubice DIČ: CZ25292161 IČO: 25292161
Zajištění skalních masivů na trati Hlubočky-Hrubá Voda-Domašov nad Bystřicí			Formát 6x4
SO 02-10-03			Datum 03/2021
Obsah dokumentace: SITUACE TERÉNNÍCH ÚPRAV			Účel PDPS
			Č. zakázky 3110-19-163
			Změna
			Č. kopie
			Měřítko 1:250
			Část dokumentace D.2.3.8