

Půdorys 1 : 100

Legenda - provedená příprava

Základové patky sloupů zbouraného zastřešení nástupiště

Připravené základové patky pro navrhované zastřešení nástupiště  
velikost: 3,5 x 2,5 m v. 1,5 m, základová spára -1,95 m  
(provedena dle typového výkresu Ž13\_03\_241-tvar-a-vyztuz-zakladove-patky)  
včetně zabetonovaných kotevnicích košů  
Součástí jsou základy pro stěny š. 1,6 m (mimo stávající patky)

Příprava pro napojení dešťových svodů - ukončeno lapačem střešních splavenin


Příprava - Napojení rozvodů SLB, EL, INFO pro budoucí zastřešení dle původní PD

Příprava - Napojení rozvodů SLB, EL do stěn pro budoucí podsvětlené vitríny dle původní PD


Příprava - rozvod pro návěstidlo Lc1

Pohledy na základovou patku 1 : 50

Kolmo na hranu nástupiště

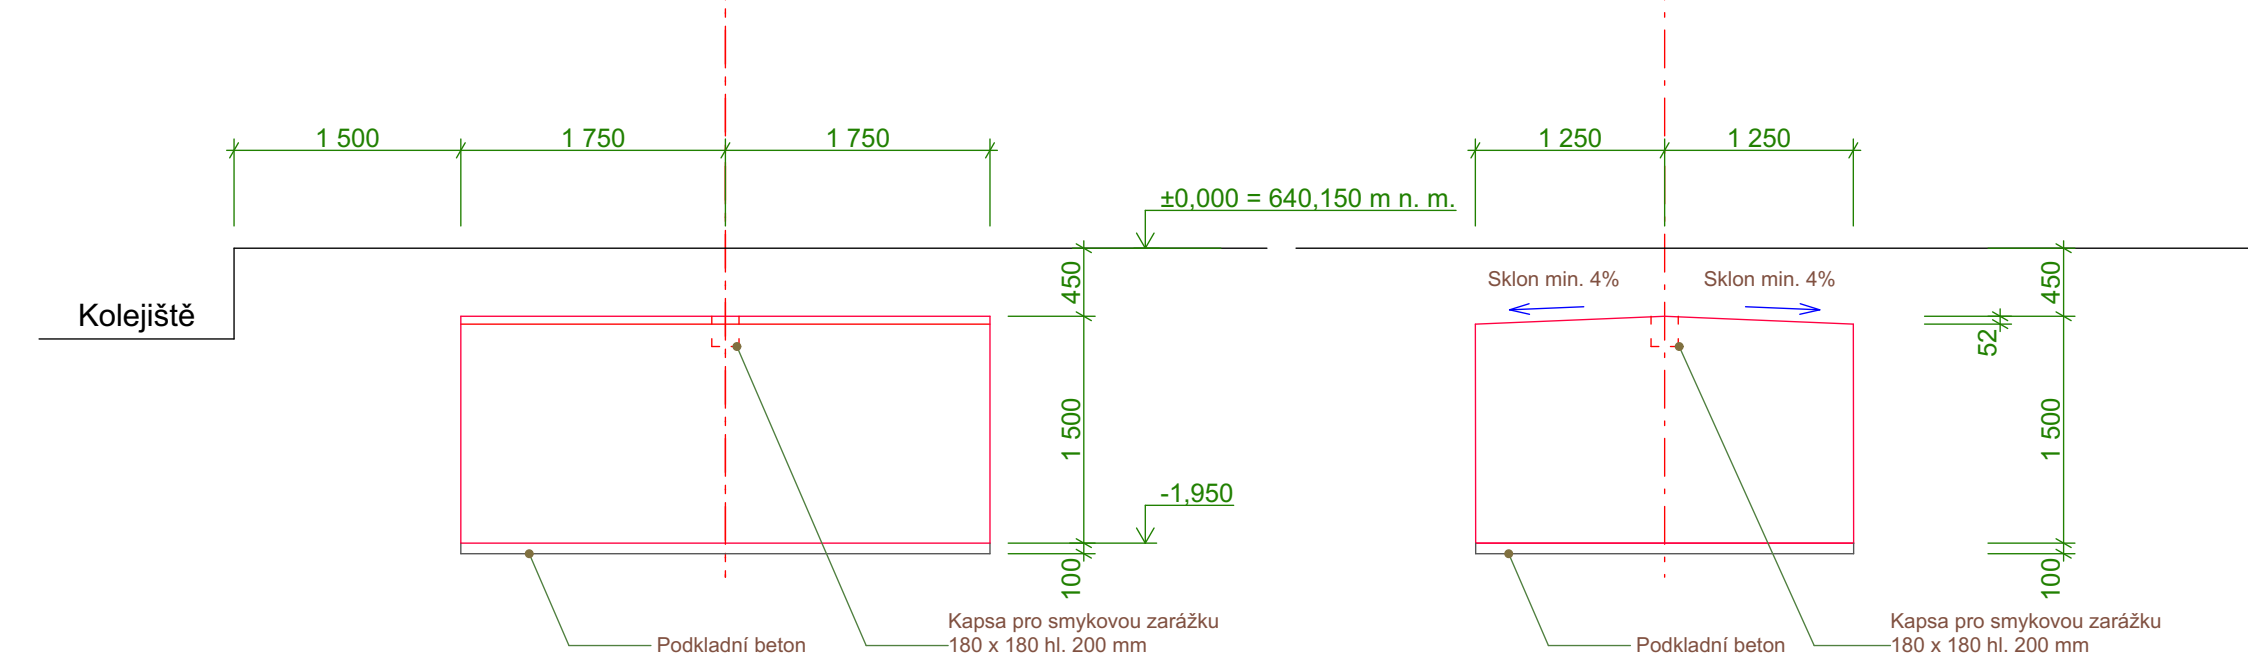


Rovnoběžně s hranou nástupiště

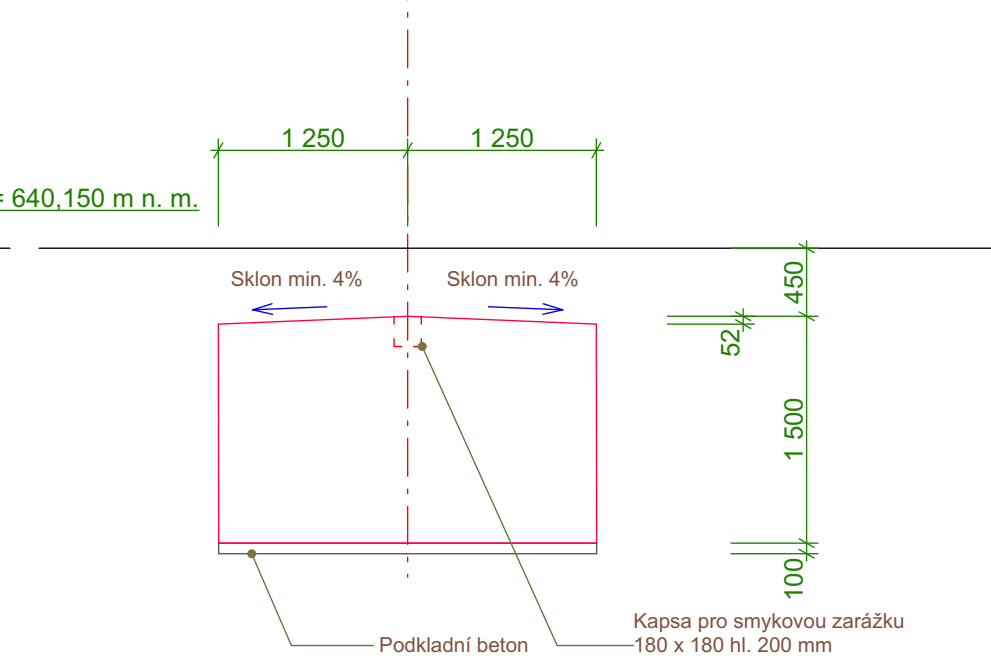

Tyto práce jsou součástí akce „Rekonstrukce výpravní budovy v žst. AŠ“

±0,000 = 640,150 m n. m.  
(hrana nástupiště č. 1)

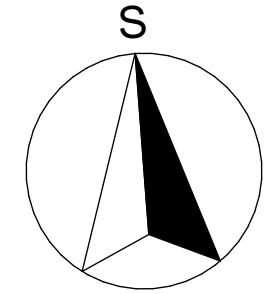

Ministerstvo dopravy Státní fond dopravní infrastruktury		Paré:	
Jiná ověření:		Razítko oprávněné osoby:	
Orientační schéma:		Podpis: Datum:	
Revize:	Datum:	Popis:	Kontroloval:
P01	20.03.2024	Dokumentace k připomínkám	Ing. Arch. B. Kubiček
Stavebník/Investor:		SPRÁVA ŽELEZNIC	
Adresa:		Dílažďená 1003/7, 110 00 Praha 1	
Zástupce investora:		Stavební správa západ	
Adresa:		Diamond Point, Ke Štvanici 656/3, 186 00 Praha 8 - Karlín	
Zhotovitel díla:		Ing. arch. Břetislav Kubiček	
Adresa:		Raisova 2030/2, 360 01 Karlovy Vary	
Kontakt:		T: +420 603 854 595 E: kk3k@seznam.cz	
Zhotovitel objektu:		Ing. arch. Břetislav Kubiček	
Adresa:		Raisova 2030/2, 360 01 Karlovy Vary	
Kontakt:		T: +420 603 854 595 E: kk3k@seznam.cz	
Hlavní projektant (HIP):		Ing. arch. Břetislav Kubiček	
Specialista:			
Název stavby/akce:		Výstavba zastřešení v žst. AŠ	
Označení investora:		S632300406	
Označení zhotovitele:		240208	
Název části:		Pozemní objekty výpravních budov	
Označení části:		D.2.2. 2	
Název objektu/díli části:		Zastřešení nástupiště	
Označení objektu/komplexu:		SO 00-74-02	
Název přílohy:		Architektonicko stavební řešení	
Název díli části přílohy:		Základy, příprava	
Odpovědný projektant:		Zpracovatel přílohy:	
Ing. arch. B. Kubiček		Ing. arch. B. Kubiček	
Kraj:		Měřítko: 1 : 100 / 50	
Karlovarský		Formáty: 6 x A4	
Adresa:		TUDU:	
AŠ [600521]		AŠ [600521]	
Označení investora:		Stupeň dokumentace: Část:	
S 6 3 2 3 0 0 4 0 6		2 0 5 2 - 0 2 2 0 2	
(Prostor pro další informace)		Objekt: 5 0 0 0 7 4 0 2 - 0 1 - 2 0 0 4 - P 0 1	
Prostředí:		Příloha:	
Revize:		20.03.2024	