


Sanace železničního spodku Lovosice - Bohušovice

SK 11-00-02 Bohušovice - Lovosice, železniční svršek a spodek

Situace - km 490,8 - 491,8

M 1:1000

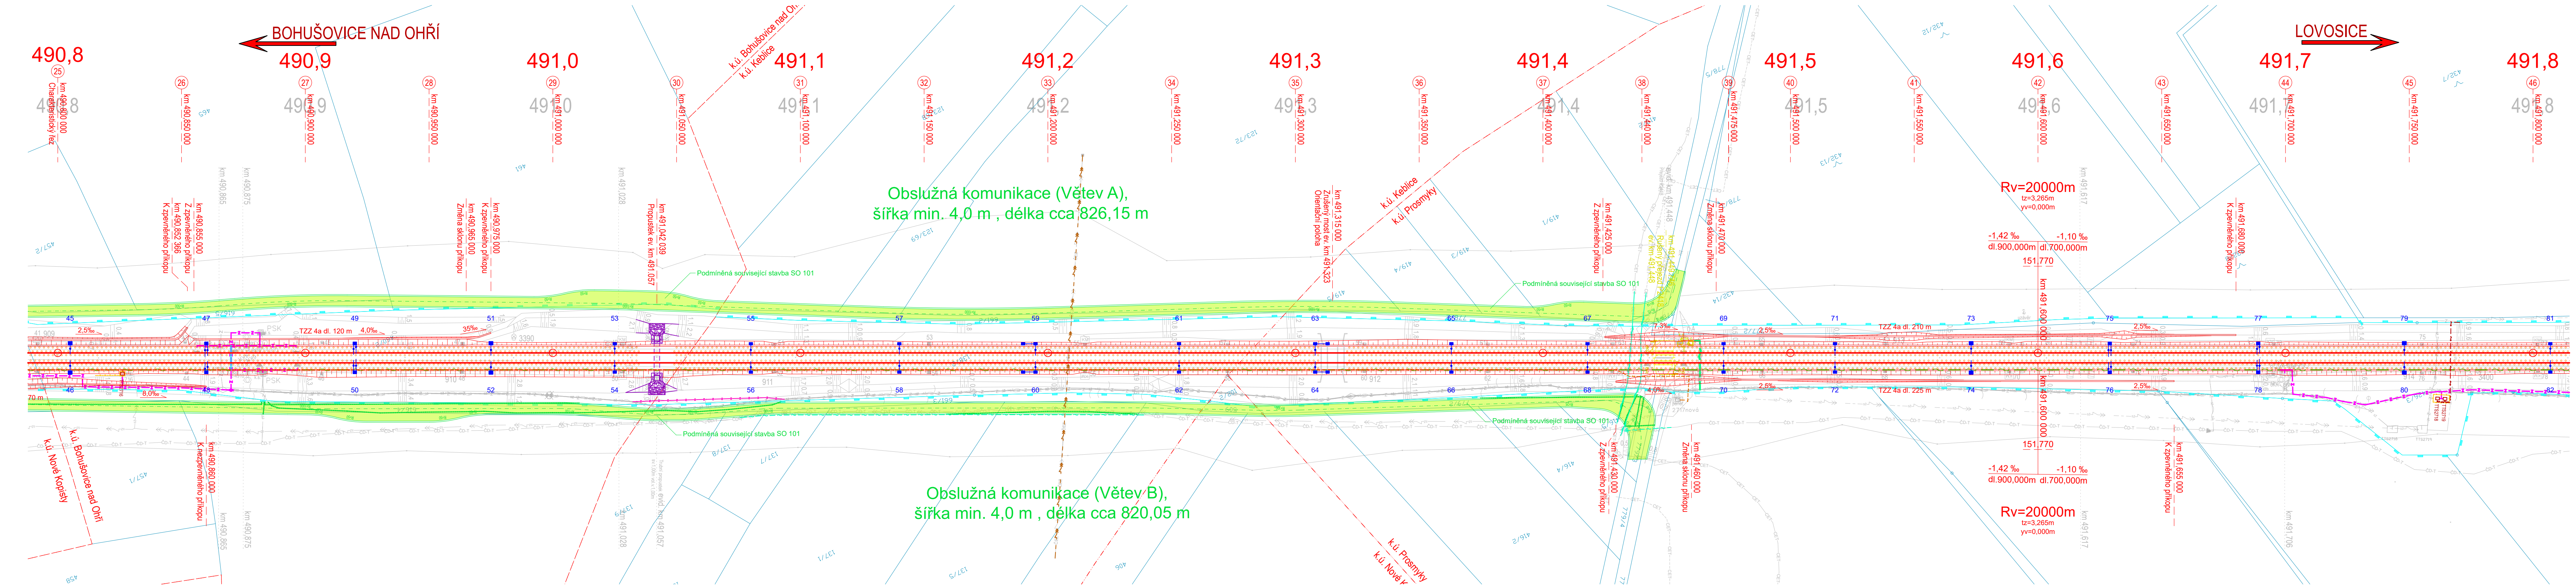

POZNÁMKA:
SOUDRŽNOST SYSTÉM: S-JTSK
VÝŠKOVÝ SYSTÉM: B.p.v.
VŠECHNY KILOMETRICKÉ POPISY BEZ UVEDENÍ
ČÍSLO KOLEJE PSANÉ STANDARDNÍM PÍSMEM (BEZ SKLONU)
JSOU VZTAŽENY KE KOLEJI Č. 1.

- Legenda situace:**
- hranice pozemku Českých drah, a.s.
 - hranice pozemku SŽ, s.o.
 - hranice k.ú.
 - hranice pozemků katastrální mapy
 - stávající stav
 - kolejové řešení, mostní a pozemní objekty
 - komunikace
 - nástupiště
 - ZKPP
 - zabezpečovací zařízení
 - sčítací zařízení
 - silnoproudé zařízení
 - silnoproudé zařízení - vedení ČEZ
 - děmolic
 - venkovní návěstní prvky
 - základy TV
- Legenda stávajících inženýrských sítí**
- CETIN - STP nezařazená
 - CETIN - STP vnitřní zařazená
 - SŽ SEE - silové nadzemní
 - SŽ SEE - silové podzemní
 - SŽ SSZT - zabezpečovací nadzemní
 - SŽ SSZT - zabezpečovací podzemní
 - SŽ SSZT - sčítací podzemní místní
 - SŽ SSZT - sčítací podzemní dálkové
 - SŽ SSZT - sčítací objekty společné
 - SŽ SSZT - chráničky
 - SŽ - plynové vedení nadzemní
 - SŽ - kanalizace podzemní
 - SŽ SEE - silové podzemní 1977 ručně
 - ČD-Telematika - místní kabel ručně
 - ČEZ Distribuce - VN podzemní
 - ČEZ Distribuce - NN podzemní
 - ČEZ Distribuce - NN nadzemní
 - ČEZ Distribuce - VVN nadzemní
 - Lovochemie - zabezpečovací kabely ručně
 - Terezin - VO ručně
 - NetGas - Plynovody DN250 a nižší
 - NetGas - Chránička
 - Město Lukavec - Vodovod
 - SČVaK - vodovod
 - SČVaK - chráničky
 - SŽ SSZT chráničky
 - SŽ SSZT popisy
 - SŽ SSZT spojky
 - SŽ SSZT kabelová trasa
 - SŽ SSZT výhybky
 - SŽ SSZT koleje obvoje
 - SŽ SSZT přejezdy
 - SŽ SSZT relové domky
 - SŽ SSZT kabelové skříně
 - SŽ SSZT návěstidla
 - ČD-Telematika - HDPE Lovosice - Bohušovice
 - SŽ - ZOK Dolní Beřkovice - Ústí n L-sever

		Ministerstvo dopravy Státní fond dopravní infrastruktury	
Jiná ověření:		Paré:	
Orientační schéma:		Razítko oprávněné osoby:	
		Podpis: Datum:	
Revize:	Datum:	Popis:	Kontroloval:
000	30.09.2023	Definitivní odevzdání dokumentace	Ing. Dominik Mojžíšek
Stavebník/Investor:		Správa železnic, státní organizace	
Adresa:		Dlážděná 1003/7, 110 00 Praha 1	
Zástupce investora:		Stavební správa západ	
		Sokolovská 1955/278, 190 00 Praha 9	
Zhotovitel díla:		EXprojekt s.r.o.	
Adresa:		Heršpická 758/13, 619 00 Brno	
Kontakt:		T: +420 533 312 000 E: info@exprojekt.cz	
Zhotovitel objektu:		EXprojekt s.r.o.	
Adresa:		Heršpická 758/13, 619 00 Brno	
Kontakt:		T: +420 533 312 000 E: info@exprojekt.cz	
Hlavní projektant (HIP):		Ing. Petr Jemelka	Ing. Dominik Mojžíšek
		Specialista: Ing. Kamil Pur	
Název stavby/akce:		Sanace železničního spodku Lovosice - Bohušovice	
Název části:		Železniční svršek a spodek	
Název objektu/díle části:		Bohušovice - Lovosice, železniční svršek a spodek	
Název přílohy:		Situace	
Název díle části přílohy:		km 490,8 - 491,8	
Odpovědný projektant:		Ing. Dominik Mojžíšek	Měřítko: 1:1000 Formát: 7 x A4
Kraj:		Katastrální území: viz textová část	TUDU: 0801 26
Ústecký		Smluvní datum zpracování: 30.9.2023	